


### Обмерный план

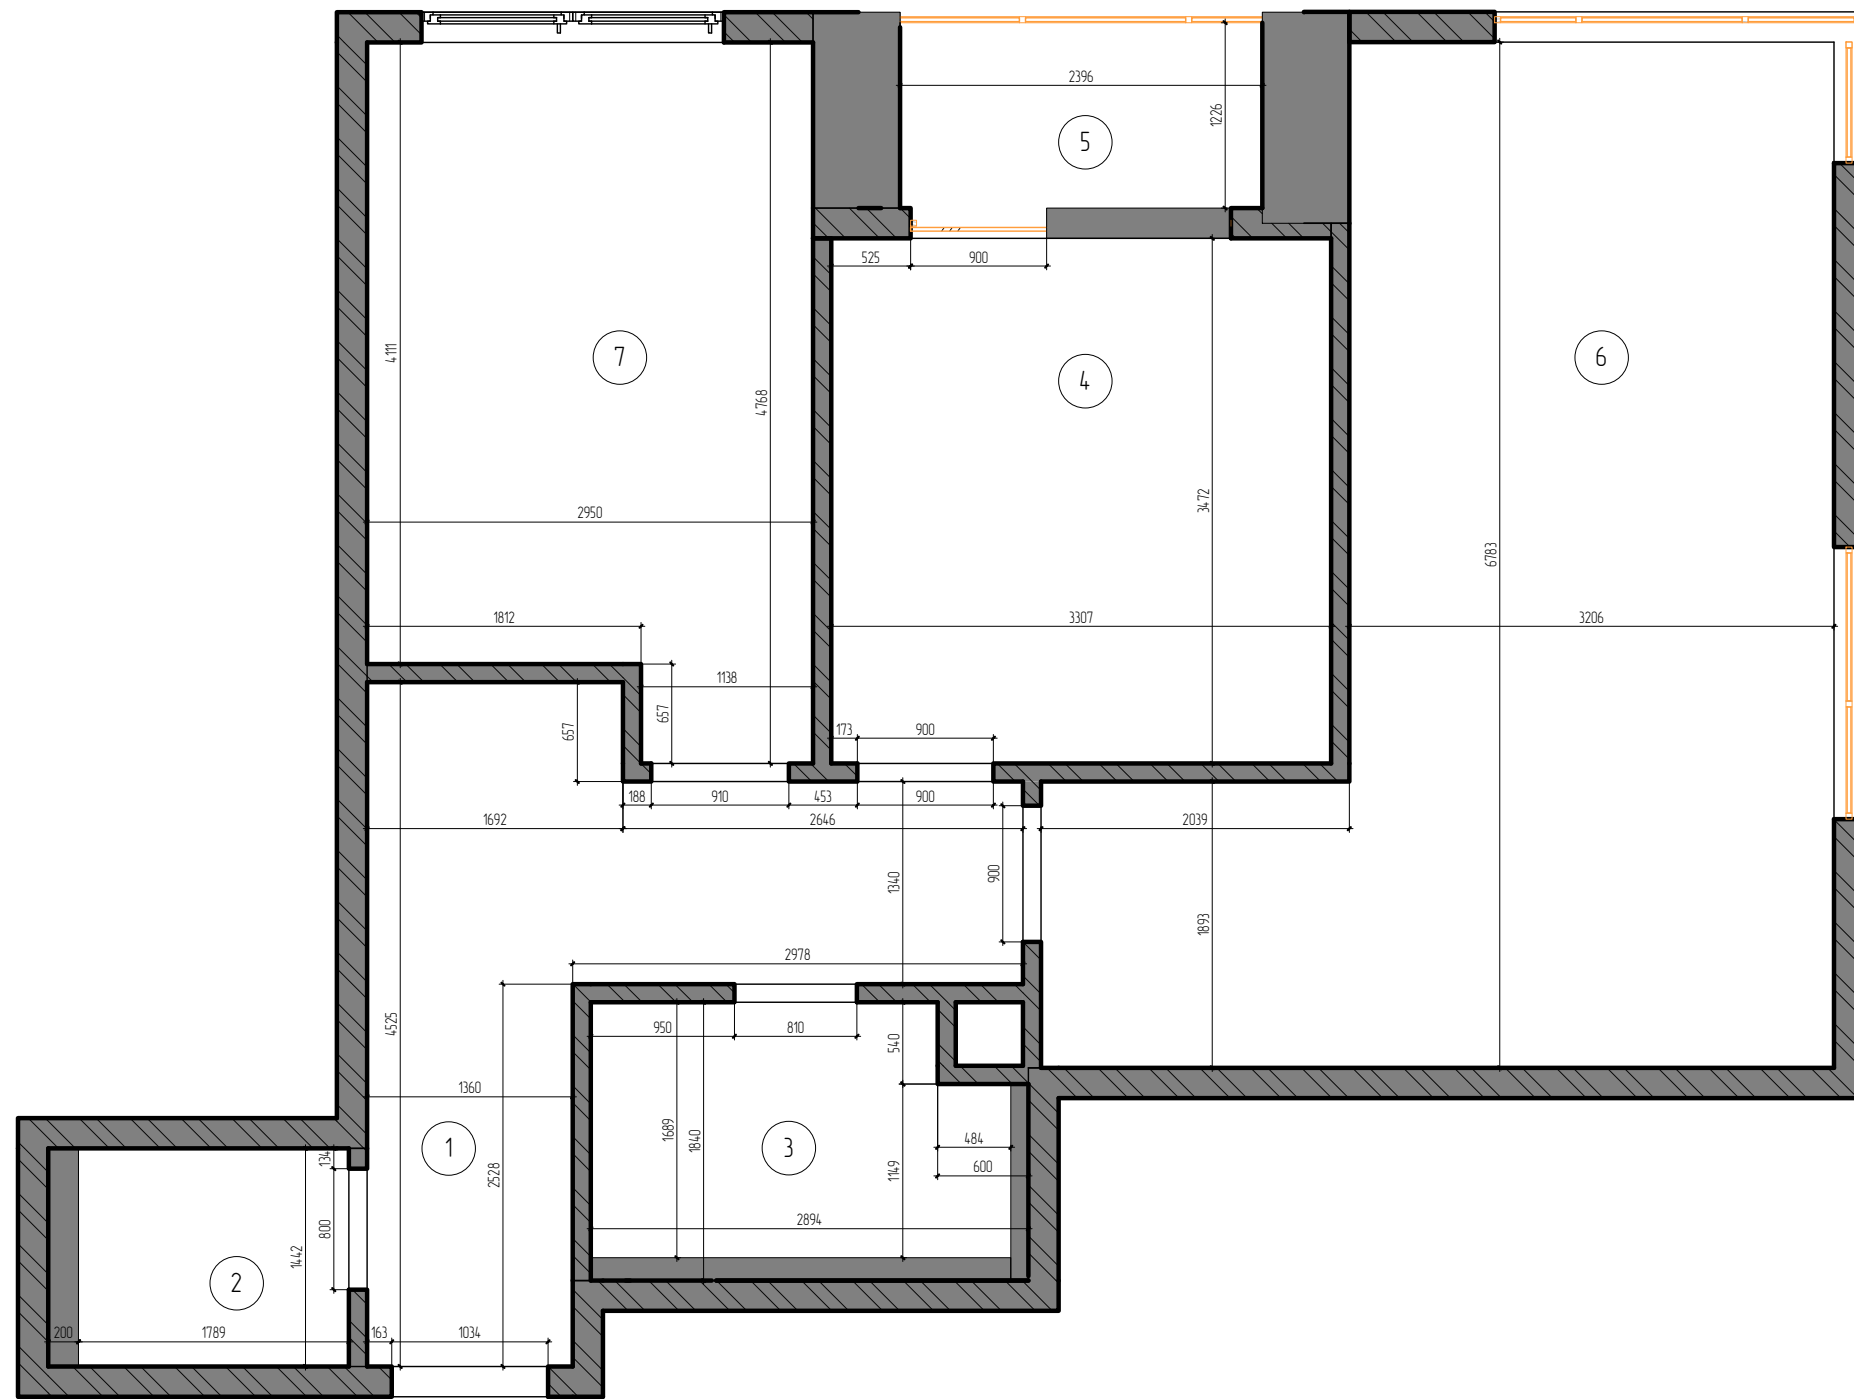

### Экспликация помещений

№ пом	Наименование	Площадь, м <sup>2</sup>
План потолков.		
1	Коридор	10,4 м <sup>2</sup>
2	Гостевой С/у	2,9 м <sup>2</sup>
3	С/у	5,0 м <sup>2</sup>
4	Спальня	11,5 м <sup>2</sup>
5	Балкон	3,0 м <sup>2</sup>
6	Кухня-гостиная	25,6 м <sup>2</sup>
7	Гостевая комната	12,9 м <sup>2</sup>
Общий итог: 7		71,2 м <sup>2</sup>

Согласовано


Взам. инв. №

Подл. и дата

Инв. № подл.

Изм. Колуч	Лист № док.	Подпись	Дата	Дизайн-проект квартиры		
Разработала	Якушева К.В.	<i>Якушева</i>	2023	Обмерный план	Стадия	Лист
						3

### План демонтажа

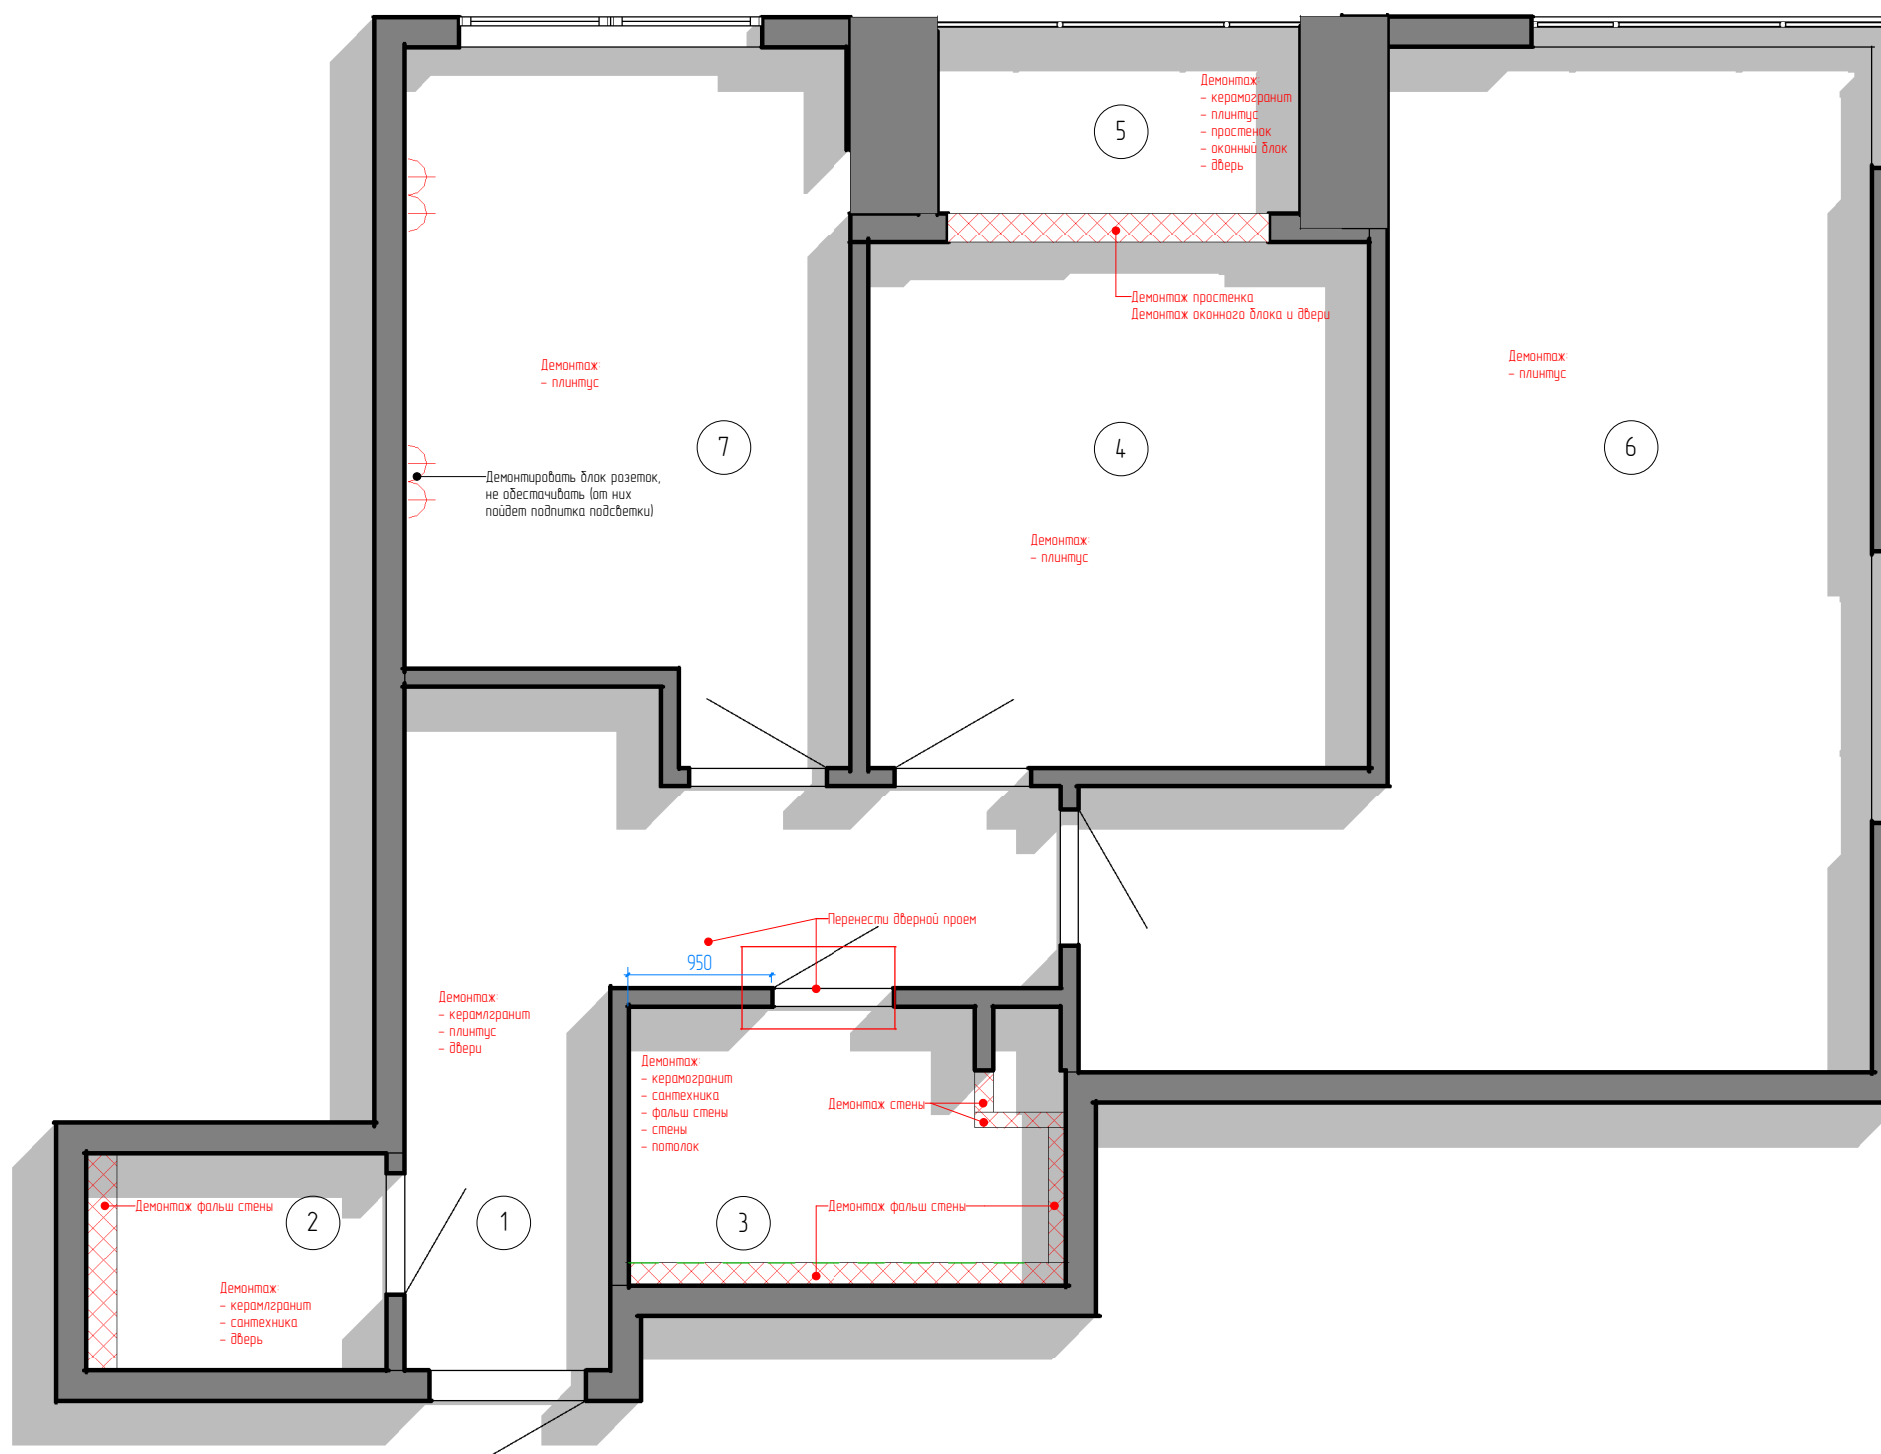

#### Экспликация помещений

№ пом	Наименование	Площадь, м <sup>2</sup>
План потолков.		
1	Коридор	10,4 м <sup>2</sup>
2	Гостевой С/у	2,9 м <sup>2</sup>
3	С/у	5,0 м <sup>2</sup>
4	Спальня	11,5 м <sup>2</sup>
5	Балкон	3,0 м <sup>2</sup>
6	Кухня-гостиная	25,6 м <sup>2</sup>
7	Гостевая комната	12,9 м <sup>2</sup>
Общий итог: 7		71,2 м <sup>2</sup>

Согласовано


Взам. инв. №

Подл. и дата

Инв. № подл.


Изм. Колуч	Лист № док.	Подпись	Дата	Дизайн-проект квартиры	Стадия	Лист	Листов
Разработала	Якушева К.В.	<i>Якушева</i>	2023				
План демонтажа						4	

### План монтажа перегородок

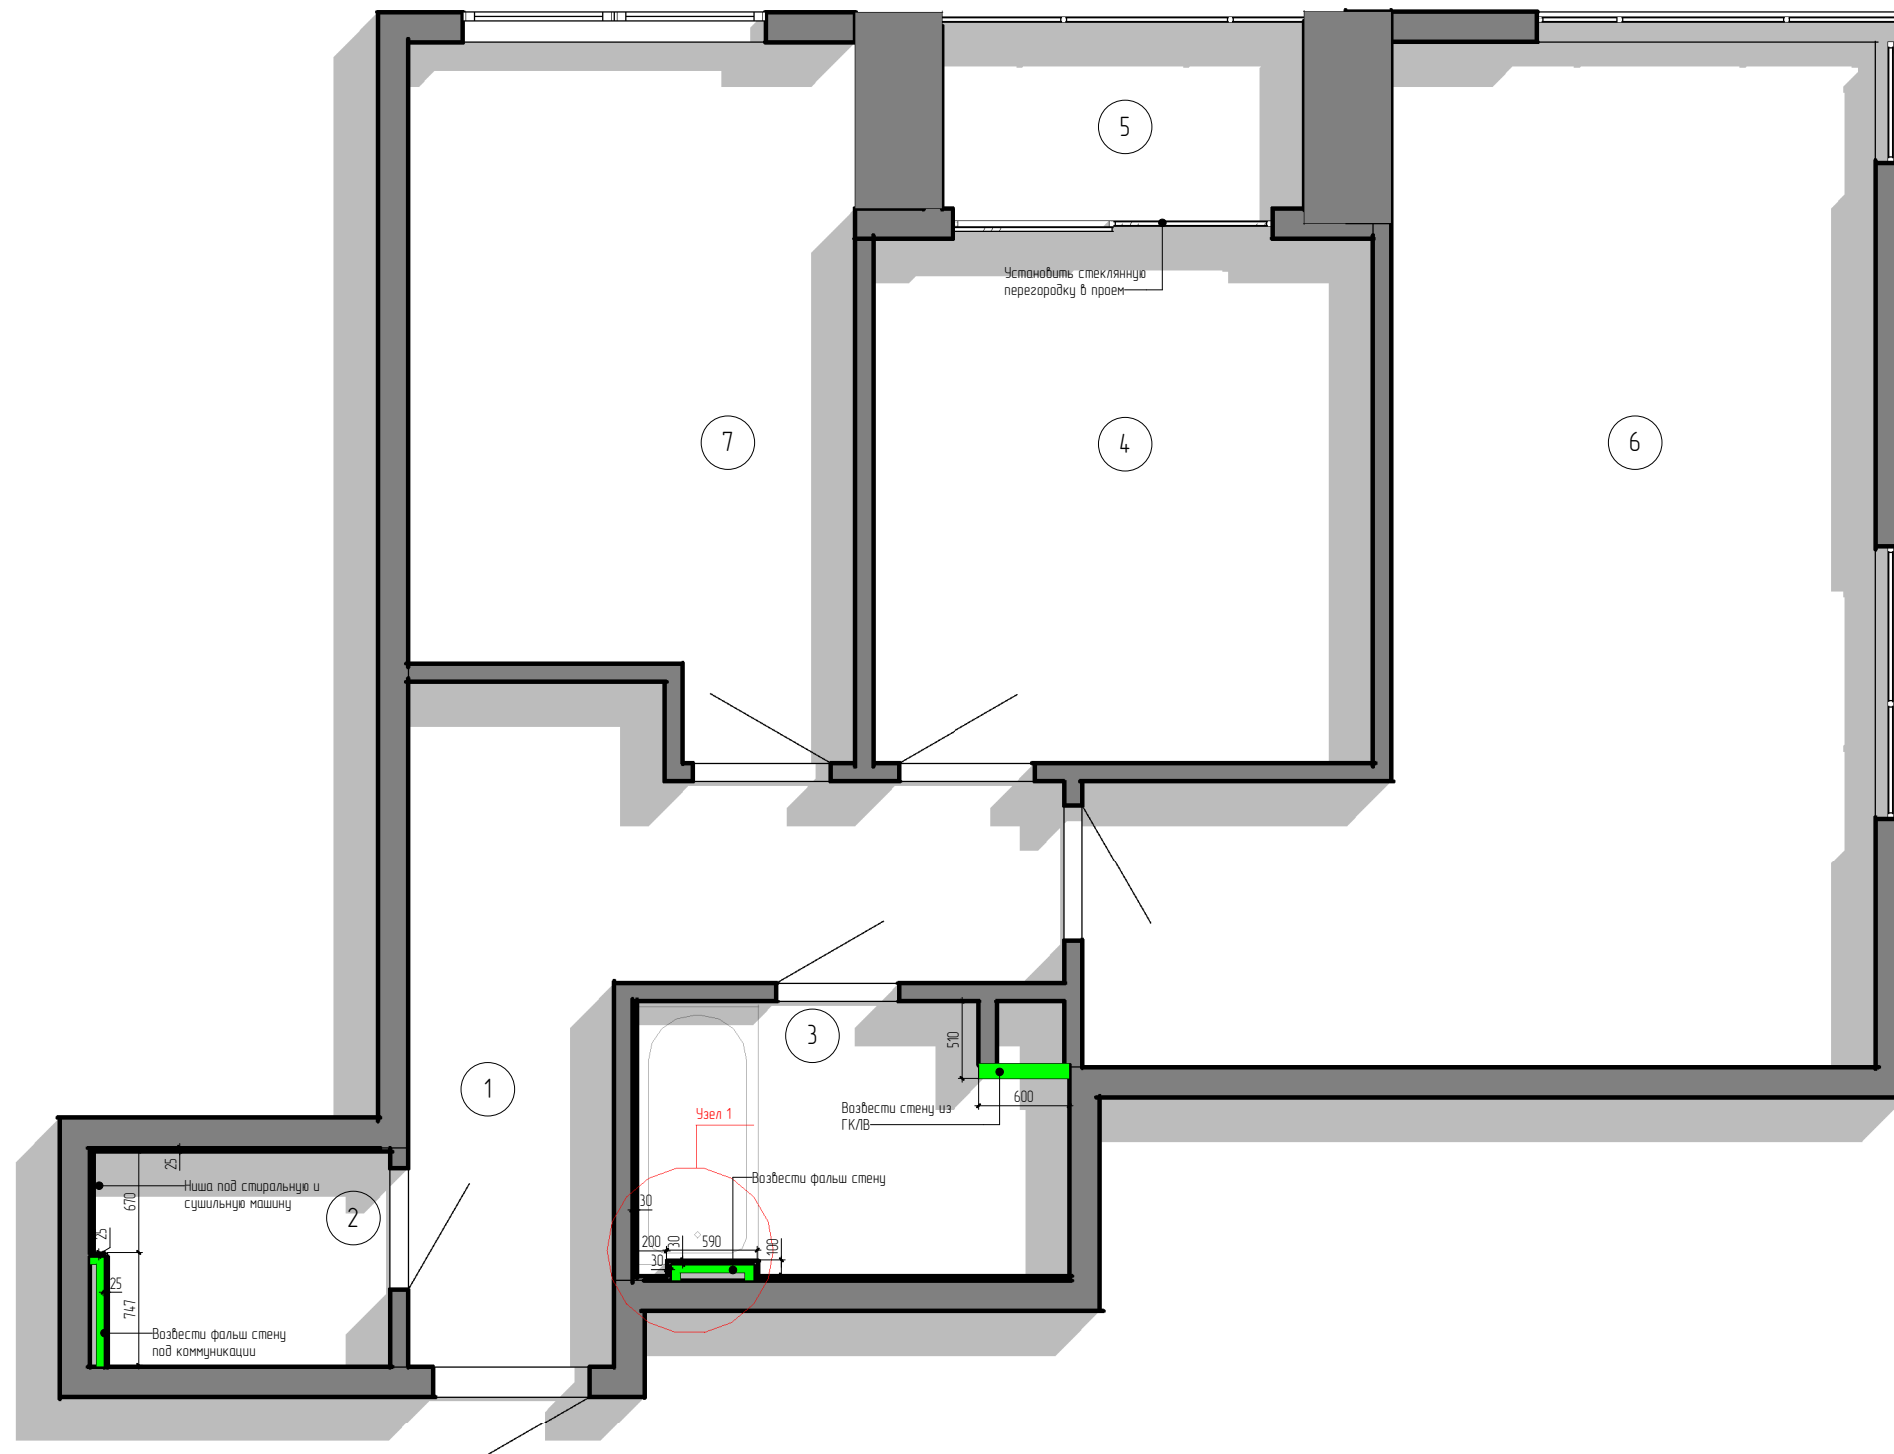

Экспликация помещений		
№ пом	Наименование	Площадь, м <sup>2</sup>
План потолков.		
1	Коридор	10,4 м <sup>2</sup>
2	Гостевой С/у	2,9 м <sup>2</sup>
3	С/у	5,0 м <sup>2</sup>
4	Спальня	11,5 м <sup>2</sup>
5	Балкон	3,0 м <sup>2</sup>
6	Кухня-гостиная	25,6 м <sup>2</sup>
7	Гостевая комната	12,9 м <sup>2</sup>
Общий итог: 7		71,2 м <sup>2</sup>

### Узел 1

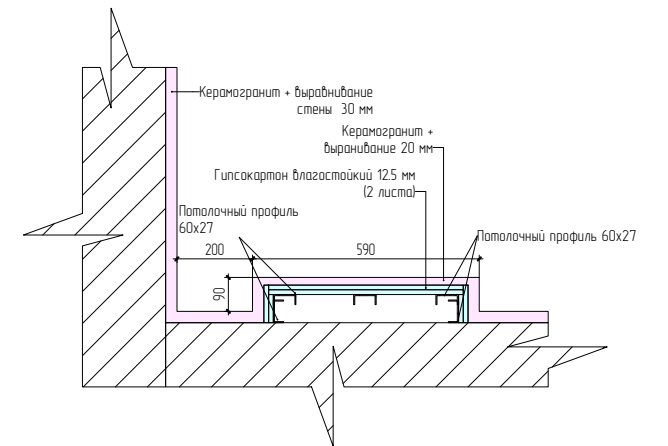

Согласовано

Взам. инв. №


Подл. и дата

Инв. № подл.

Изм. Кол.уч	Лист № док.	Подпись	Дата	Дизайн-проект квартиры		
Разработала	Якушева К.В.	<i>Якушева</i>	2023	Стадия	Лист	Листов
				План монтажа	5	

Формат

### План расстановки мебели

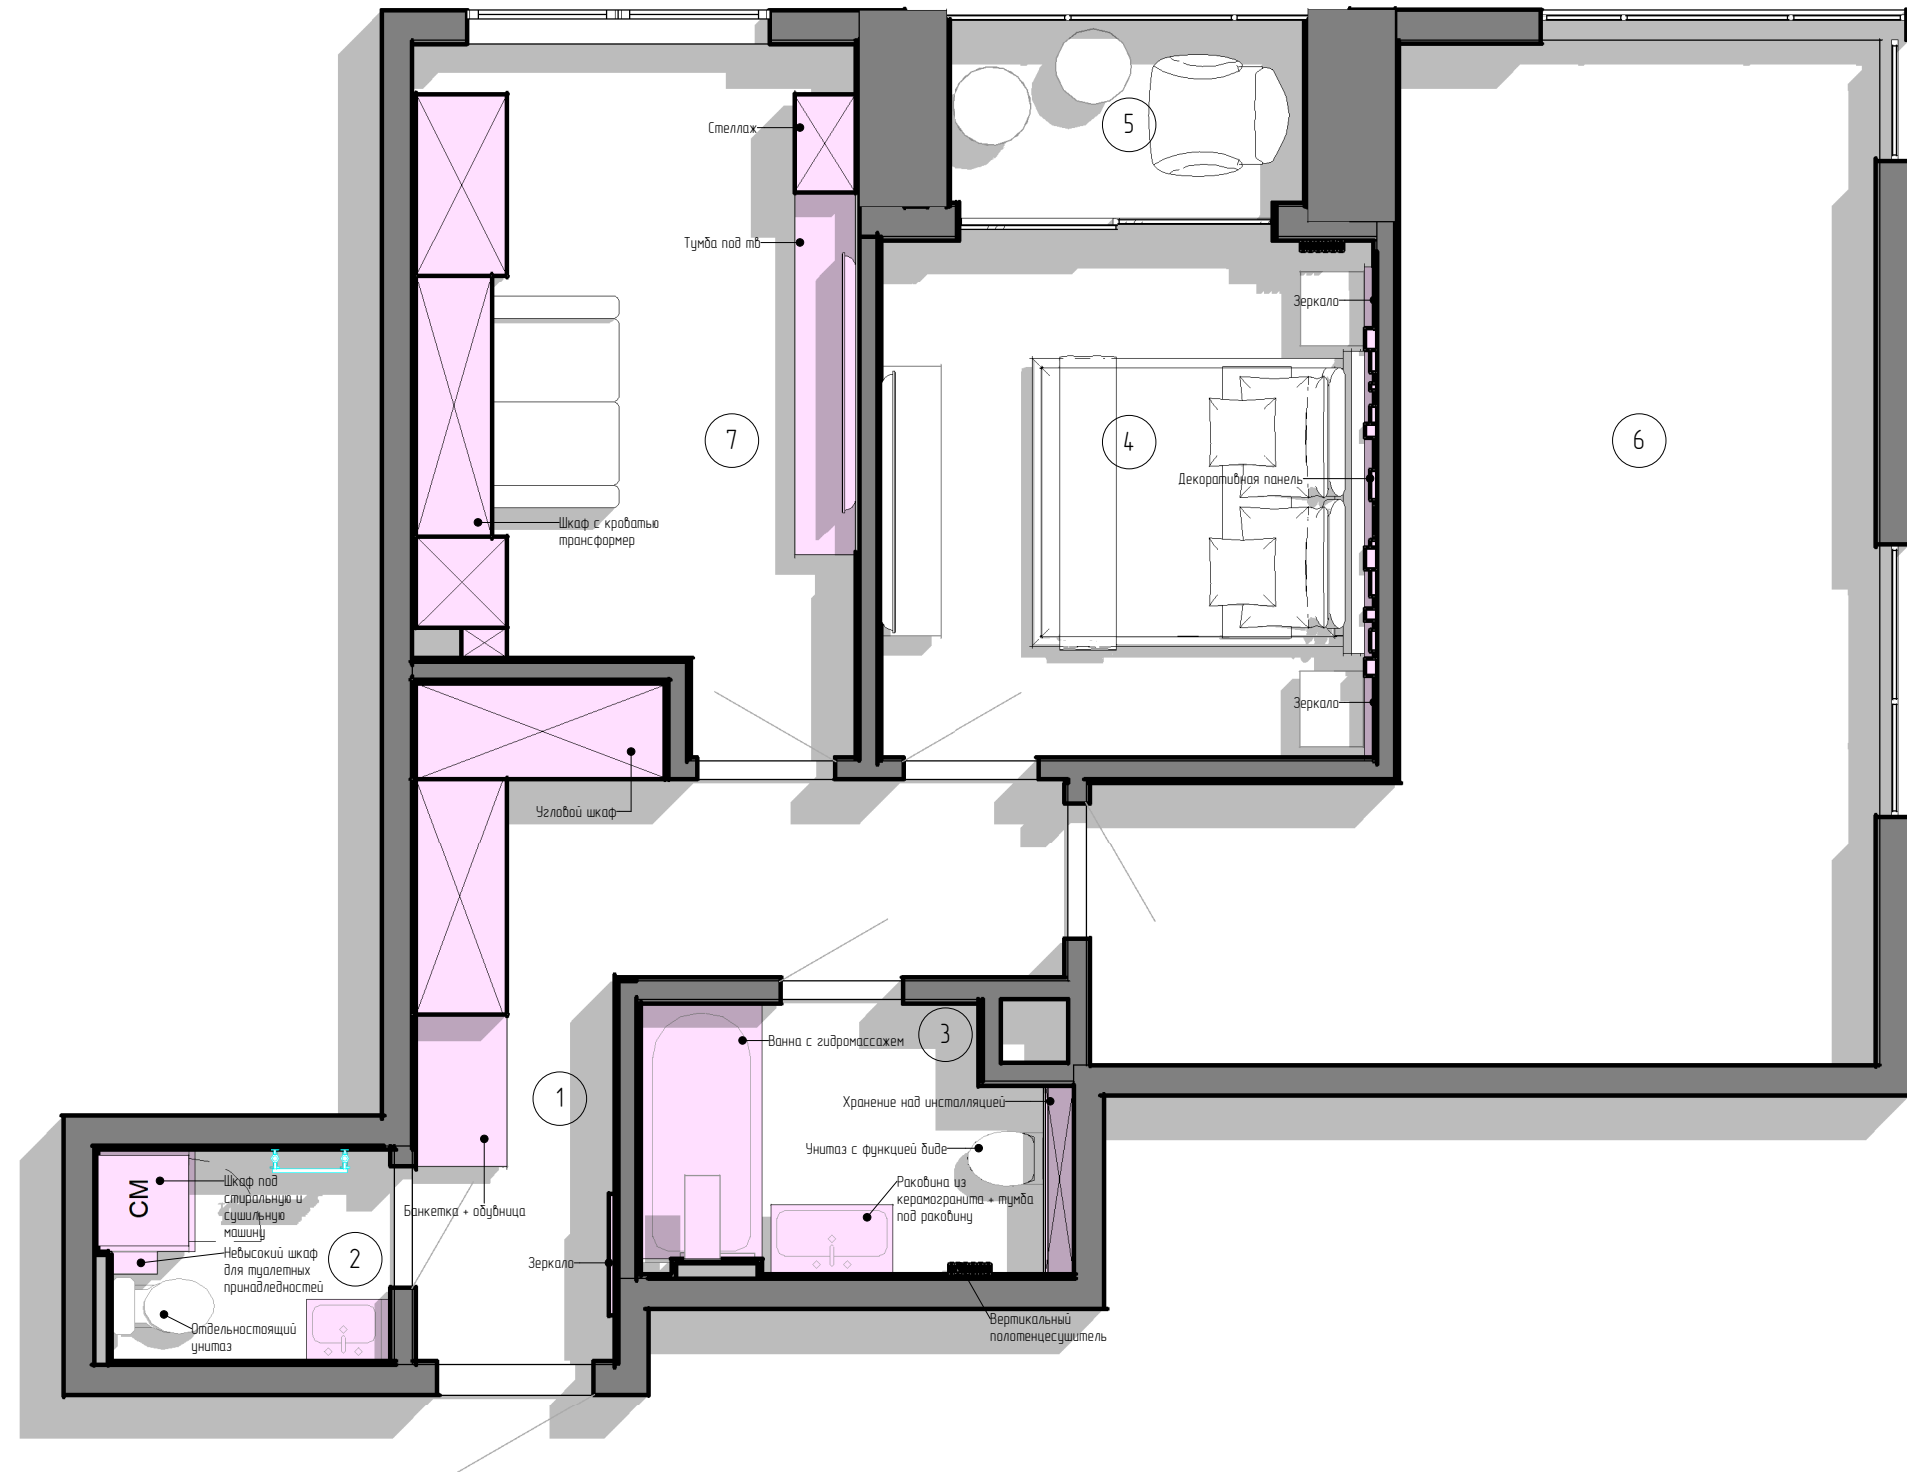

Экспликация помещений		
№ пом	Наименование	Площадь, м <sup>2</sup>
План потолков.		
1	Коридор	10,4 м <sup>2</sup>
2	Гостевой С/у	2,9 м <sup>2</sup>
3	С/у	5,0 м <sup>2</sup>
4	Спальня	11,5 м <sup>2</sup>
5	Балкон	3,0 м <sup>2</sup>
6	Кухня-гостиная	25,6 м <sup>2</sup>
7	Гостевая комната	12,9 м <sup>2</sup>
Общий итог: 7		71,2 м <sup>2</sup>


- Изделия на заказ

Согласовано

Инв. № подл.	Взам. инв. №	Подл. и дата					

Изм. Колуч	Лист № док.	Подпись	Дата	Дизайн-проект квартиры		
Разработала	Якушева К.В.	<i>[Signature]</i>	2023	Стадия	Лист	Листов
					6	

План расстановки мебели (с размерами)

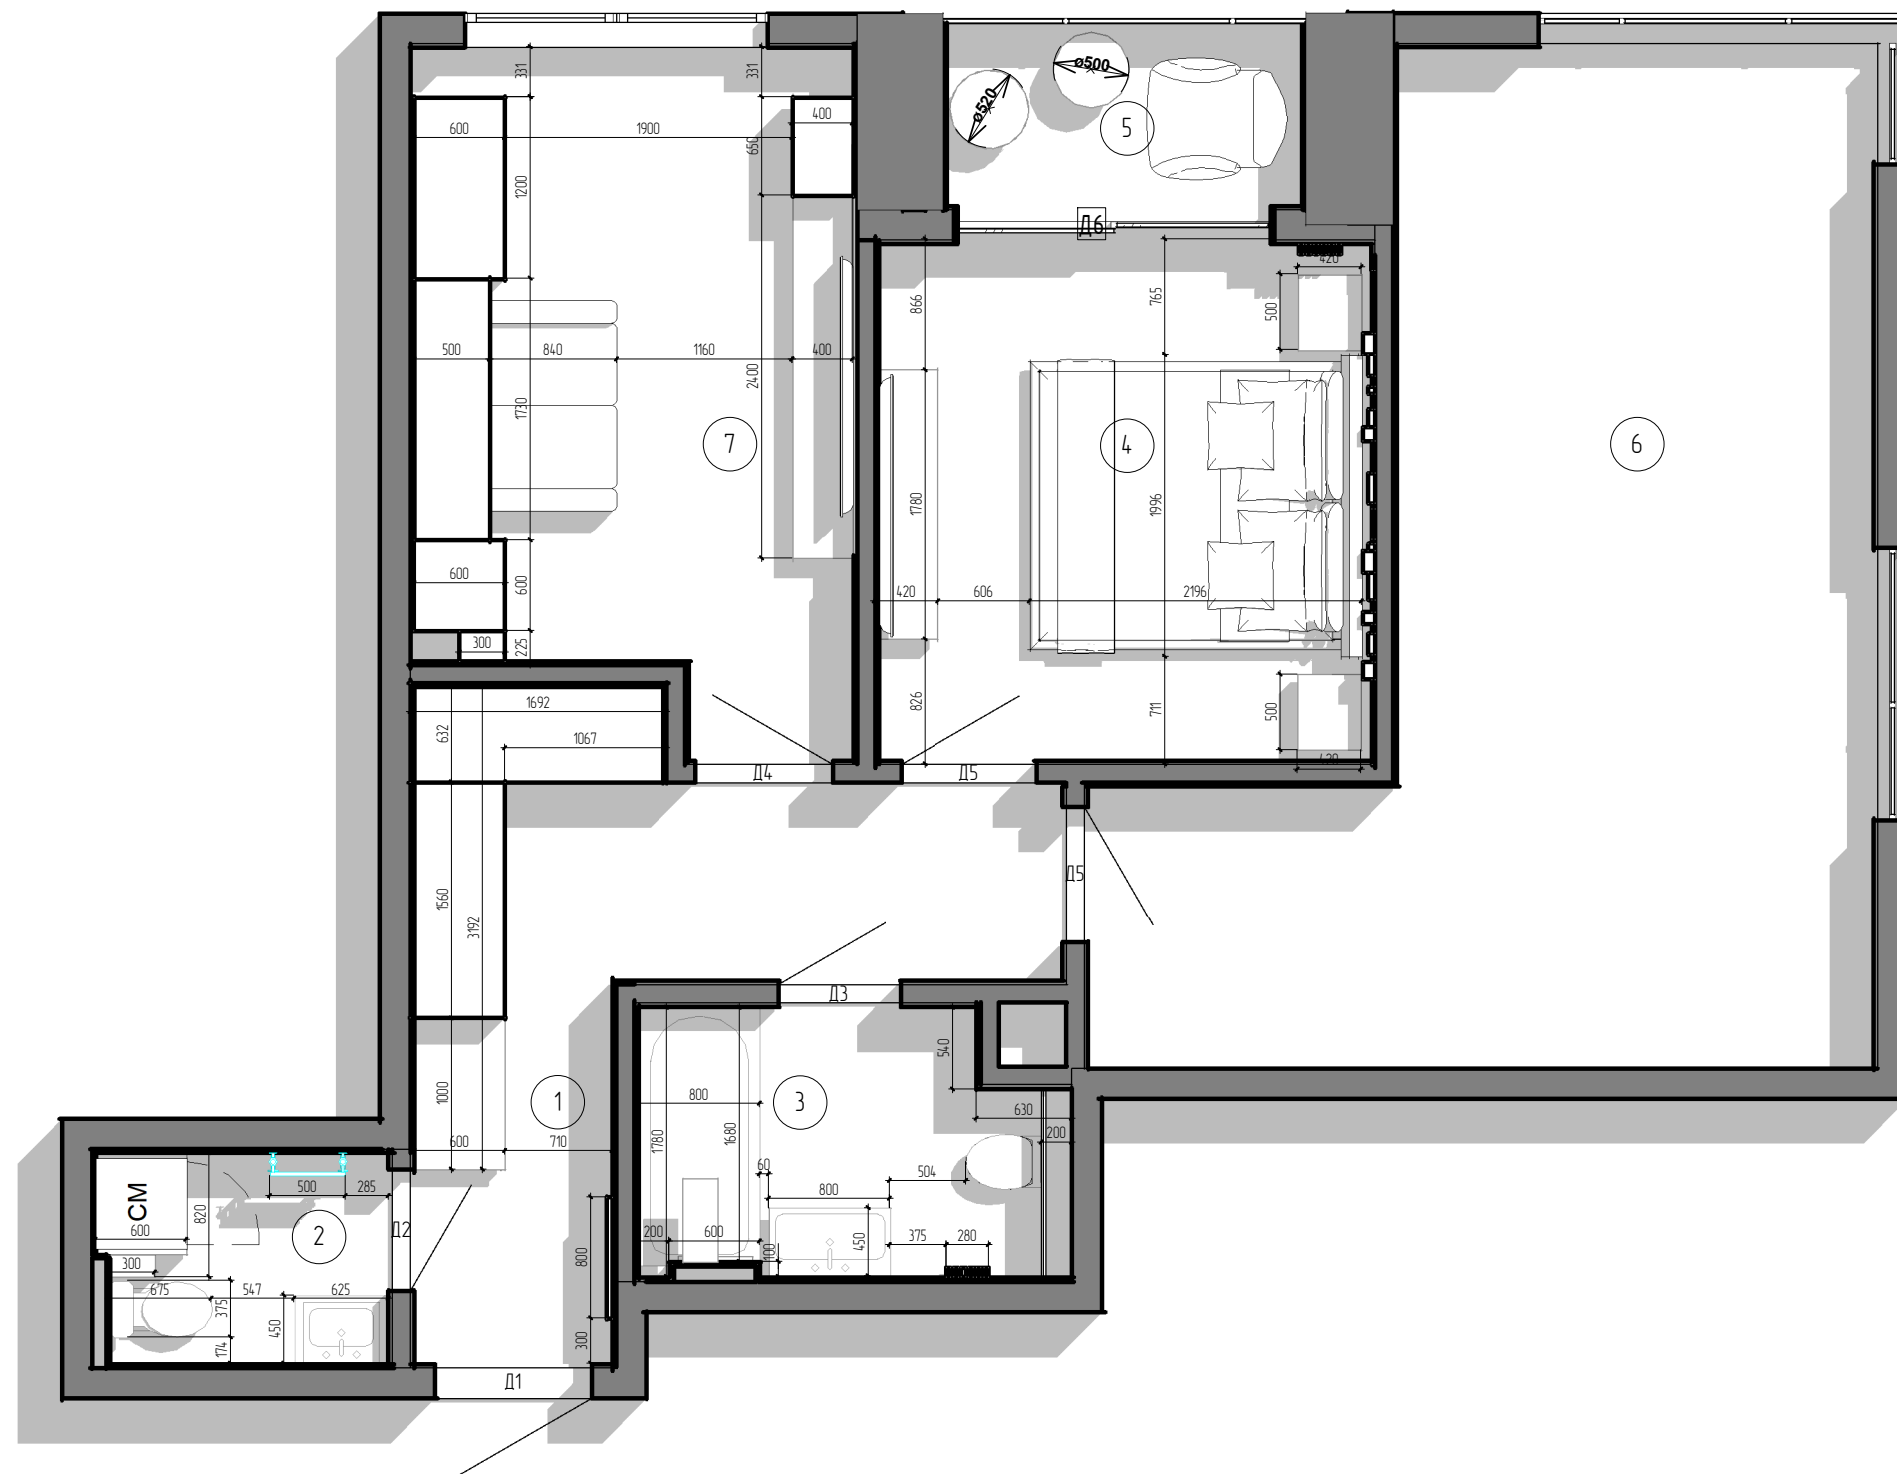

Экспликация помещений		
№ пом	Наименование	Площадь, м <sup>2</sup>
План потолков.		
1	Коридор	10,4 м <sup>2</sup>
2	Гостевой С/у	2,9 м <sup>2</sup>
3	С/у	5,0 м <sup>2</sup>
4	Спальня	11,5 м <sup>2</sup>
5	Балкон	3,0 м <sup>2</sup>
6	Кухня-гостиная	25,6 м <sup>2</sup>
7	Гостевая комната	12,9 м <sup>2</sup>
Общий итог: 7		71,2 м <sup>2</sup>

Спецификация дверей 1 этажа				
Марка	Размер дверного полотна	Кол.	Код изделия	Завод-изготовитель
Д1	1000X2100	1	На заказ RAL9003	
Д2	700X2100	1	Оливия-Ф RAL9003	dariano
Д3	700X2100	1	Оливия-Ф RAL9003	dariano
Д4	800X2100	1	Оливия-Ф RAL9003	dariano
Д5	800X2100	2	Оливия-Ф RAL9003	dariano
Д6	2605X2119	1	Перегородка Италия. RAL 7024	dariano

Наименование	Кол.	Изображение
Дверная ручка Extreza Hi-tech Slim "TUBA" 126 на розетке R15 полированная латунь F01	5	

Согласовано			
Инд. № подл.	Взам. инб. №	Подл. и дата	

Изм. Колуч	Лист № док.	Подпись	Дата	Дизайн-проект квартиры		
Разработала	Якушева К.В.		2023	Стадия	Лист	Листов
					7	