




“

ЛАНДШАФТНЫЙ ДИЗАЙН ПРОЕКТ


План организации рельефа

Разрез

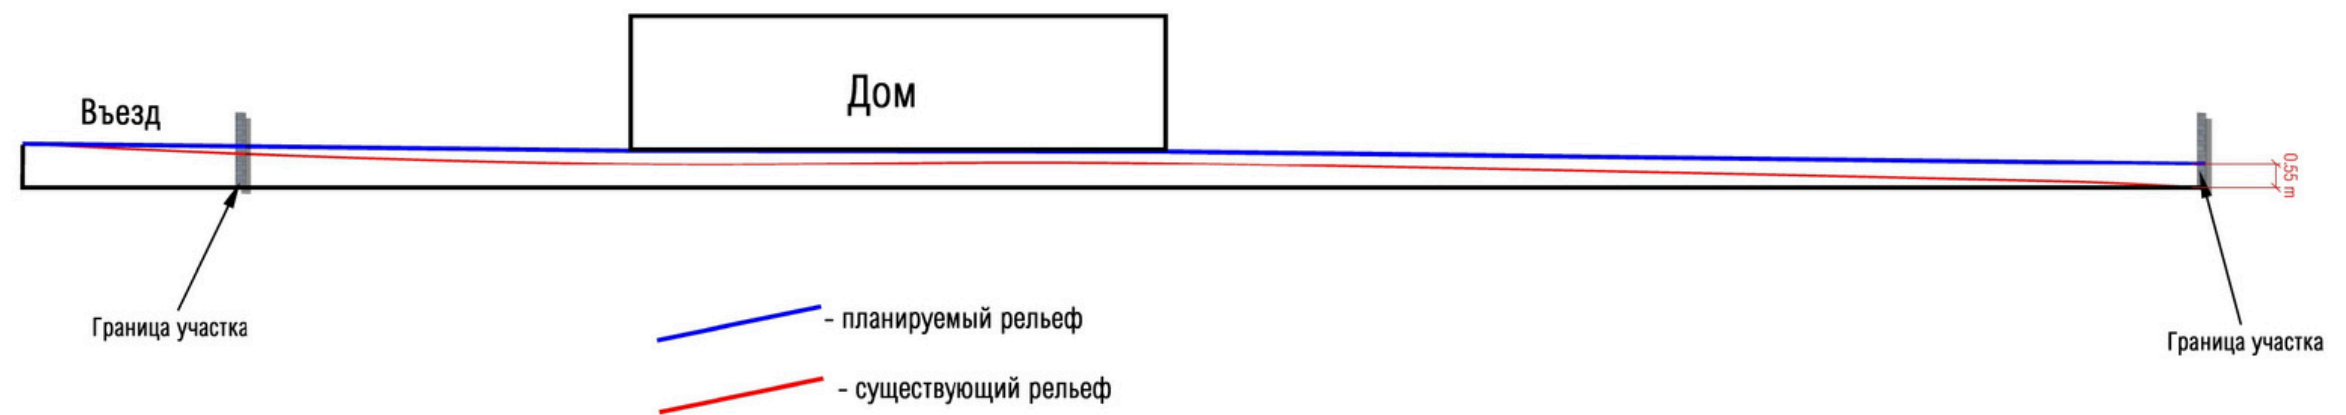

V грунта = 405 куб.м.


Генеральный план

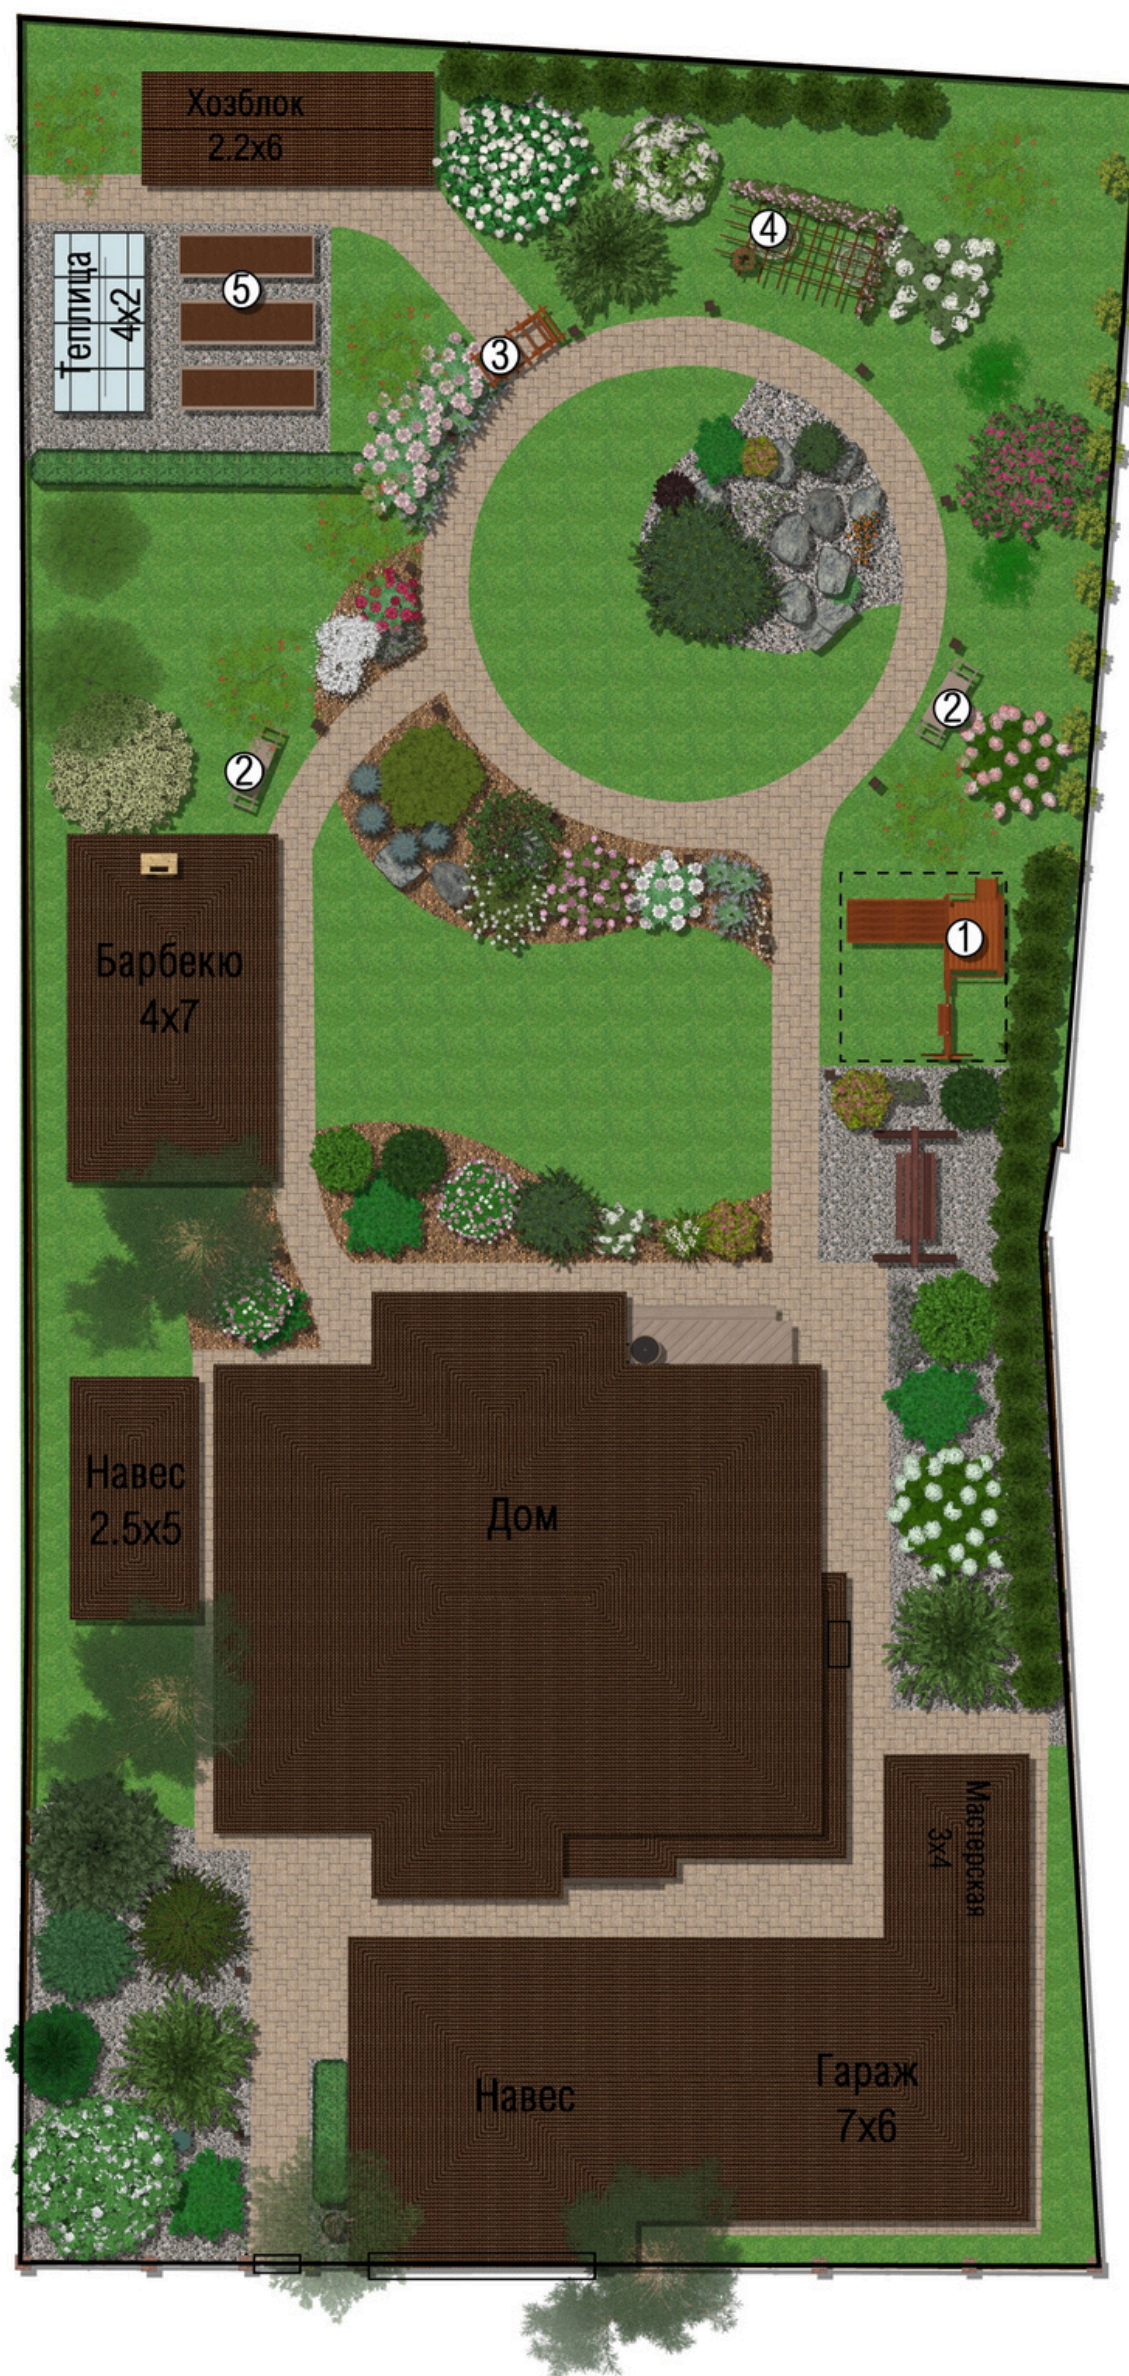


Экспликация

- 1 - Зона детских игр
- 2 - Скамья (2 шт)
- 3 - Арка
- 4 - Пергола и подвесные кресла
- 5 - Грядки

Условные обозначения

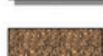-  - мощение S 255 кв.м.
-  - газон S 250 кв.м.
-  - отсыпка (каменная крошка) S 120 кв.м.
-  - отсыпка (кора) S 45 кв.м.

Дендроплан

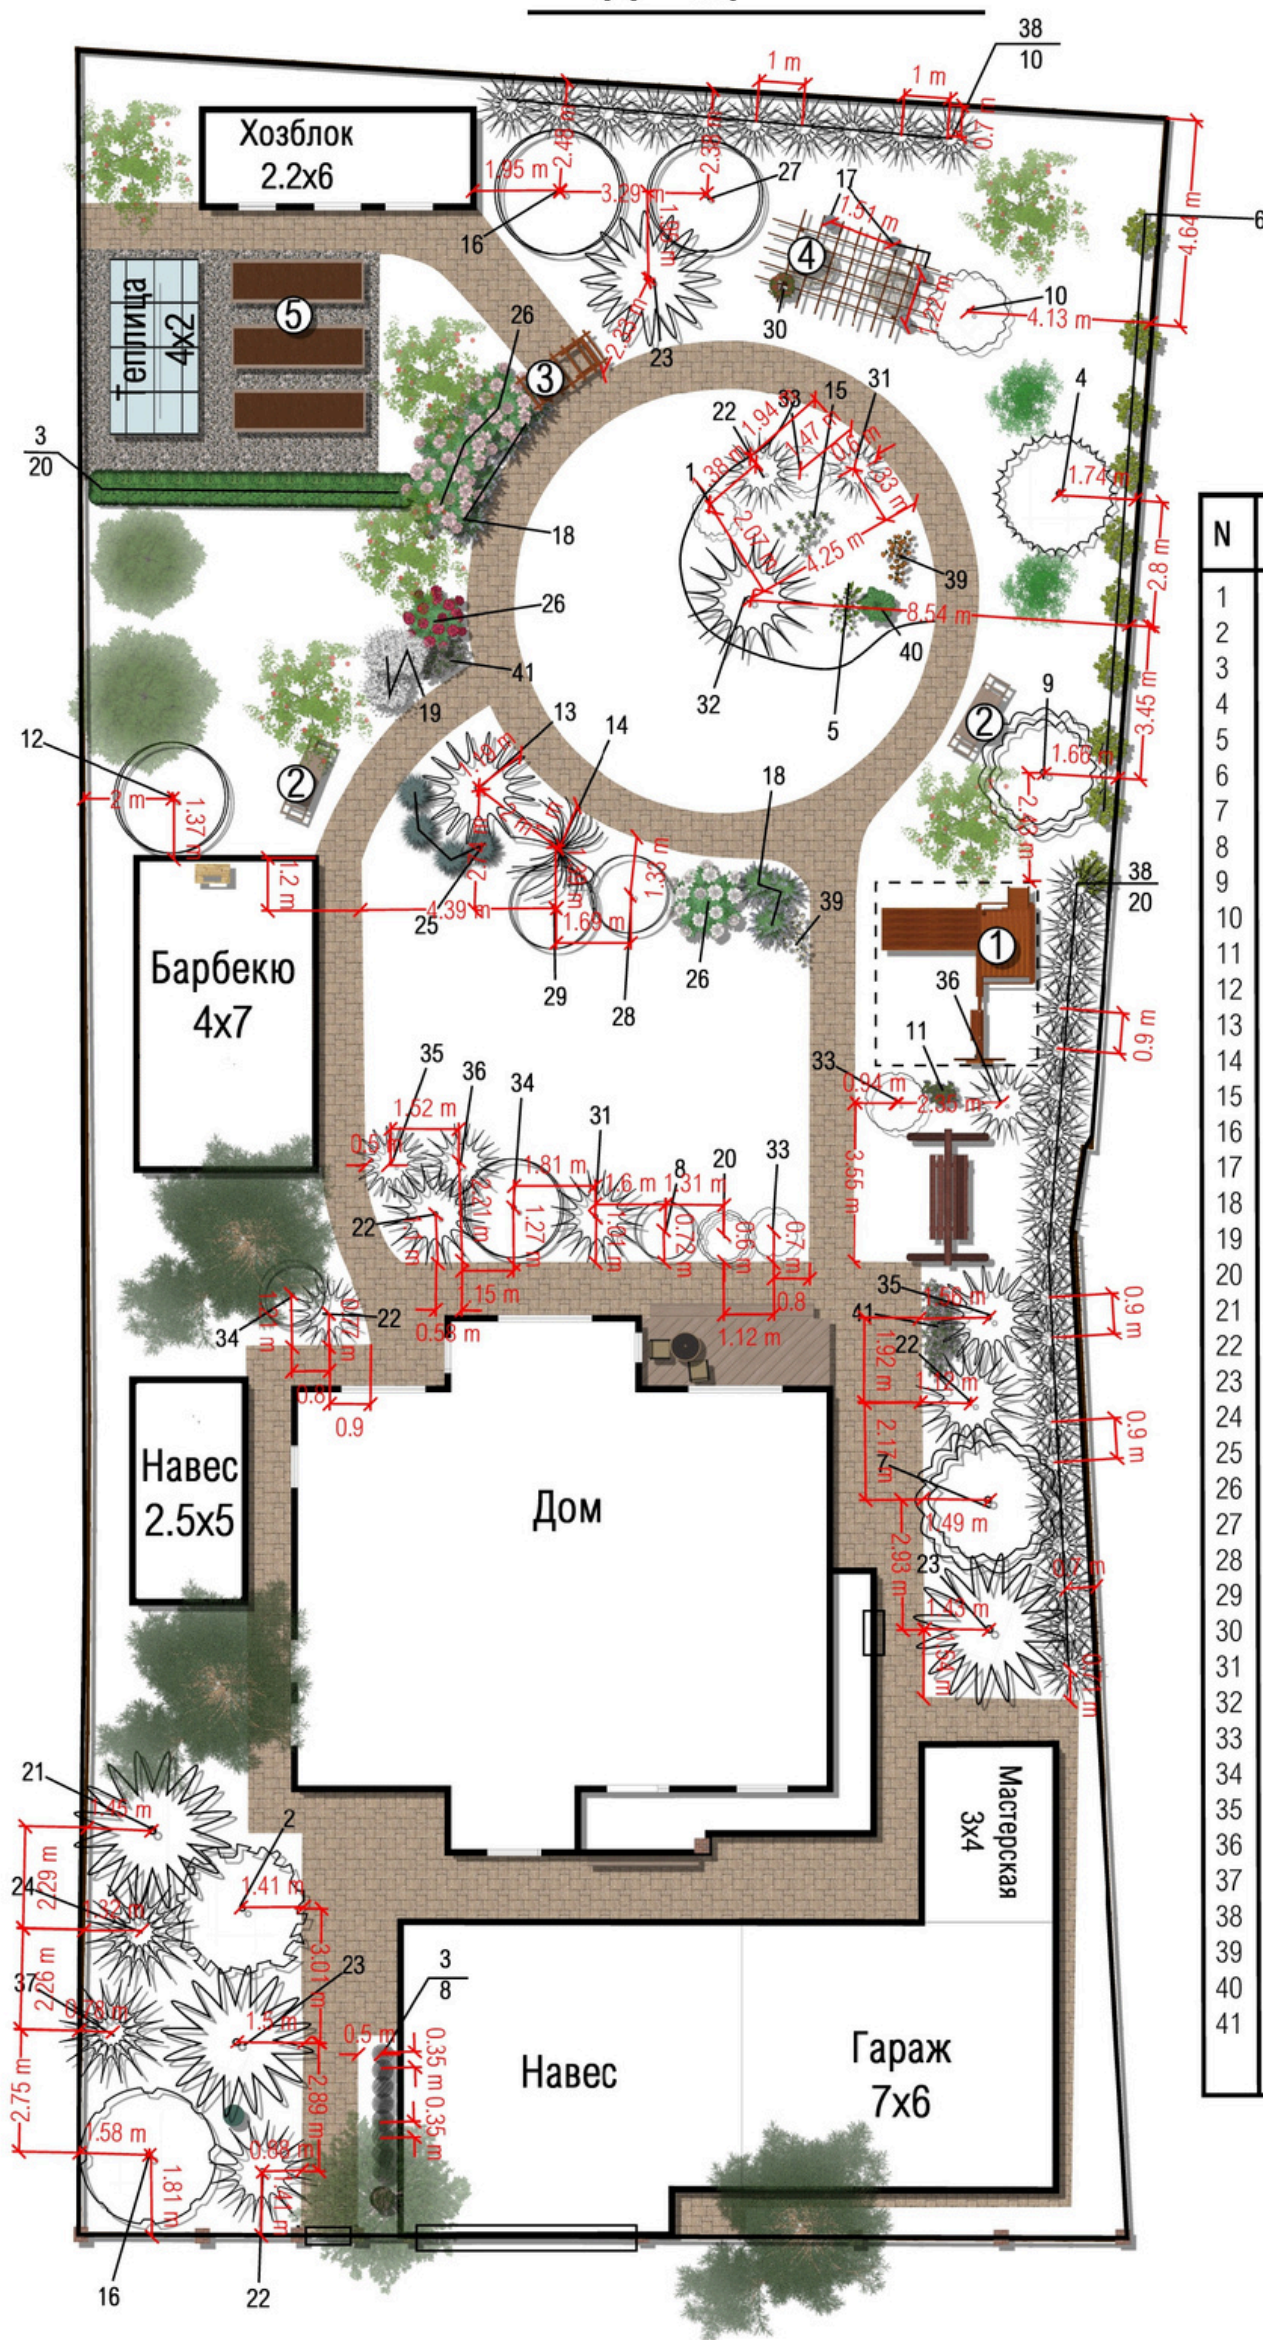


Ассортиментная ведомость

N	Наименование	Кол-во
1	Барбарис атропурпуреа нана	1
2	Барбарис Грин Орнамент	1
3	Бирючина	28
4	Вейгела Бристоль Руби	1
5	Вероника колосковая	5
6	Виноград девичий	9
7	Гортензия Анабель	1
8	Гортензия Бобо	1
9	Гортензия Ванила Фрейзи	1
10	Гортензия Полярный медведь	1
11	Дельфиниум	10
12	Дерен Элегантиссима	1
13	Ель Нидиформис	1
14	Ива Пендула на штамбе	1
15	Ирисы	15
16	Калина бульденеж	2
17	Клематис	4
18	Котовник	8
19	Лаванда Синеглазка	5
20	Лилейник	1
21	Можжевельник Блю Хевен	1
22	Можжевельник горизонтальный Пенкейк	5
23	Можжевельник Казацкий Мас	3
24	Можжевельник Хиберника	1
25	Овсяница сизая	4
26	Пион травянистый	5
27	Рододендрон Уайт Лайтс	1
28	Роза кустовая	1
29	Роза почвопокровная	1
30	Роза плетистая	1
31	Сосна горная Мопс Миджет	2
32	Сосна горная Пумилио	1
33	Спирея японская Голден Принцесс	3
34	Спирея японская Широбана	2
35	Туя Даника	2
36	Туя Западная Аурея нана	2
37	Туя Западная Брабант	4
38	Туя Западная Смарагд	30
39	Тюльпаны	30
40	Хоста	1
41	Флокс шиловидный	50

Экспликация

- 1 - Зона детских игр
- 2 - Скамья (2 шт)
- 3 - Арка
- 4 - Подвесные кресла
- 5 - Грядки

Разбивочный план

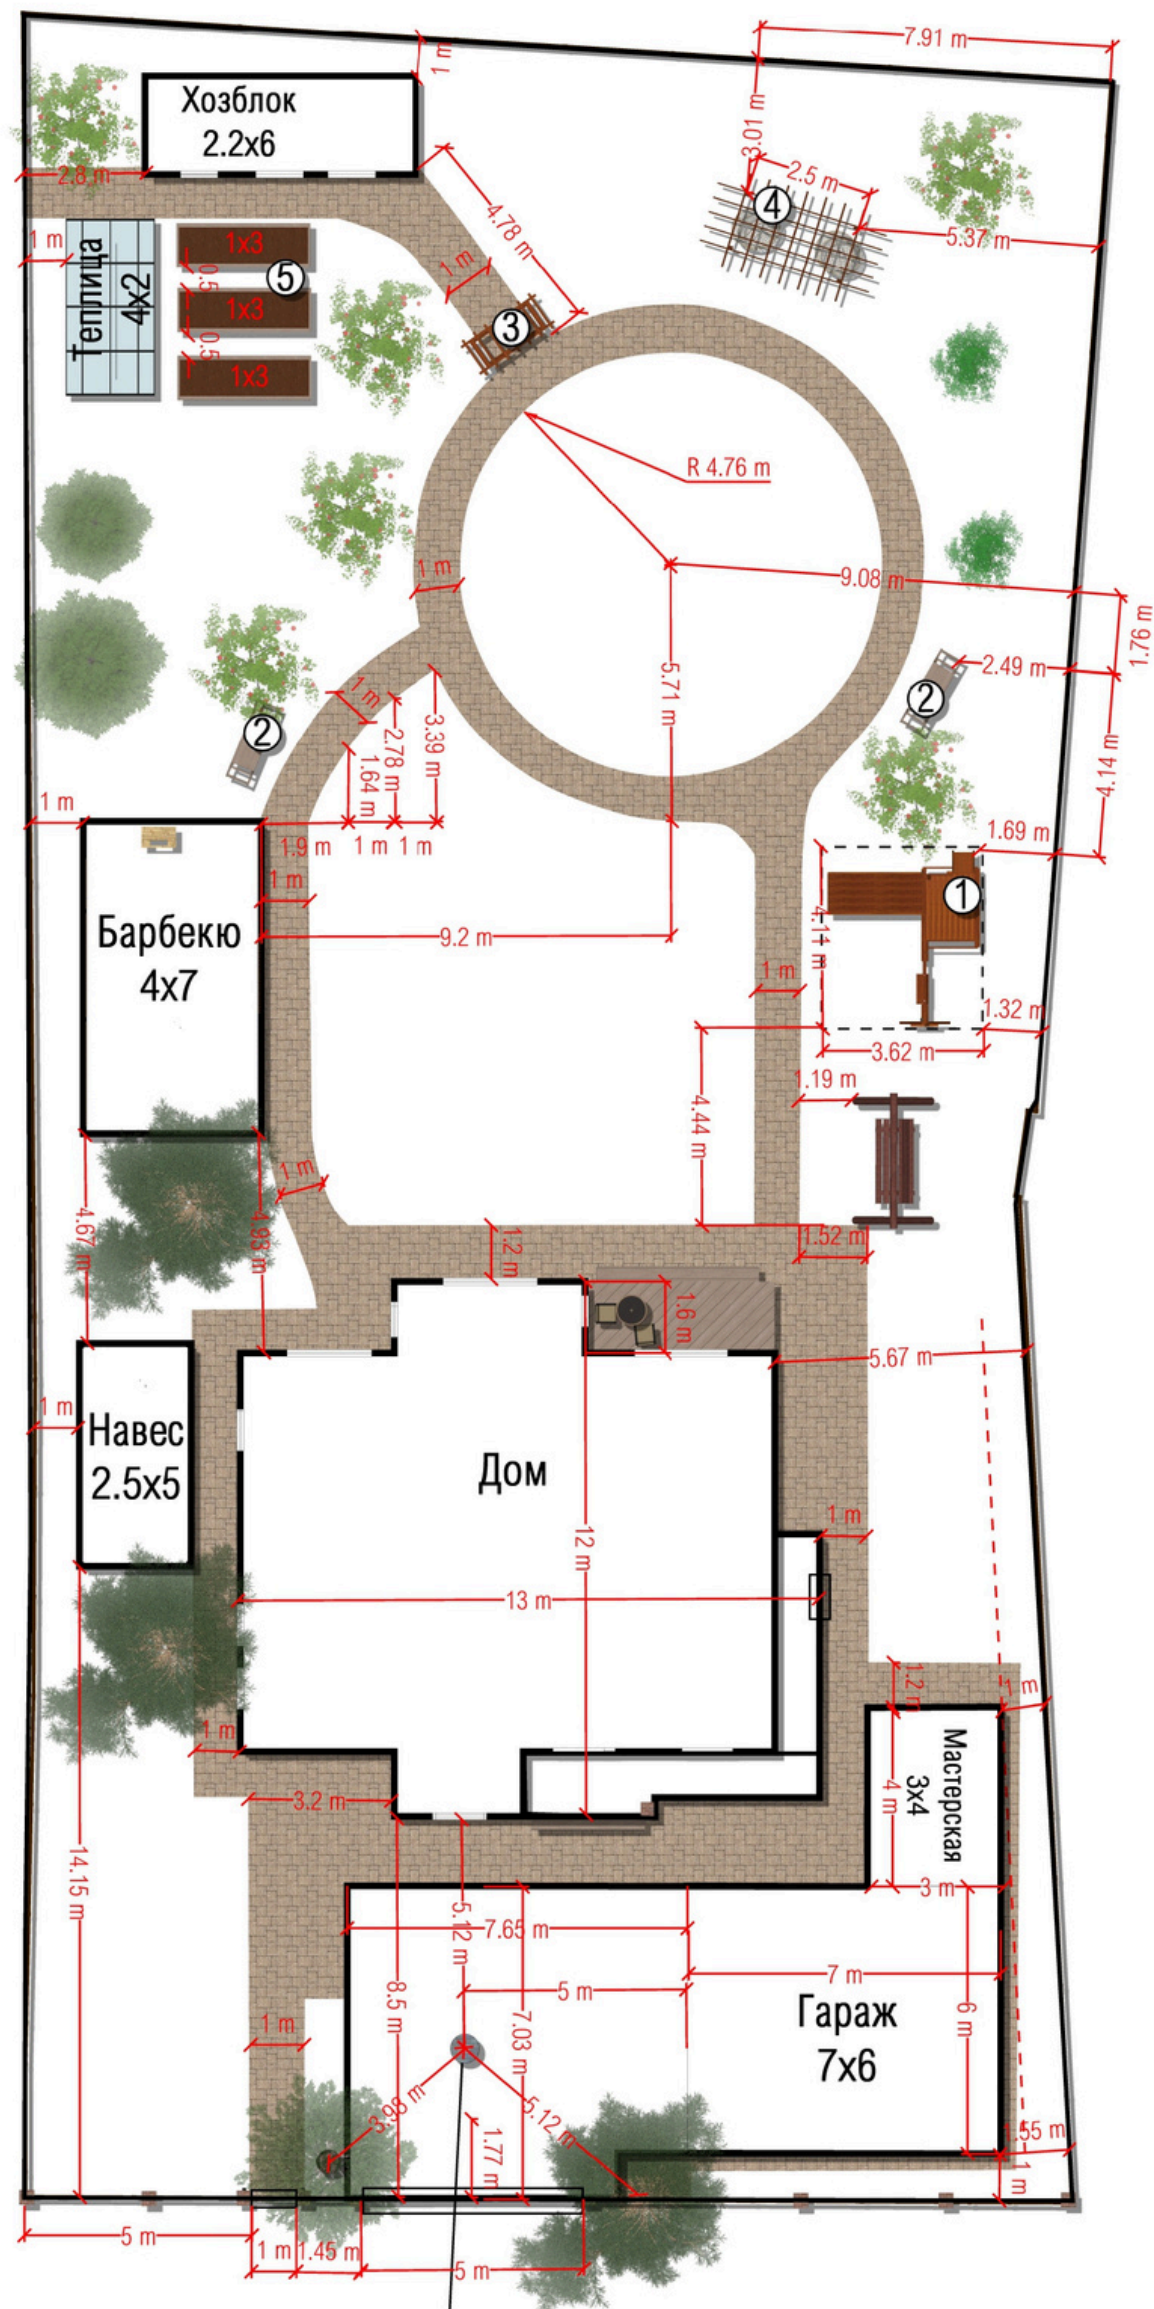


Предполагаемое место септика

Экспликация

- 1 - Зона детских игр
- 2 - Скамья (2 шт)
- 3 - Арка
- 4 - Пергола и подвесные кресла
- 5 - Грядки


Схема ливневой канализации

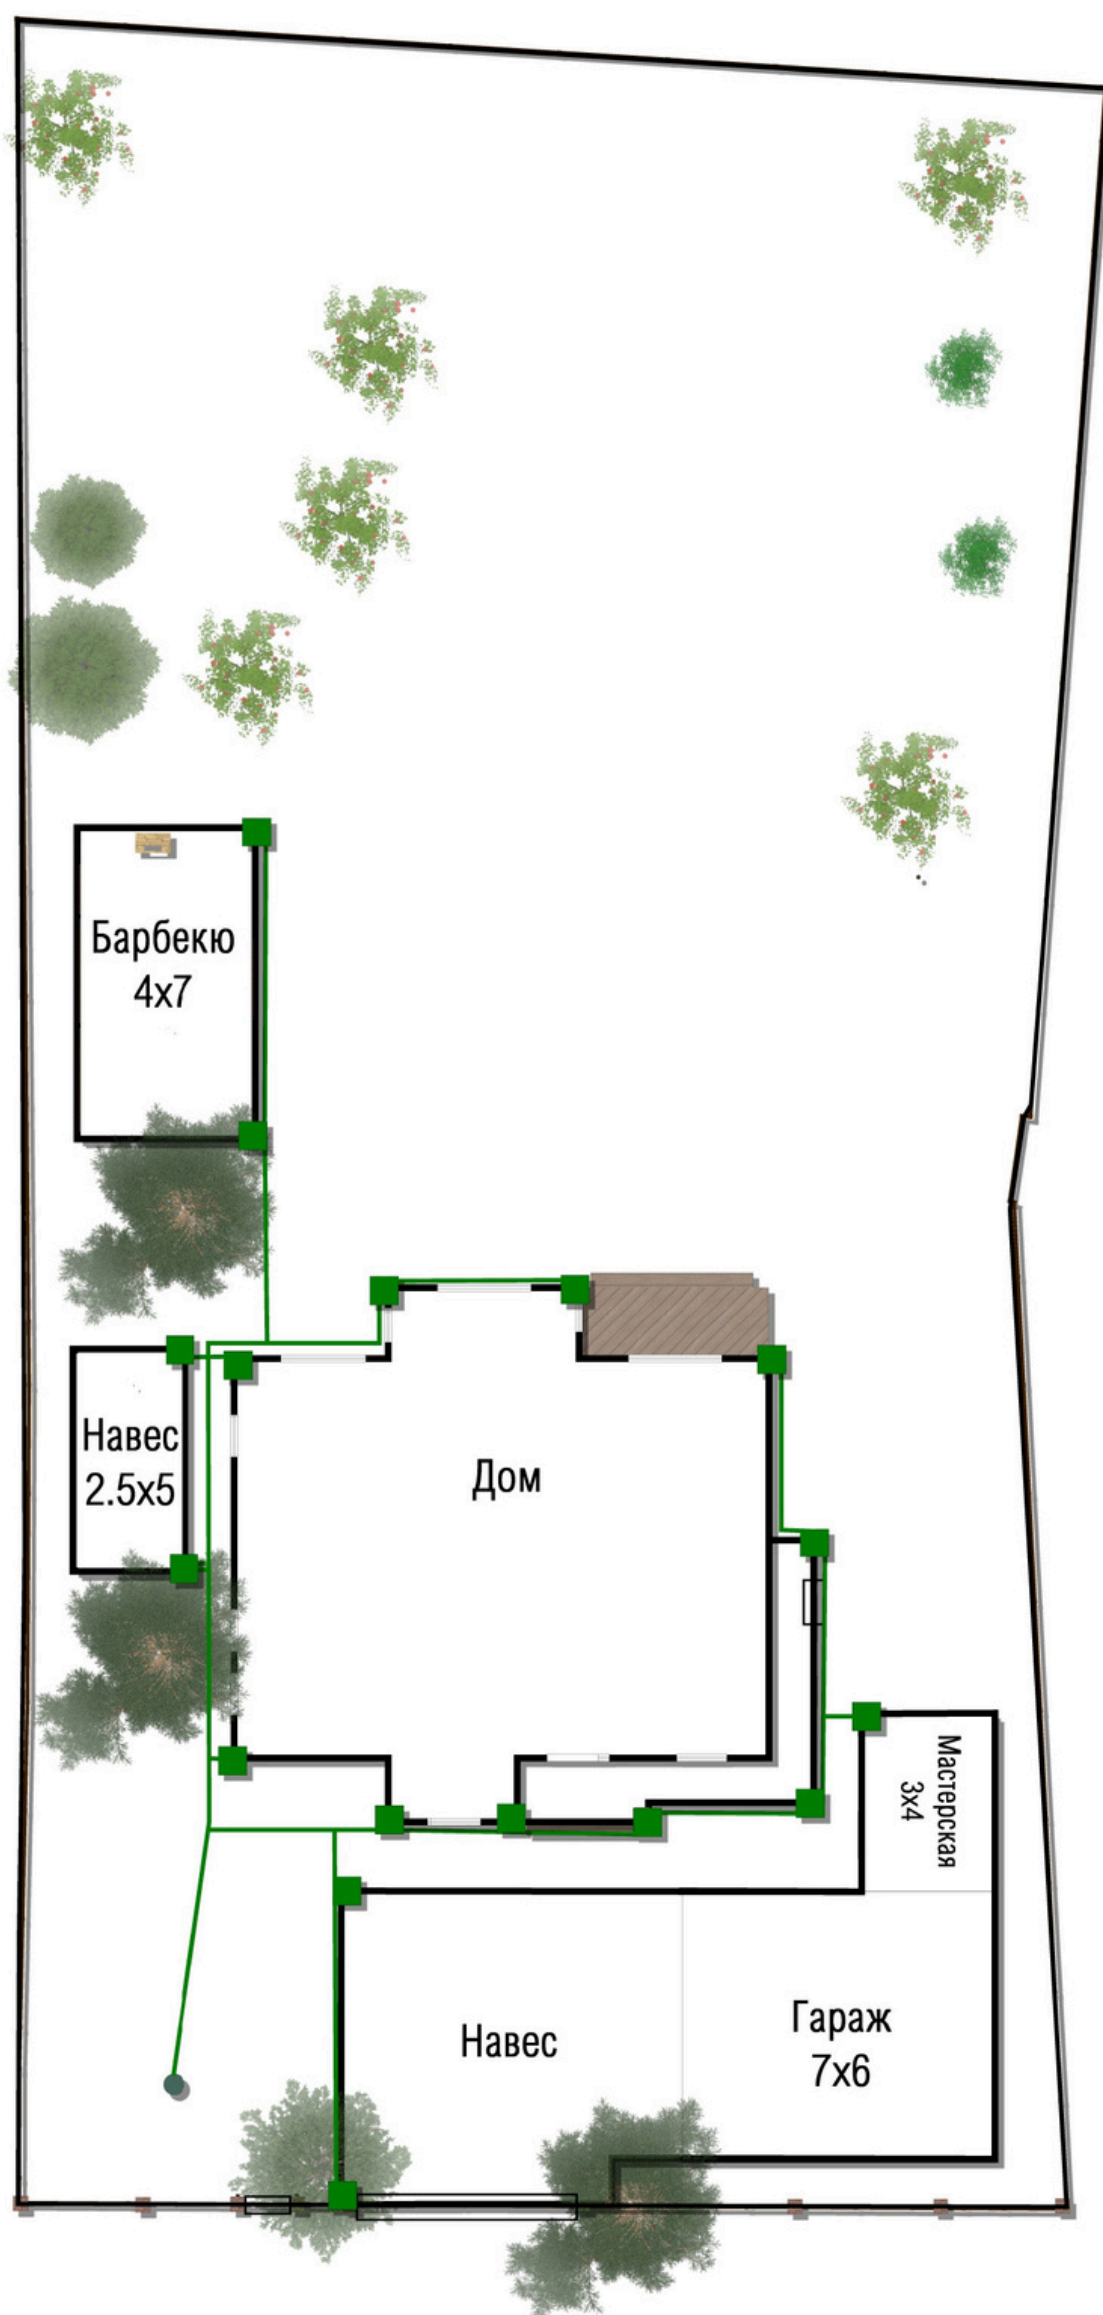

Условные обозначения

-  - дождеприемник 17 шт
-  - ливневая канализация 70 п.м.
-  - дренажный колодец 3 шт


Схема дренажной сети

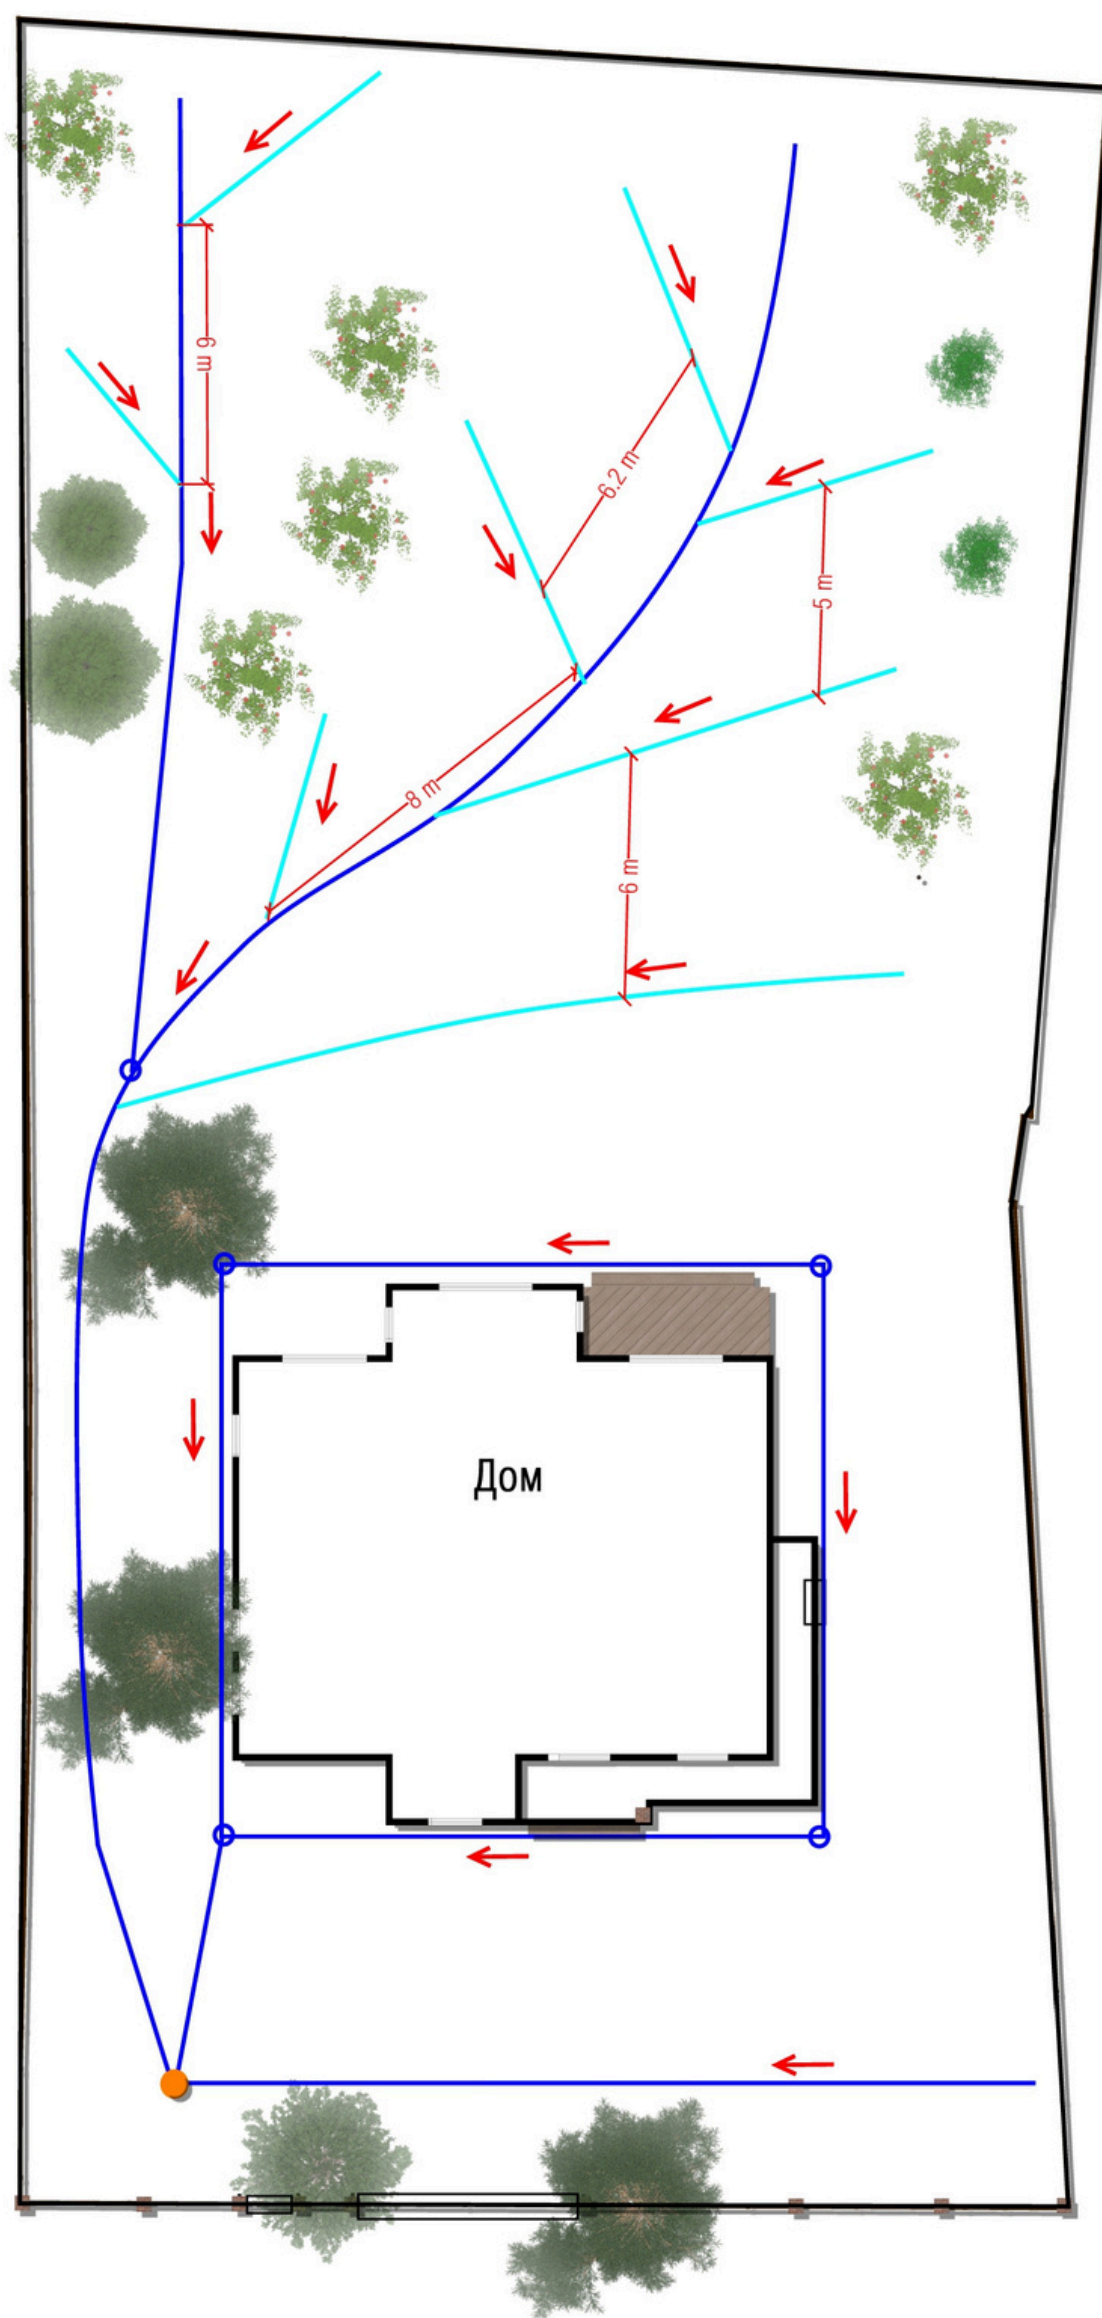

Условные обозначения

- труба $\Phi 100$ мм (270 п.м.)
- труба $\Phi 60$ мм (65 п.м.)
- дренажный колодец 1 шт
- смотровой дренажный колодец 5 шт

Дендроплан

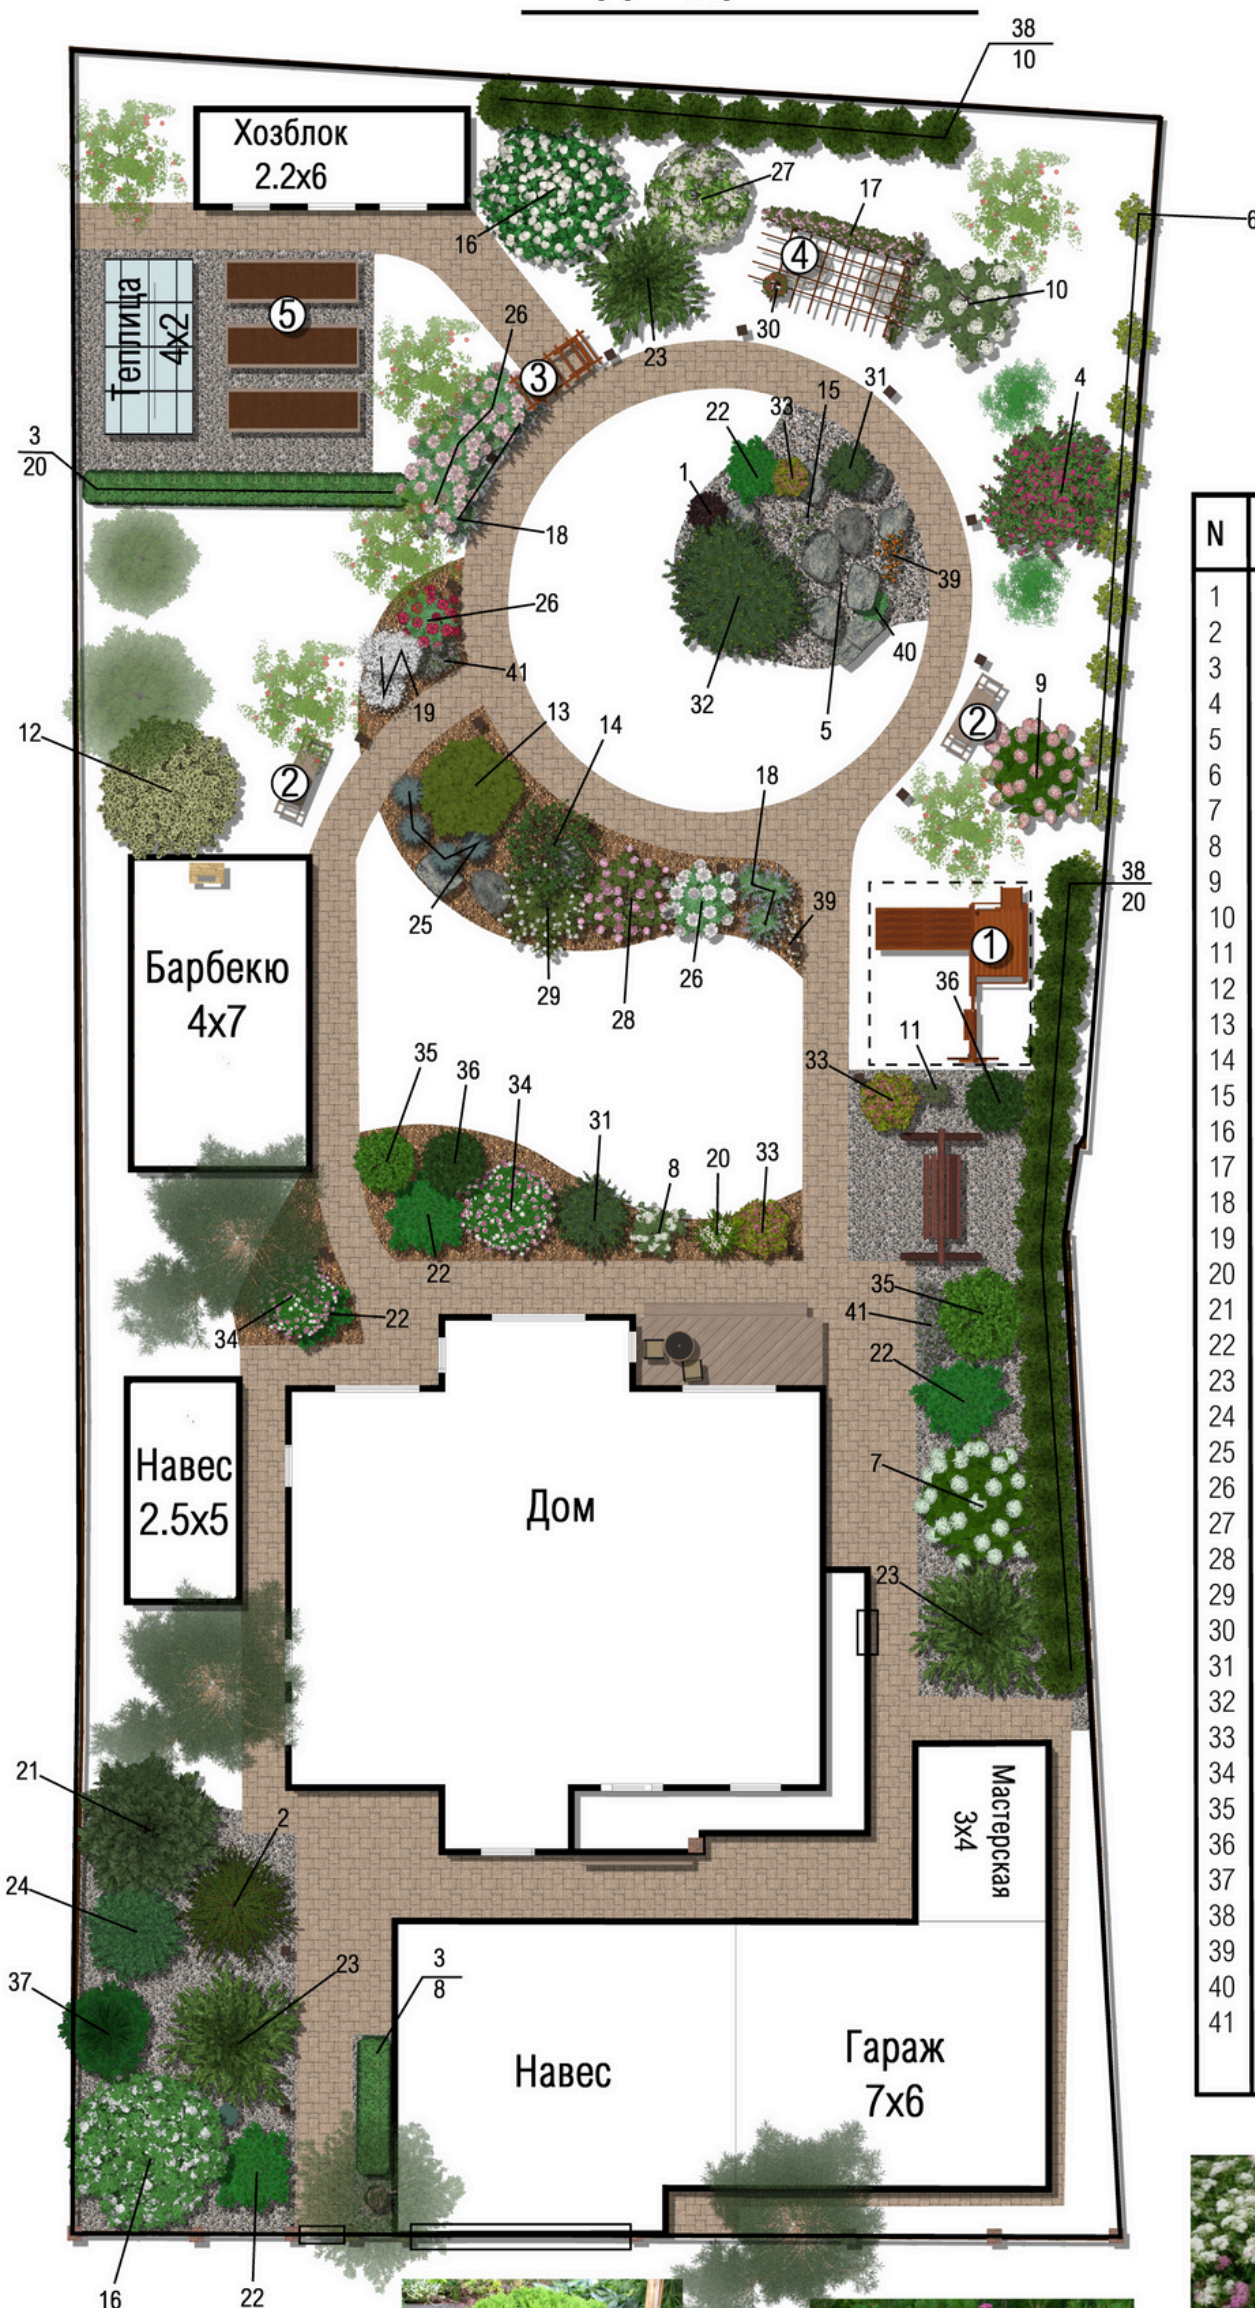

Ассортиментная ведомость

N	Наименование	Кол-во
1	Барбарис атропурпуреа нана	1
2	Барбарис Грин Орнамент	1
3	Бирючина	28
4	Вейгела Бристоль Руби	1
5	Вероника колосковая	5
6	Виноград девичий	9
7	Гортензия Анабель	1
8	Гортензия Бобо	1
9	Гортензия Ванила Фрейзи	1
10	Гортензия Полярный медведь	1
11	Дельфиниум	10
12	Дерен Элегантиссима	1
13	Ель Нидиформис	1
14	Ива Пендула на штамбе	1
15	Ирисы	15
16	Калина бульденеж	2
17	Клематис	4
18	Котовник	8
19	Лаванда Синеглазка	5
20	Лилейник	1
21	Можжевельник Блю Хевен	1
22	Можжевельник горизонтальный Пенкейк	5
23	Можжевельник Казацкий Мас	3
24	Можжевельник Хиберника	1
25	Овсяница сизая	4
26	Пион травянистый	5
27	Рододендрон Уайт Лайтс	1
28	Роза кустовая	1
29	Роза почвопокровная	1
30	Роза плетистая	1
31	Сосна горная Мопс Миджет	2
32	Сосна горная Пумилио	1
33	Спирея японская Голден Принцесс	3
34	Спирея японская Широбана	2
35	Туя Даника	2
36	Туя Западная Аурея нана	2
37	Туя Западная Брабант	4
38	Туя Западная Смарагд	30
39	Тюльпаны	30
40	Хоста	1
41	Флокс шиловидный	50

Экспликация

- 1 - Зона детских игр
- 2 - Скамья (2 шт)
- 3 - Арка
- 4 - Подвесные кресла
- 5 - Грядки



Туя западная Даника



Спирея Голден Принцесс



Можжевельник горизонтальный



Можжевельник казацкий



Спирея Широбана



Ива козья



Гортензия Анабель



Ель Нидиформис


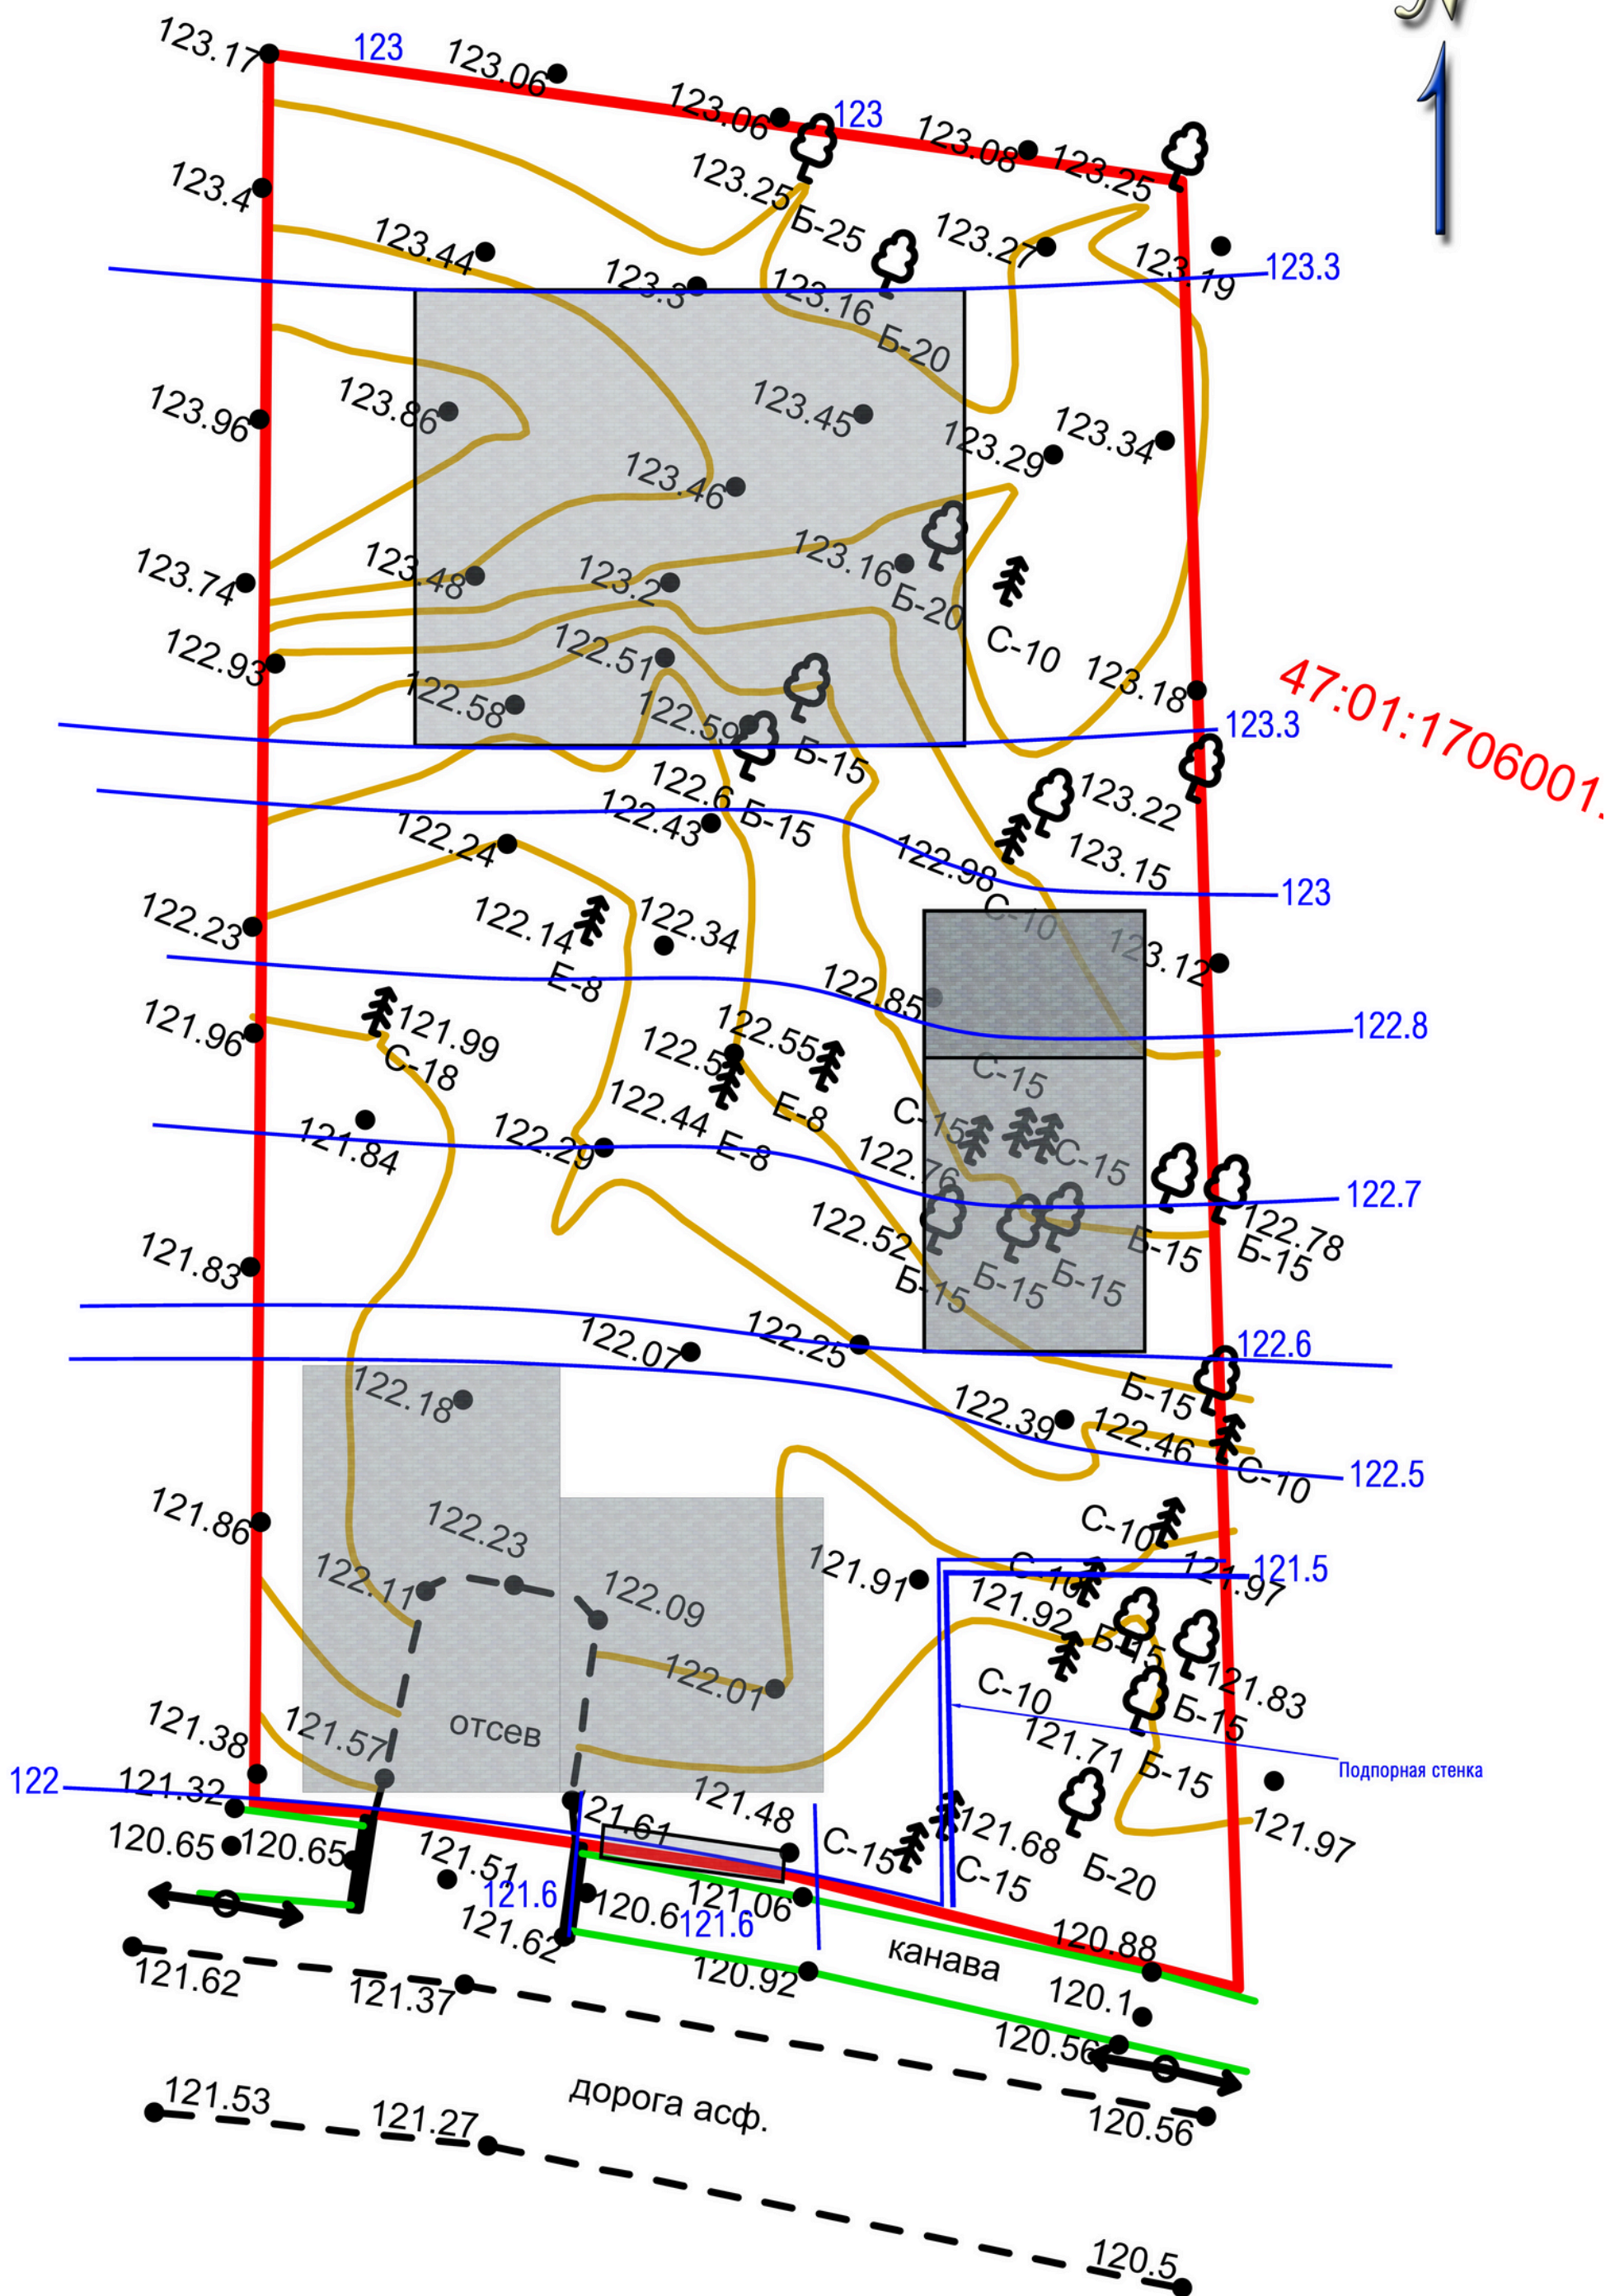


Схема полива

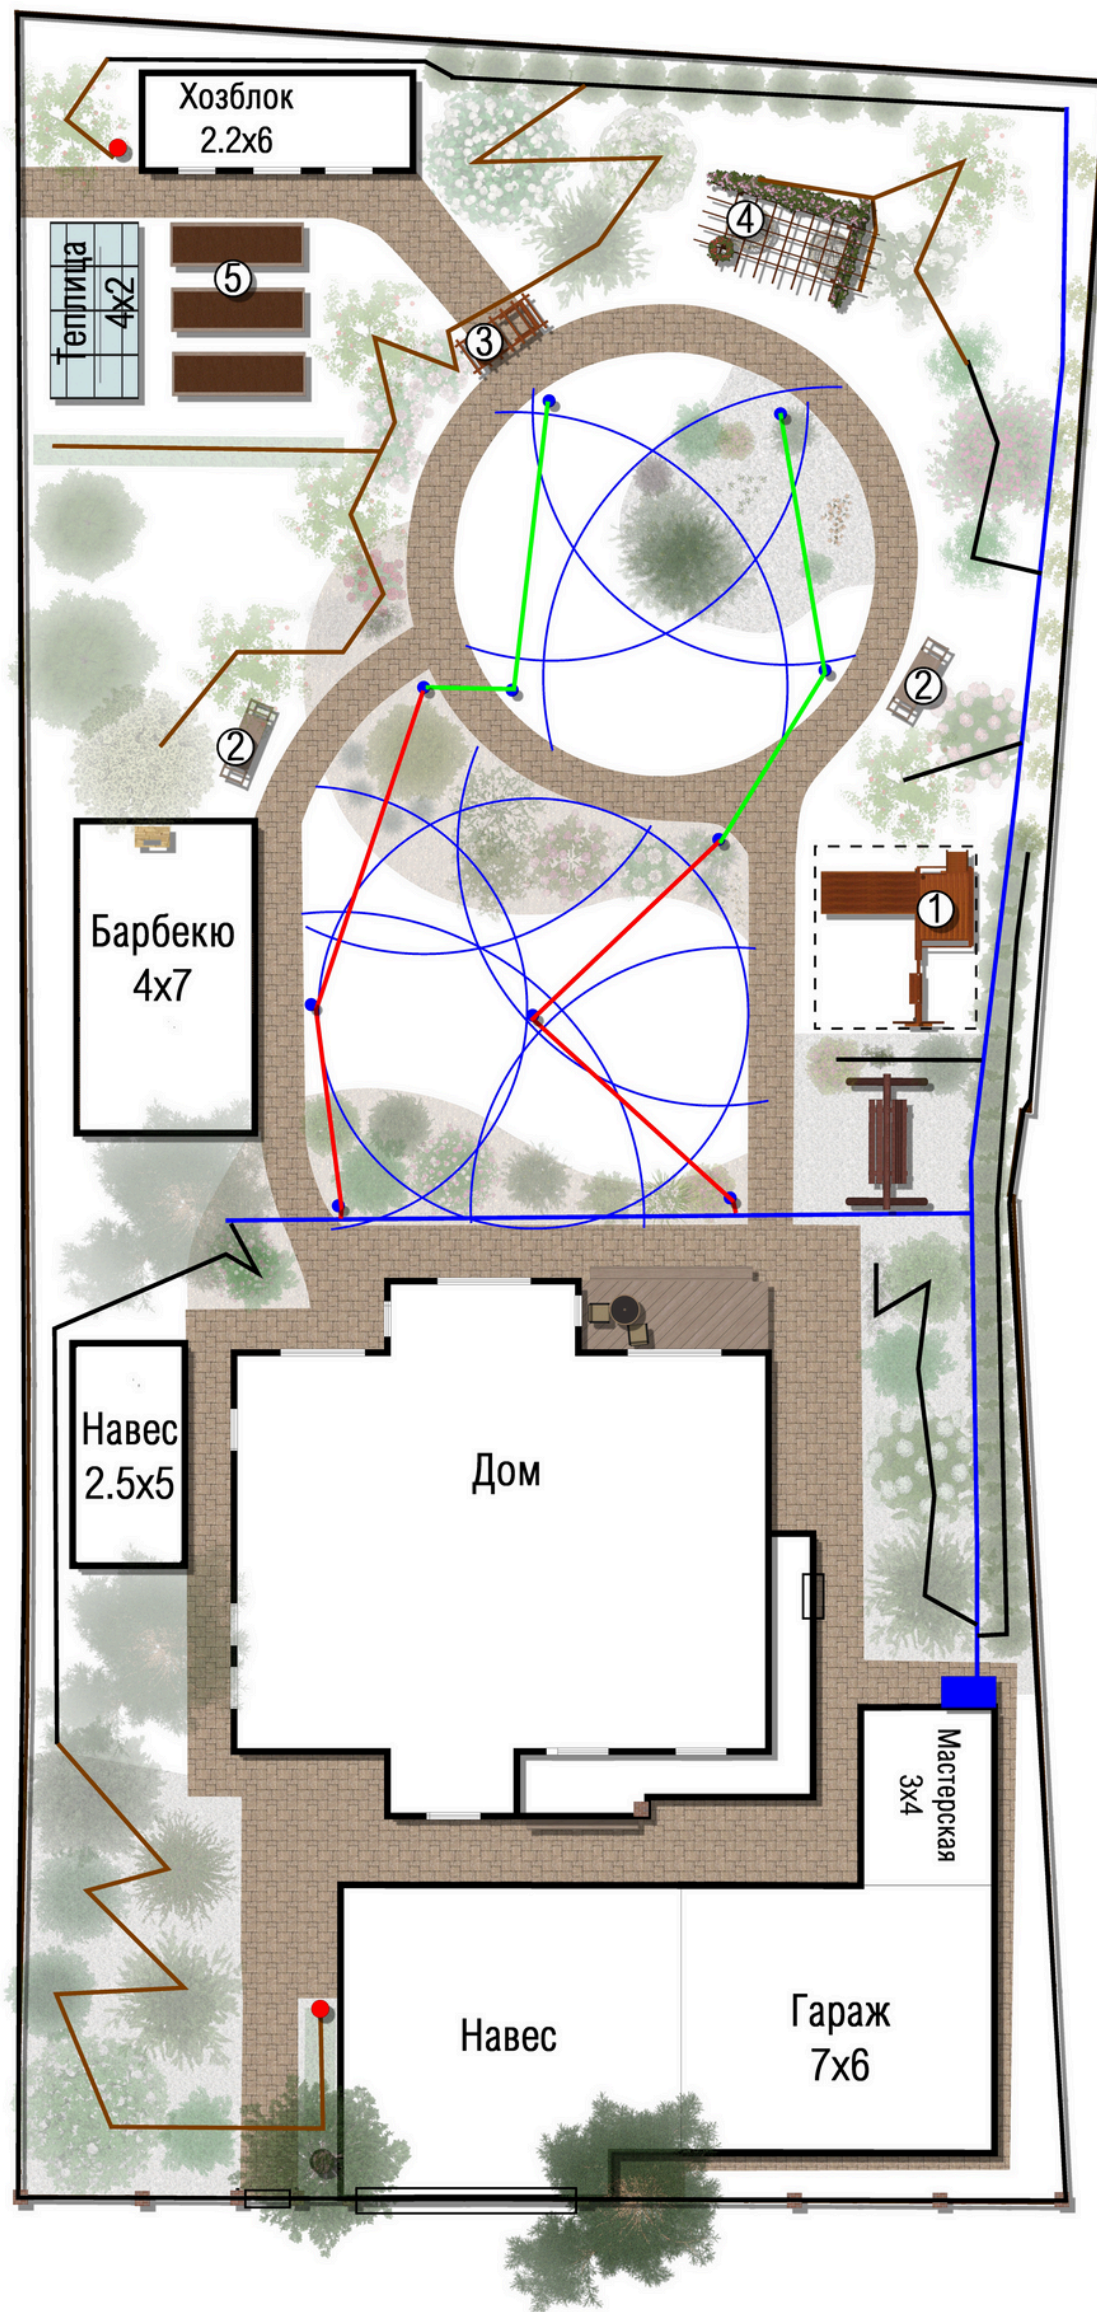

Экспликация



- 1 - Зона детских игр
- 2 - Скамья (2 шт)
- 3 - Арка
- 4 - Пергола и подвесные кресла
- 5 - Грядки

Условные обозначения

- труба ПП $\varnothing$ 32 мм (54 п.м.)
- Дождевание:
- труба ПП $\varnothing$ 25 мм (26 п.м.)
- труба ПП $\varnothing$ 20 мм (20 п.м.)
- ⊙ сплиinker 10 шт

Капельное орошение:

- труба ПП $\varnothing$ 25 мм (60 п.м.)
- труба ПП $\varnothing$ 20 мм (65 п.м.)
- накопительный бак с насосом (3 куб.м.)
- водяной гидрант 2 шт

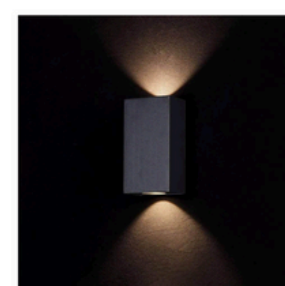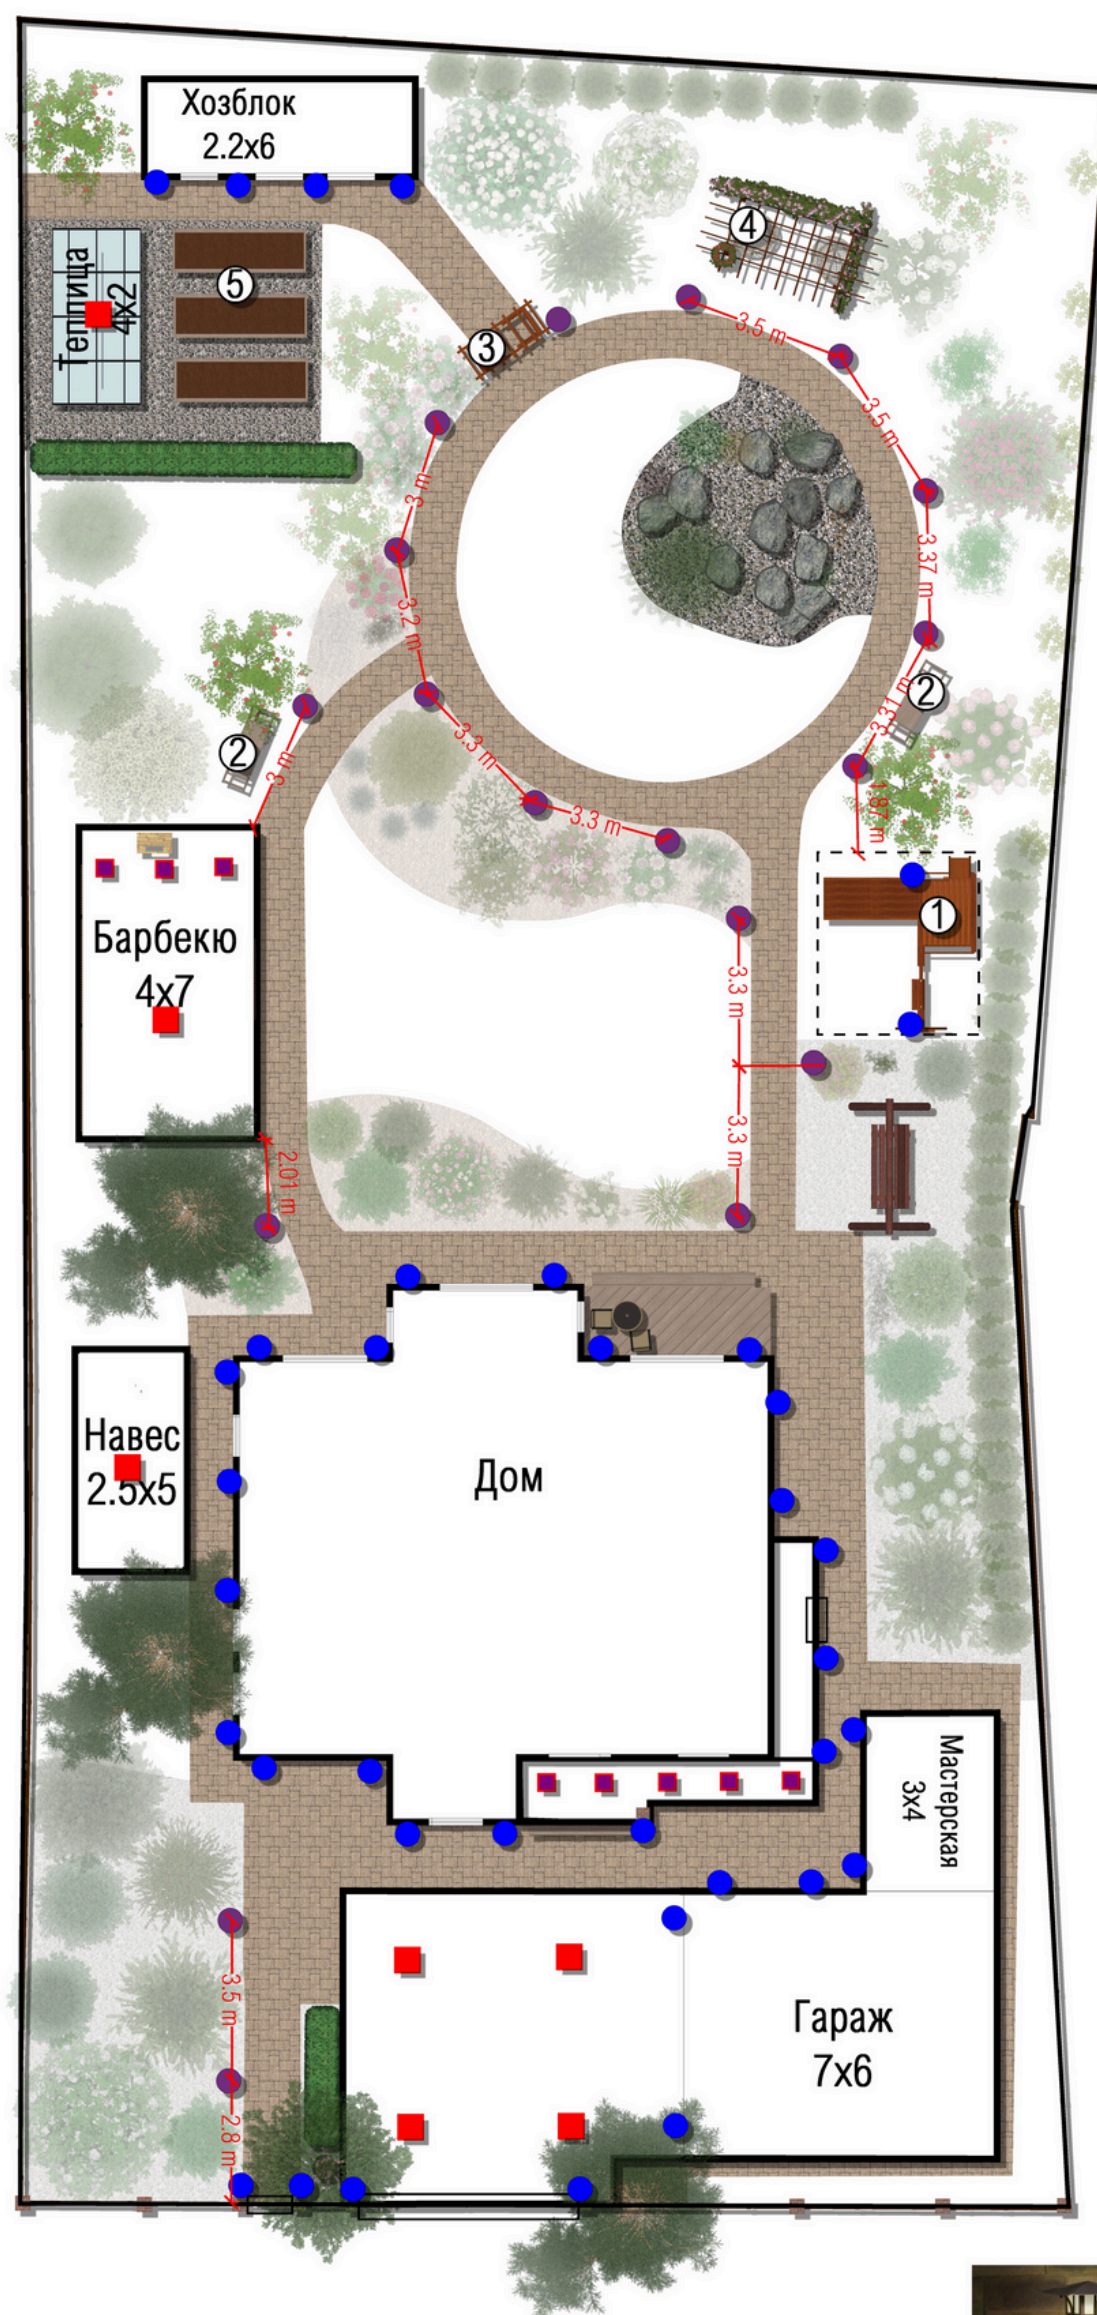

Условные обозначения

- - ландшафтные светильники 18 шт
- - архитектурные светильники 36 шт
- - навесной потолочный светильник 7 шт
- - точечный светильник 8 шт

Вариант
архитектурных фонарей