



Дизайн-проект жилого дома. Стандарт

Рабочая документация

Стандарт


Общие данные

Ведомость рабочих чертежей	
Лист	Наименование
00	Титул
01	Общие данные
02	Опорный план
0002	План отопления и кондиционирования
03	План мебели
04	План монтажа
04.1	Узлы монтажа
05	План гидроизоляции мокрых зон
06	План вентиляции
07	План отопления и кондиционирования
08	План тёплых полов
09	План сантехники и электроприборов в ванных
10	План электроарматуры
11	План потолков
12	План потолочных светильников
13	План нижних светильников
14	План групп света
15	План полов
16	План плинтусов
17	План отделки стен
17.1	Схема раскладки плитки в СУ
18	План дверей и проемов
19	П1. Тамбур. Развертки
19.1	П1. Тамбур. 3D вид
20	П2. Коридор. Развертки
20.1	П2. Коридор. 3D вид
21	П3. Спальня 2. Развертки
21.1	П3. Спальня 2. 3D вид
22	П4. Санузел. Развертки

Ведомость рабочих чертежей	
Лист	Наименование
22.1	П4. Санузел. 3D вид
23	П5. Мастер-спальня. Развертки
23.1	П5. Мастер-спальня. 3D вид
24	П6. Санузел мастер-спальни. Развертки
24.1	П6. Санузел мастер-спальни. 3D
25	П7. Кухня-гостиная. Развертки
25.1	П7. Кухня-гостиная. Развертки 2
25.2	П7. Кухня-гостиная. 3D вид
25.3	П7. Кухня-гостиная. 3D вид 2
26	П8. Спальня 3. Развертки
26.1	П8. Спальня 3. 3D вид
27	П9. Гардеробная. Развертки
27.1	П9. Гардеробная. 3D вид
28	Спецификации отделочных материалов
29	Спецификации электрики и осветительных приборов
30	Спецификация сантехники и электроприборов в ванных


		Подпись	Дата	Дизайн-проект жилого дома. Стандарт				
Разработал	Цветникова Е.А.		22.07.24		Общие данные	Стадия	Лист	Листов
Заказчик							01	30

Опорный план

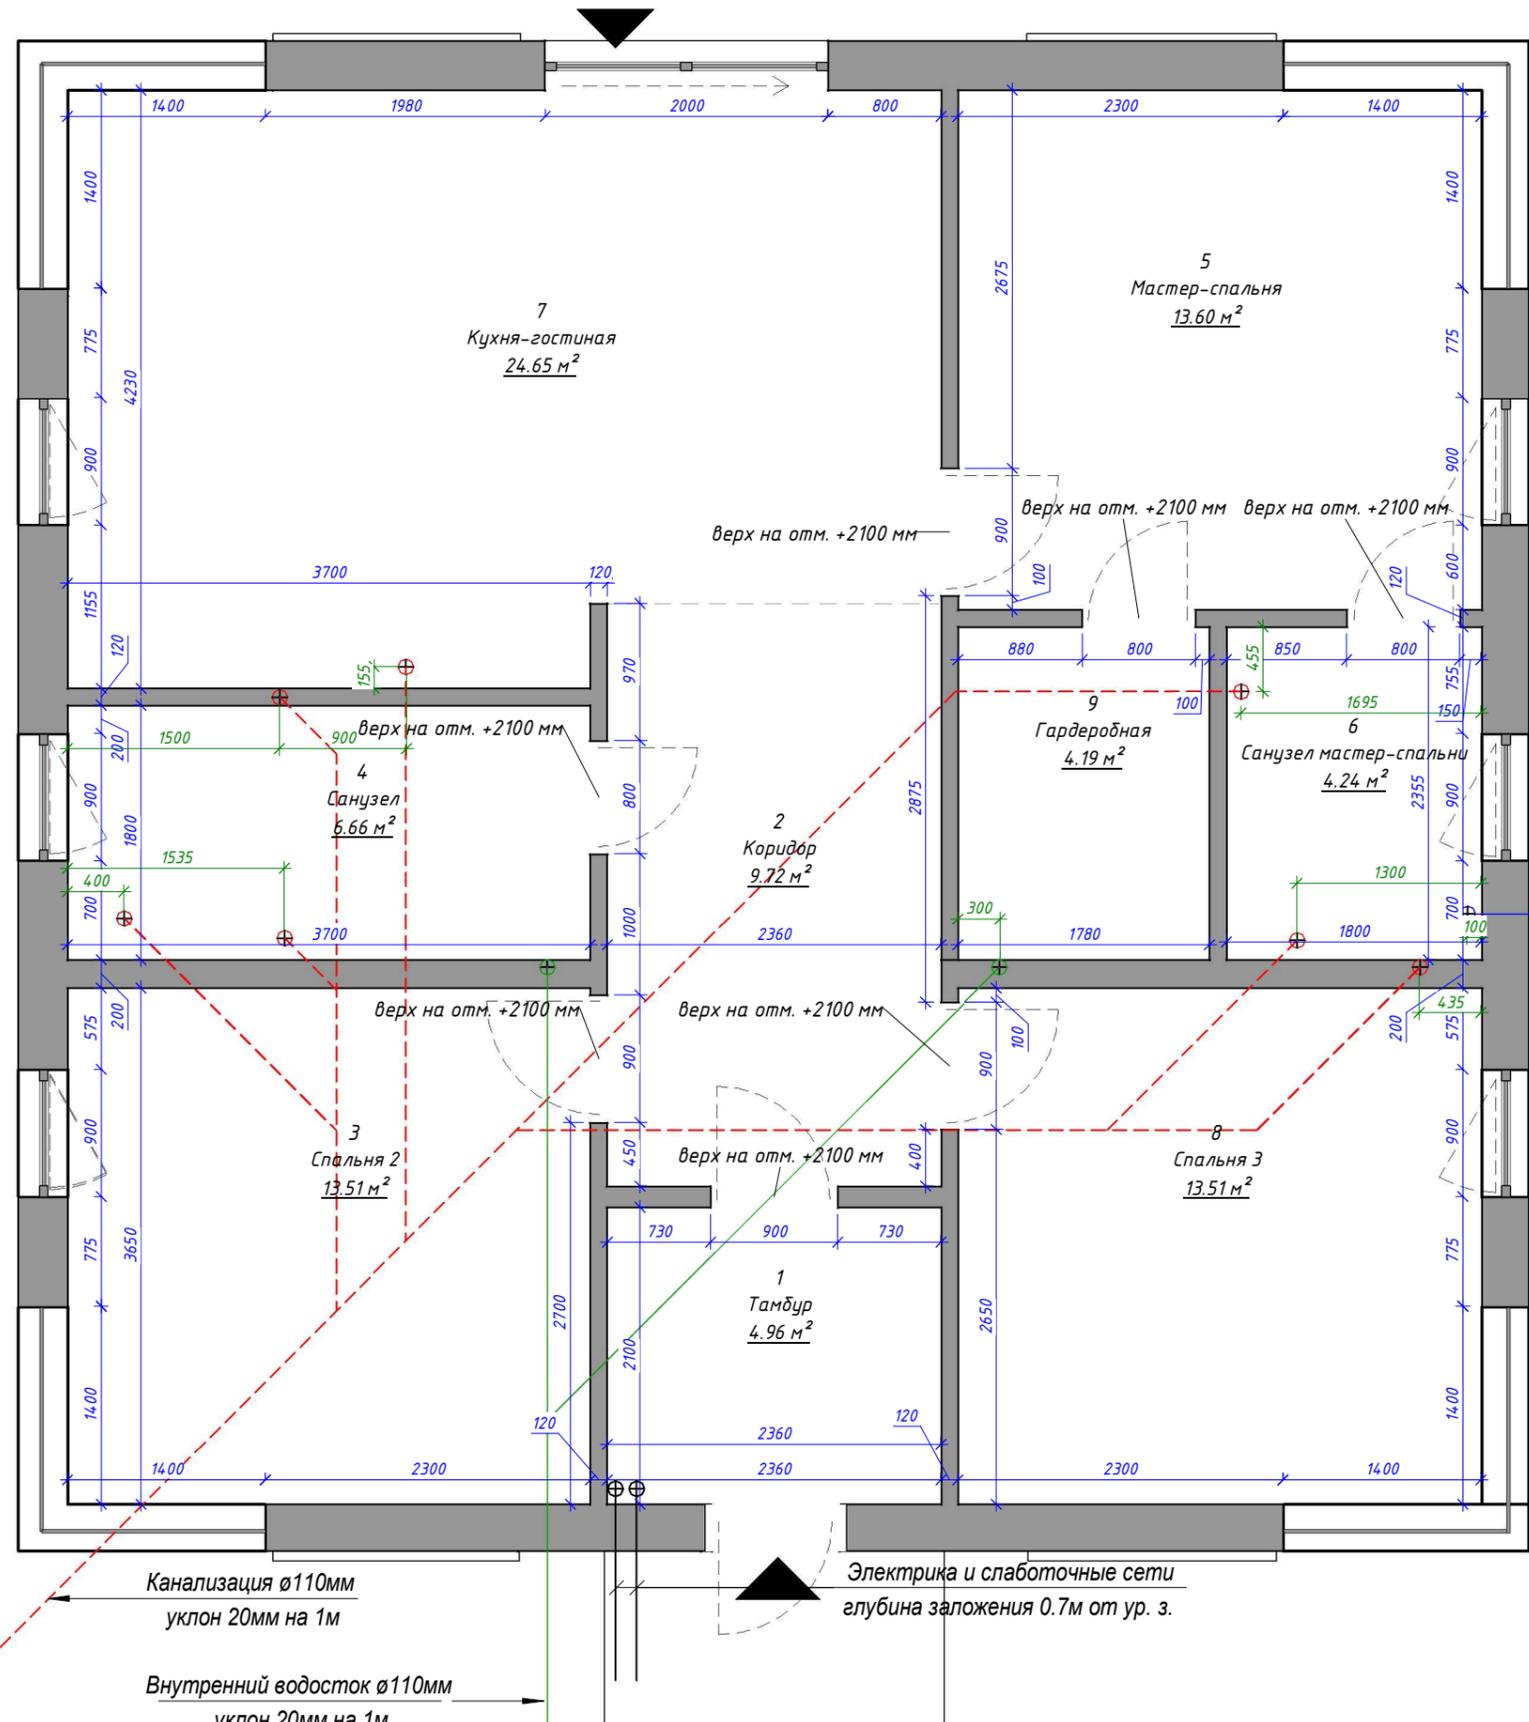

Условные обозначения	
1	Помещение
■	Помещения не входят в дизайн-проект
○	Существующие выводы канализации
⌋	Открывание дверей
⌋	Открывание окон
▲	Выходы на улицу

Экспликация помещений		
№ пом.	Наименование	Площадь, м ²
1	Тамбур	4.96
2	Коридор	9.72
3	Спальня 2	13.51
4	Санузел	6.66
5	Мастер-спальня	13.6
6	Санузел мастер-спальни	4.24
7	Кухня-гостиная	24.65
8	Спальня 3	13.51
9	Гардеробная	4.19
Общий итог: 9		95.03

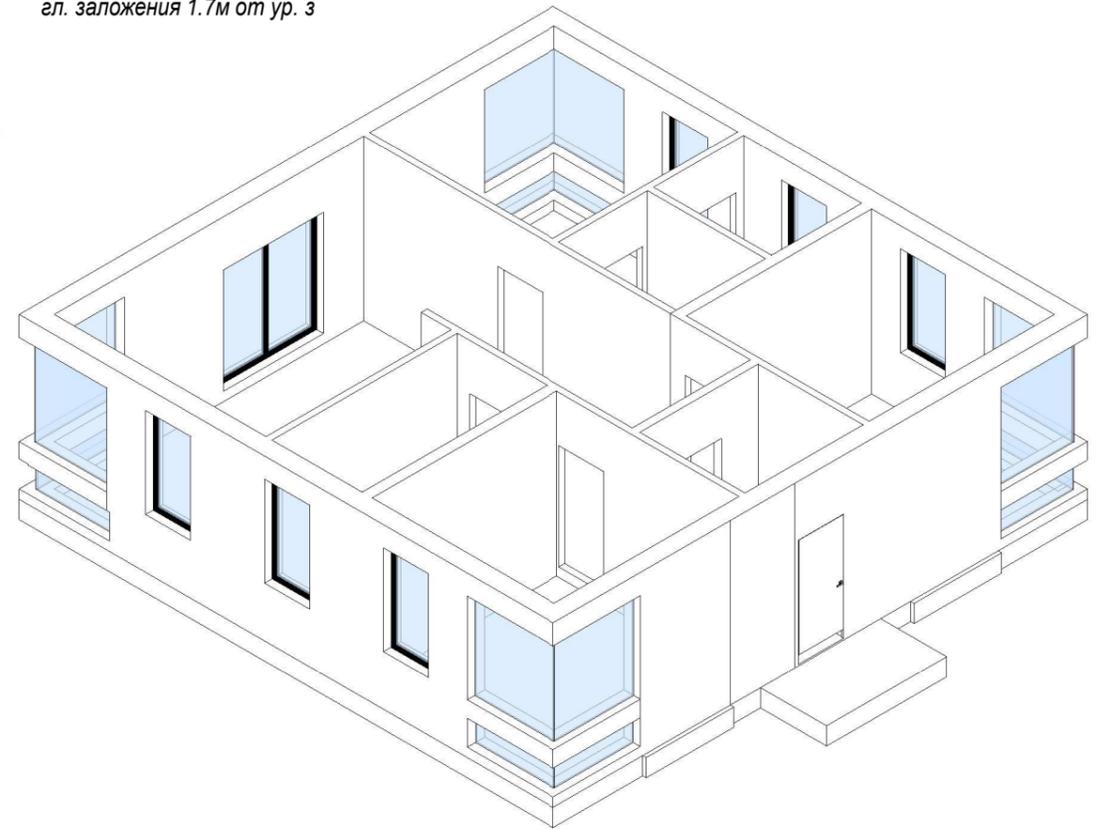

Примечания:


1. Опорный план выполнен на основе проектов АР и КР

		Подпись	Дата	Дизайн-проект жилого дома. Стандарт			
Разработал	Цветникова Е.А.	<i>Уфен</i>	22.07.24				
Заказчик				Опорный план	Стадия	Лист	Листов
						02	30

План мебели

Экспликация помещений

№ пом.	Наименование	Площадь, м ²
1	Тамбур	4.96
2	Коридор	9.72
3	Спальня 2	13.51
4	Санузел	6.66
5	Мастер-спальня	13.6
6	Санузел мастер-спальни	4.24
7	Кухня-гостиная	24.65
8	Спальня 3	13.51
9	Гардеробная	4.19
Общий итог: 9		95.03

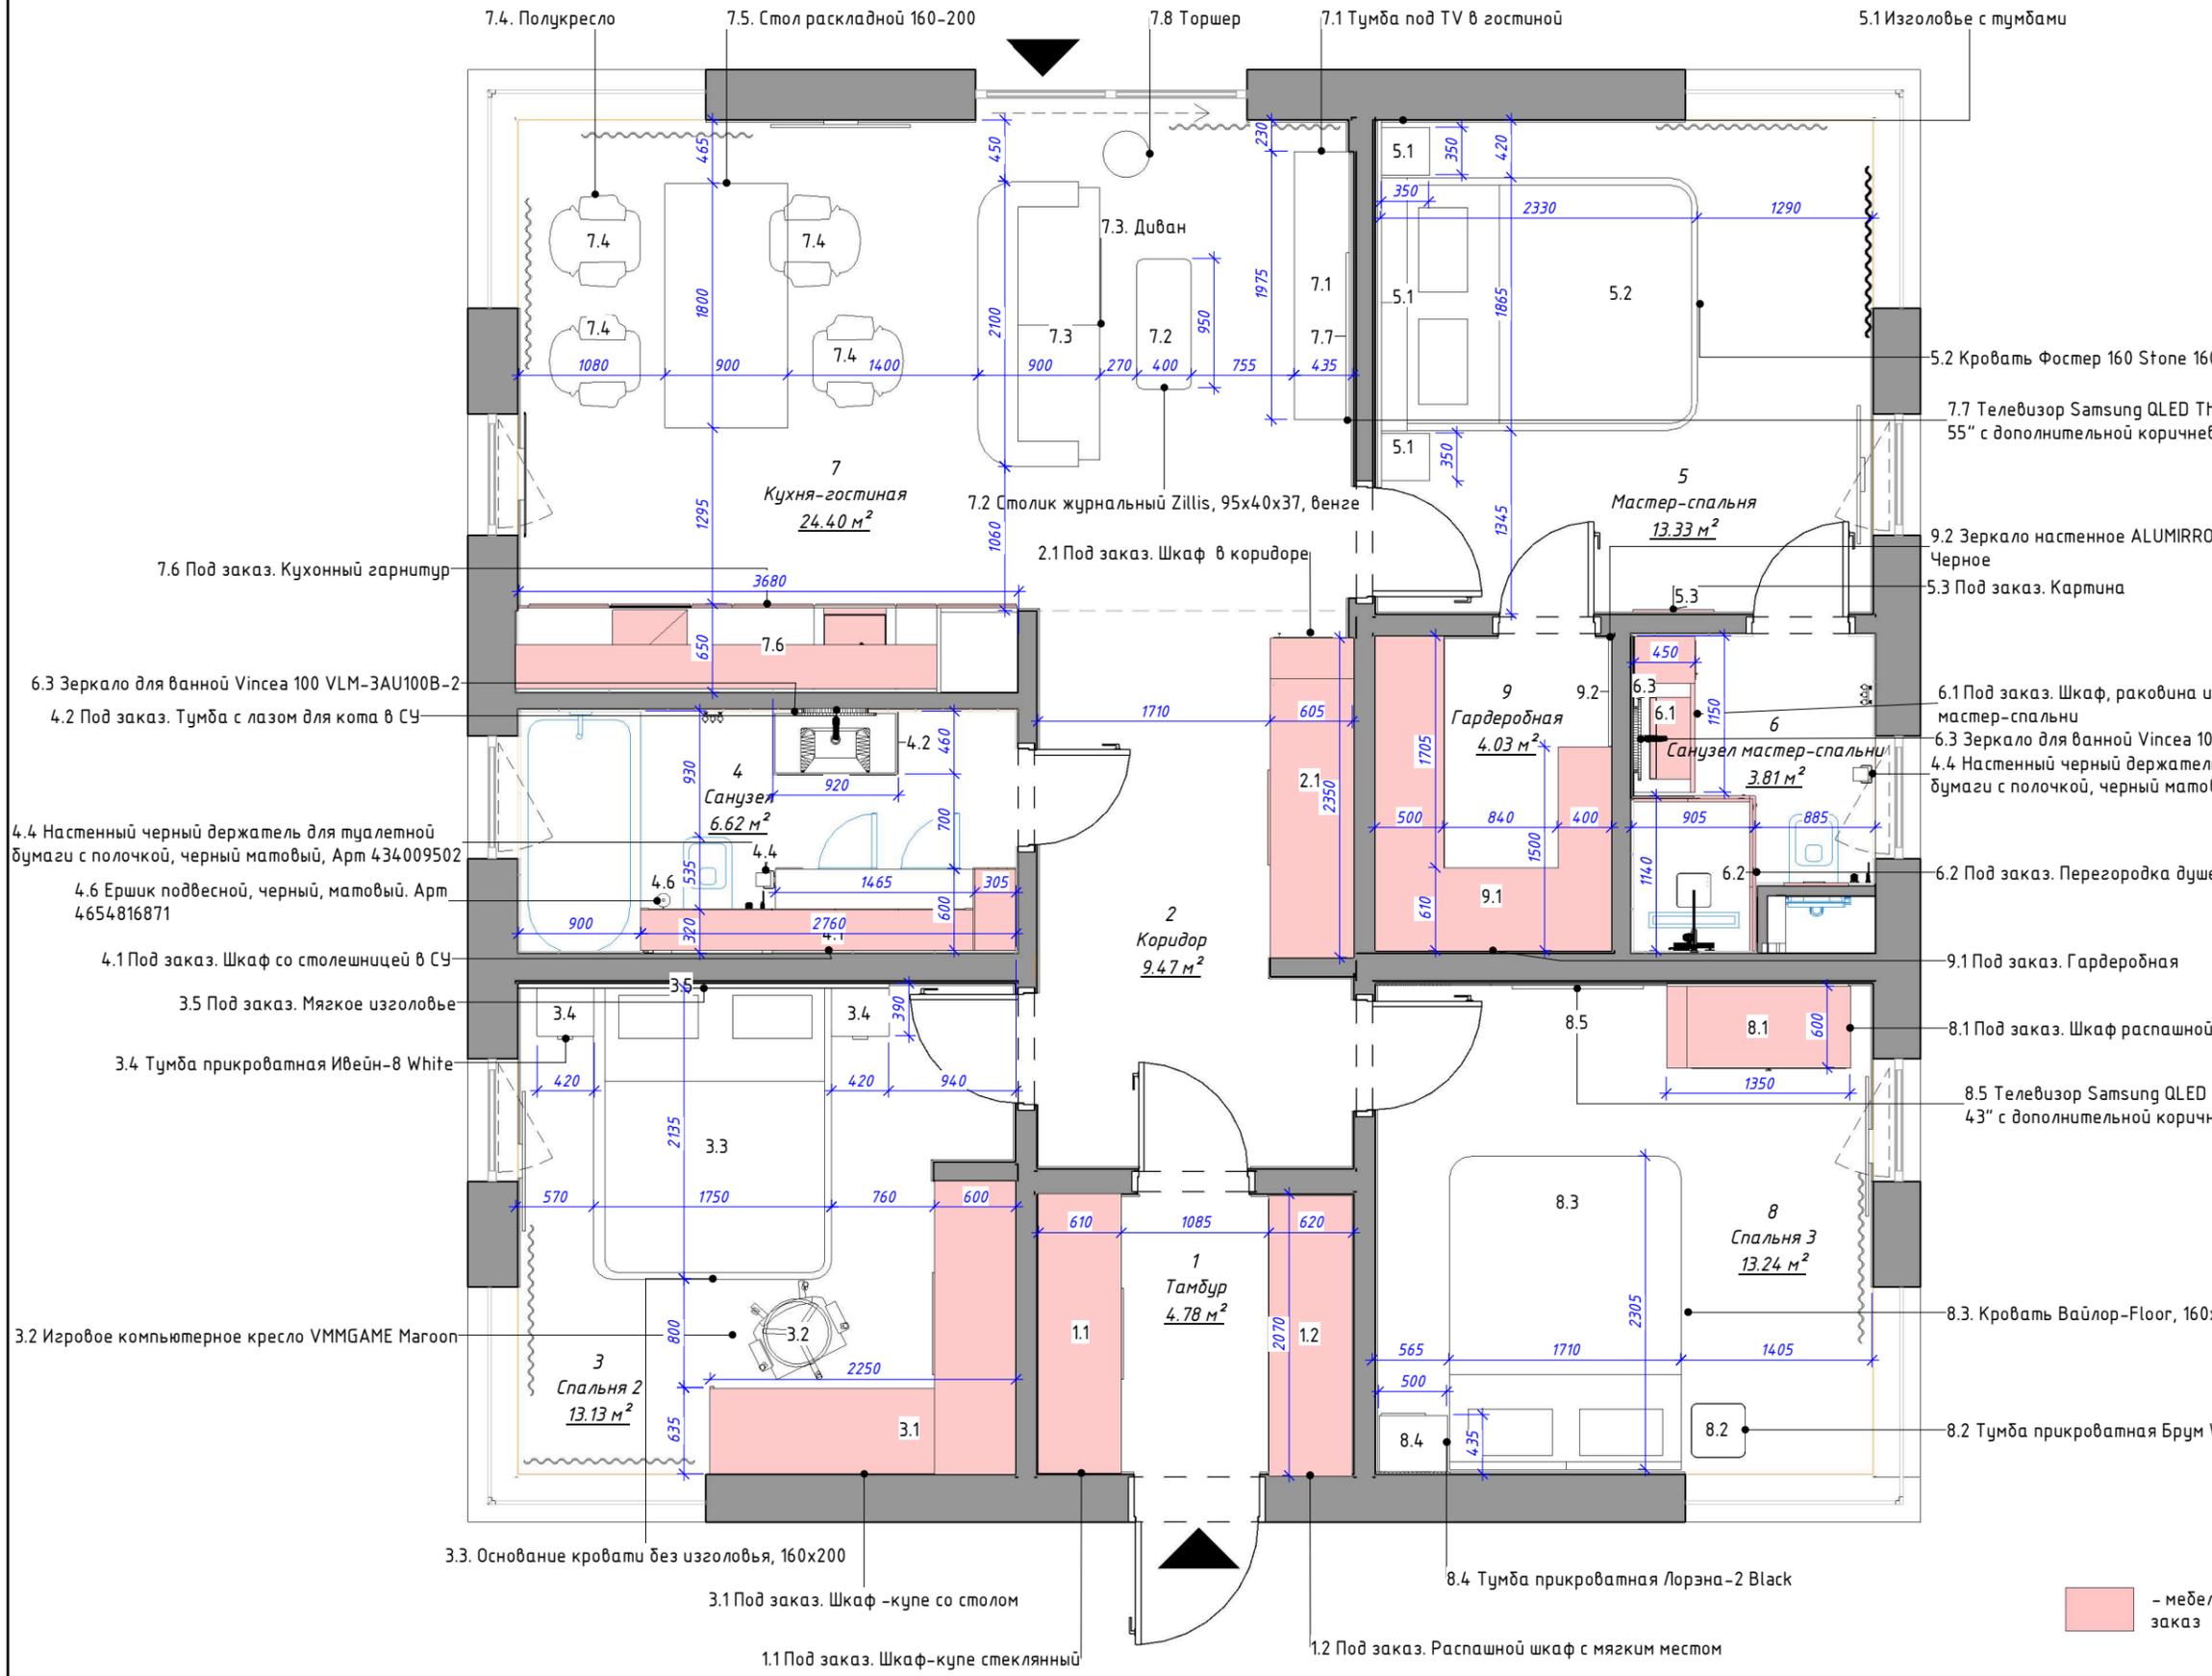

— мебель изготавливается на заказ


Примечания:

1. При производстве работ, в случае несоответствия проектных размеров и исполнительных более чем на 5 см, сообщить об этом дизайнеру для принятия соответствующих решений.
2. Заказ встроенной мебели производить после повторных замеров фирмой-производителем мебели по завершении чистовых работ.

		Подпись	Дата	Дизайн-проект жилого дома. Стандарт		
Разработал	Цветникова Е.А.	<i>Цветникова</i>	22.07.24	План мебели		
Заказчик						
Стадия	Лист	Листов				
	03	30				






План монтажа

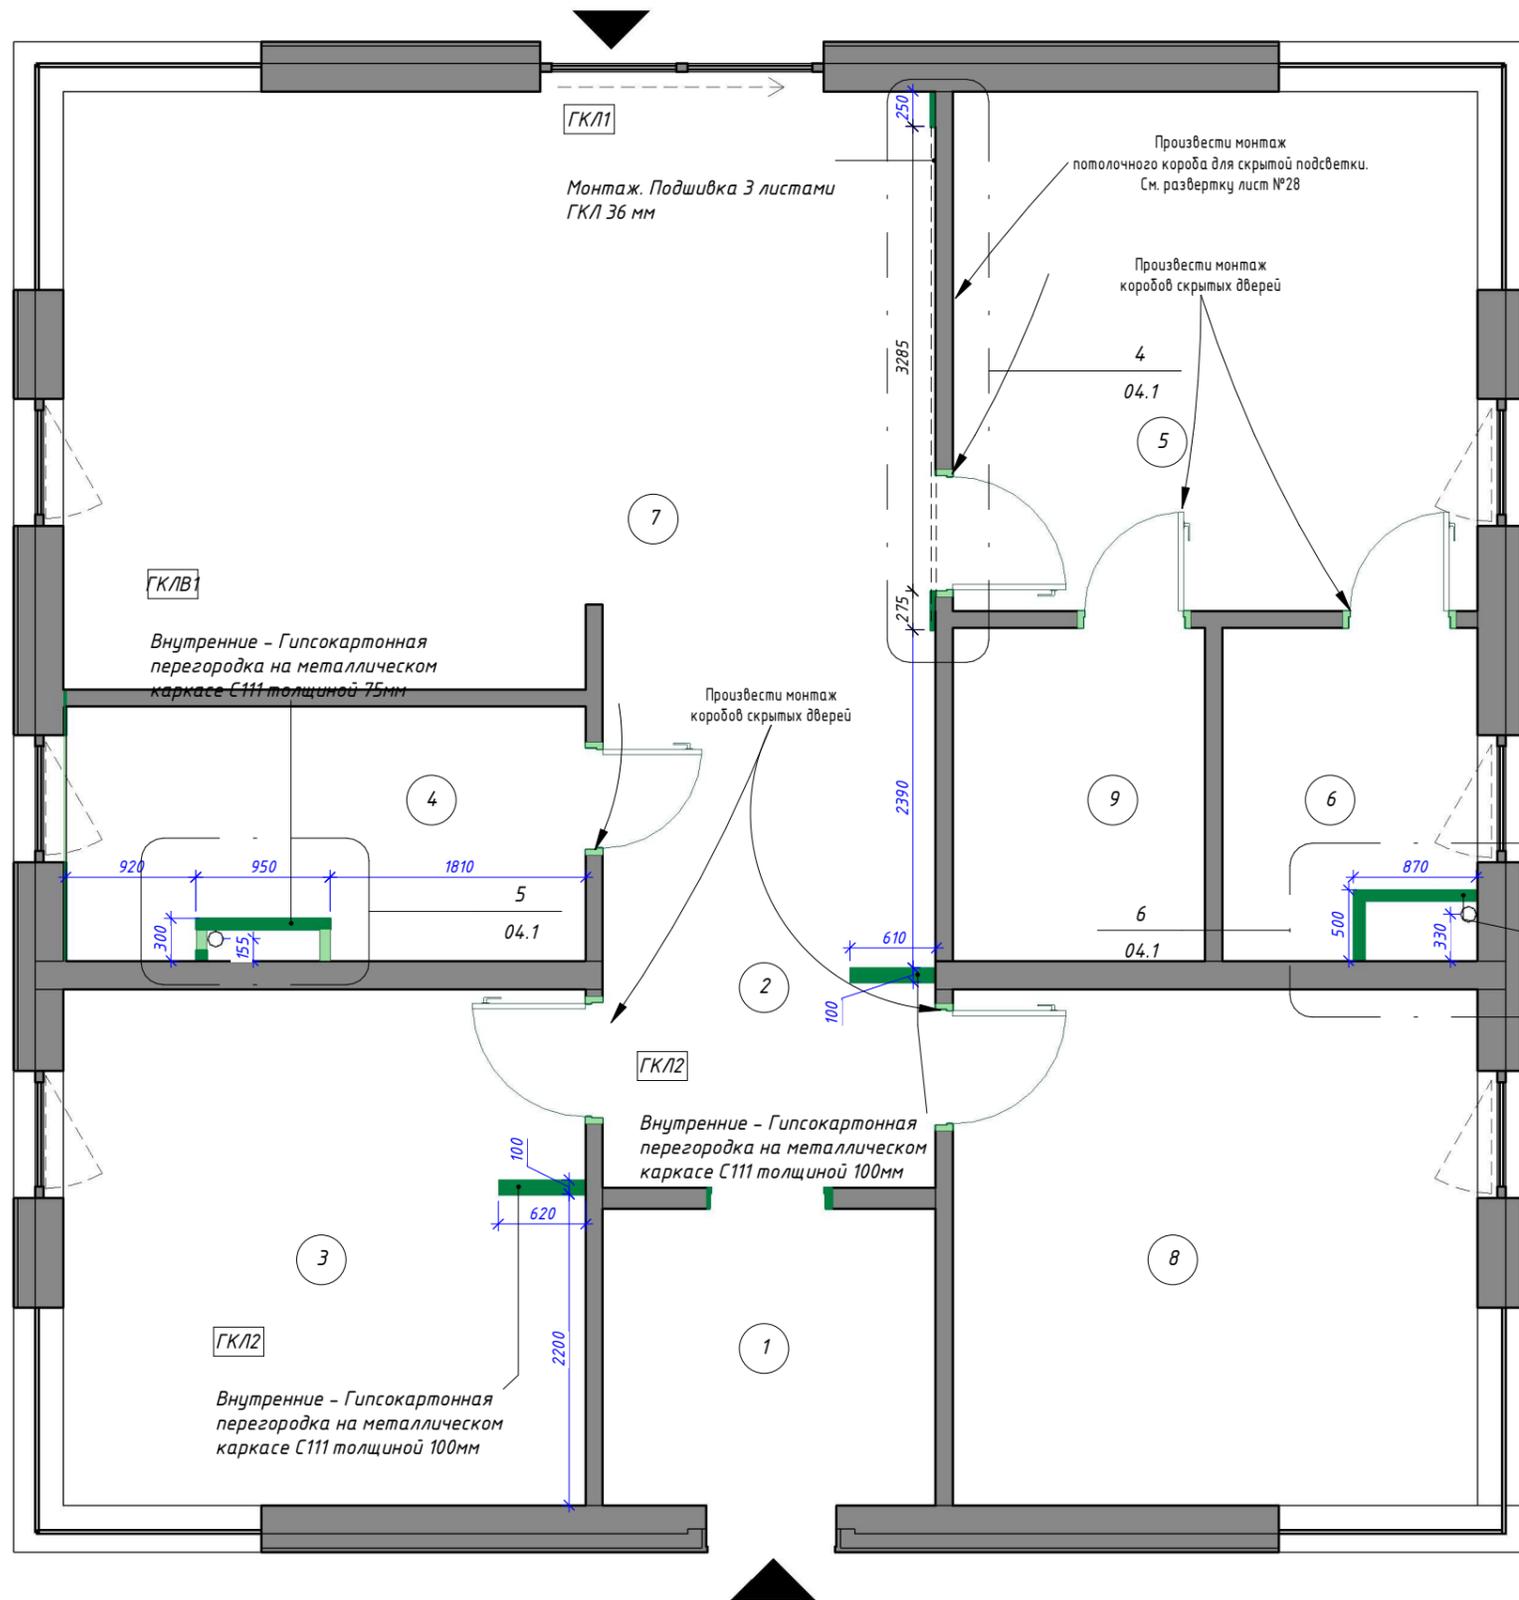

Спецификация монтажа стен		
Наименование	Площадь, м ²	Длина, мм
Внутренние - Гипсокартонная перегородка на металлическом каркасе С111 толщиной 75мм	5.49	2770
Внутренние - Гипсокартонная перегородка на металлическом каркасе С111 толщиной 100мм	3.68	1230
Монтаж. Подшивка 3 листами ГКЛ 36 мм	4.61	3820

Экспликация помещений		
№ пом.	Наименование	Площадь, м ²
1	Тамбур	4.96
2	Коридор	9.72
3	Спальня 2	13.51
4	Санузел	6.66
5	Мастер-спальня	13.6
6	Санузел мастер-спальни	4.24
7	Кухня-гостиная	24.65
8	Спальня 3	13.51
9	Гардеробная	4.19
Общий итог: 9		95.03

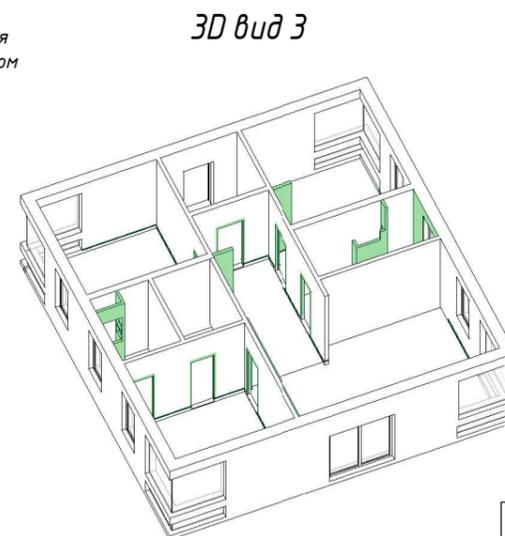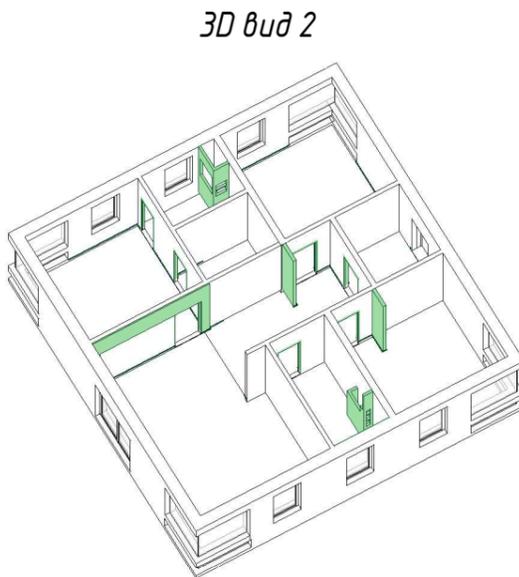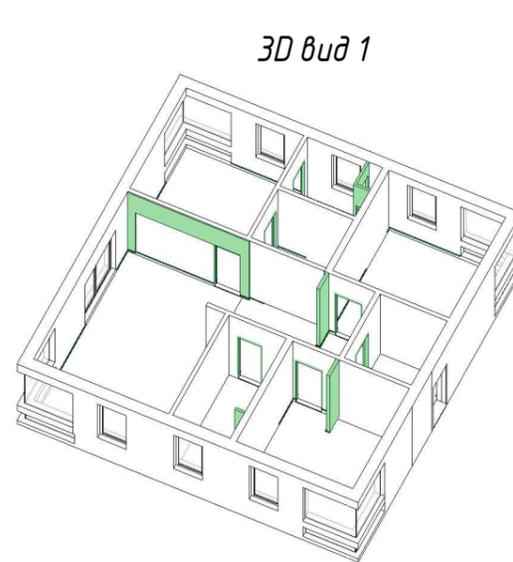

ГКЛВ1
Внутренние - Гипсокартонная перегородка на металлическом каркасе С111 толщиной 75мм


Условные обозначения	
1	Помещение
	Возводимые конструкции
	Помещения не входят в дизайн-проект

Примечания:

1. Размеры коробов даны от штукатурки, без учета финишных отделок, носят проектный характер, и могут измениться в процессе строительных (производственных) работ
2. Смотреть совместно с планом дверей лист №17. Монтаж коробов скрытых дверей произвести на этапе черновой отделки.
3. Во влажных помещениях использовать влагостойкий гипсокартон
4. Размеры и количество монтируемого материала указаны для справки, уточнить в строительной смете.
5. Во время строительных работ запросить технические характеристики встраиваемой душевой системы
6. Произвести штробление для подвода трубных линий кондиционеров согласно тех.картам утвержденных заказчиком и фирмой-установщиком модели.

		Подпись	Дата	Дизайн-проект жилого дома. Стандарт	 Стадия Лист Листов		
Разработал	Цветникова Е.А.		22.07.24				
Заказчик				План монтажа	04	30	

План гидроизоляции мокрых зон

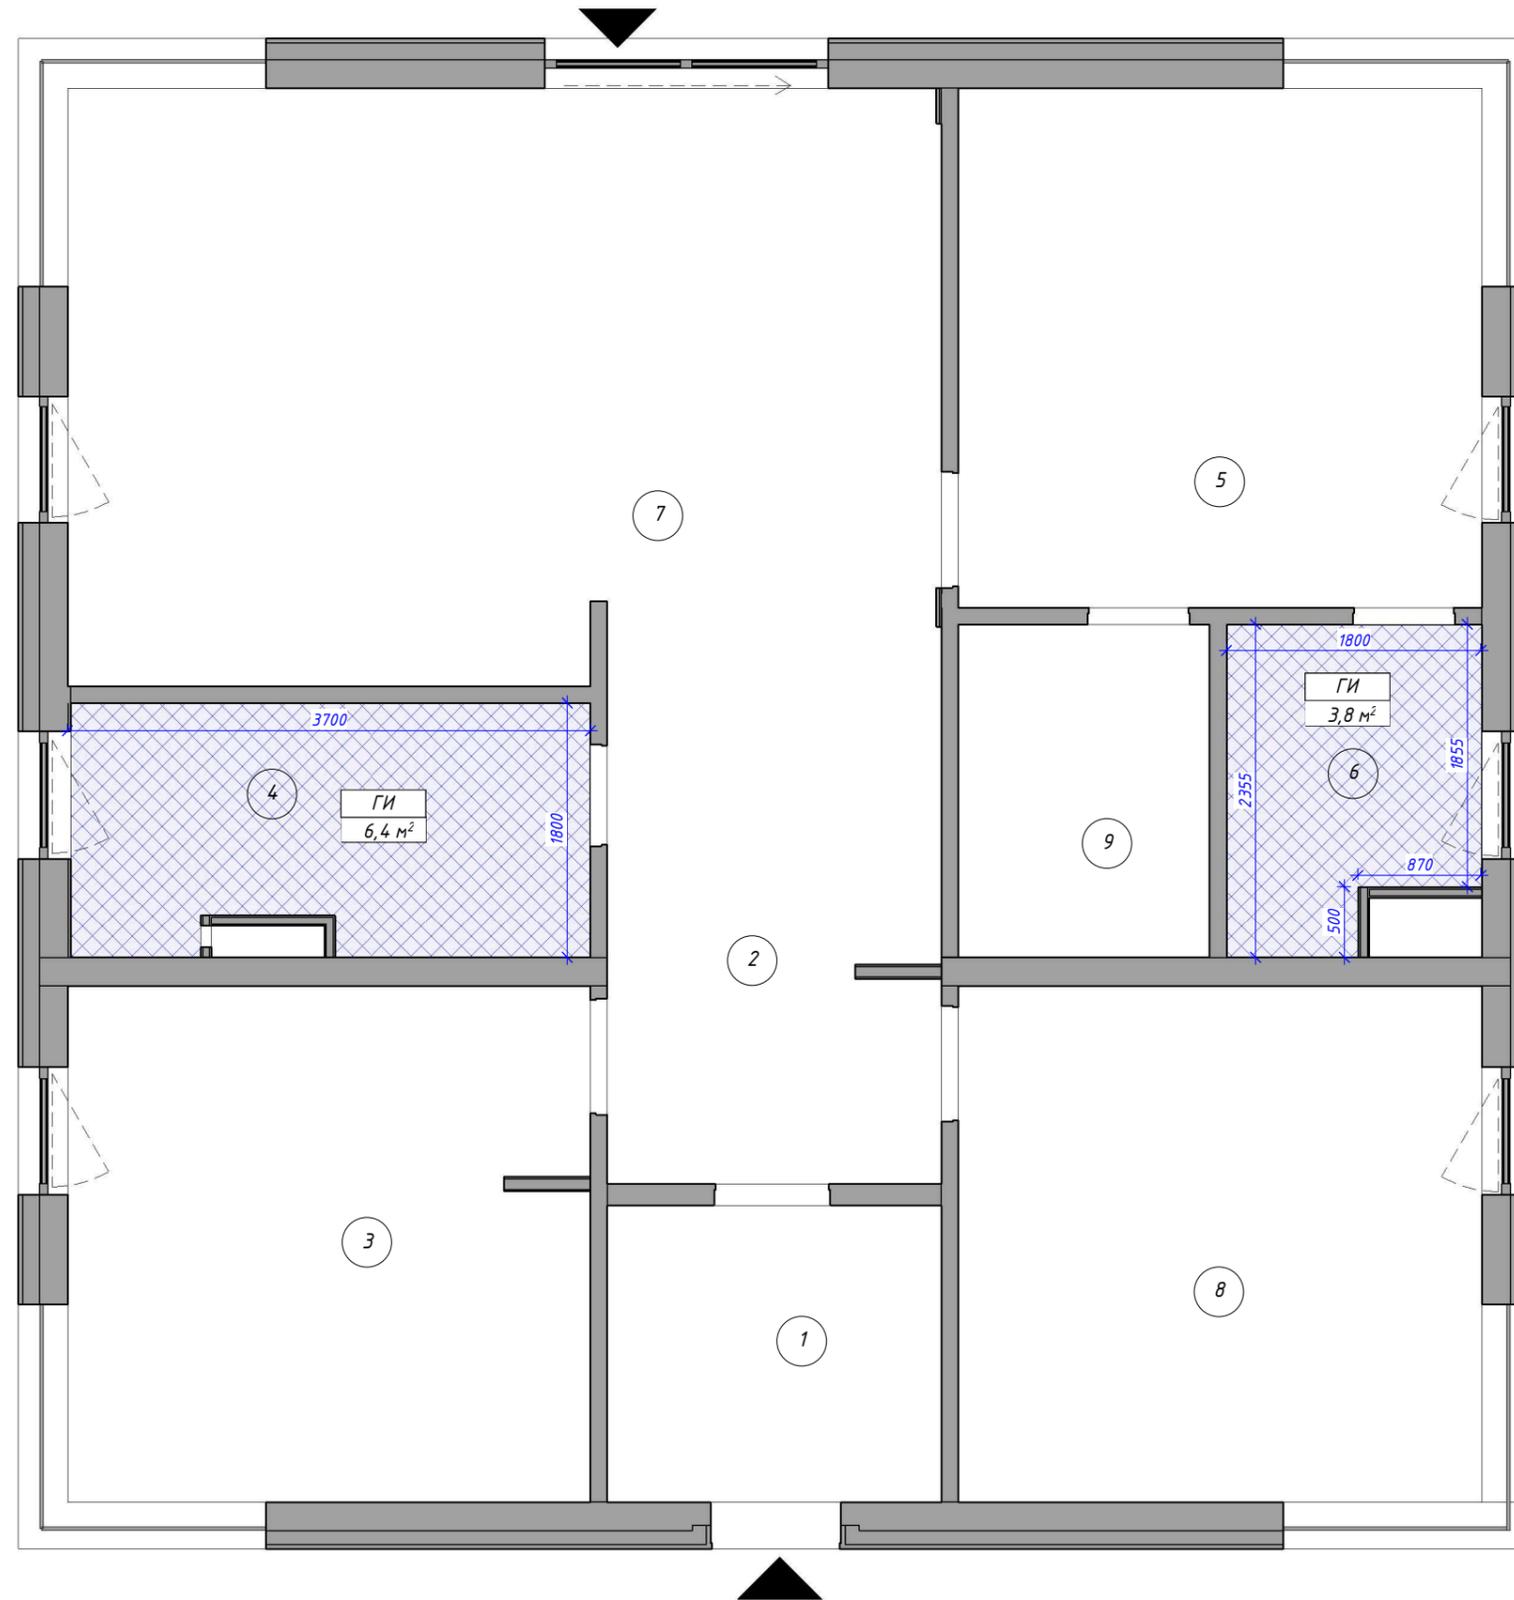

Экспликация помещений		
№ пом.	Наименование	Площадь, м ²
1	Тамбур	4.96
2	Коридор	9.72
3	Спальня 2	13.51
4	Санузел	6.66
5	Мастер-спальня	13.6
6	Санузел мастер-спальни	4.24
7	Кухня-гостиная	24.65
8	Спальня 3	13.51
9	Гардеробная	4.19
Общий итог: 9		95.03

Спецификация гидроизоляции		
Поз.	Наименование	Площадь, м ²
ГИ	Гидроизоляция	3.80
ГИ	Гидроизоляция	6.38
Общий итог: 2		10.18


Условные обозначения	
1	Помещение
	Гидроизоляция
	Помещения не входят в дизайн-проект

Примечания:

1. Гидроизоляция обмазочного типа выполняется по штукатурке с заходом на стену 300 мм, а в зоне душа и ванной на всю высоту помещения
2. Наносить на сухую поверхность предварительно обработанную грунтовкой для увеличения адгезии.
3. В спецификации указаны площади для составления коммерческого предложения, без учета запаса. Заказ материалов осуществляется Подрядчиком после утверждения образцов Заказчиком.




		Подпись	Дата	Дизайн-проект жилого дома. Стандарт			
Разработал	Цветникова Е.А.		22.07.24				
Заказчик				План гидроизоляции мокрых зон	Стадия	Лист	Листов
						05	30

План вентиляции

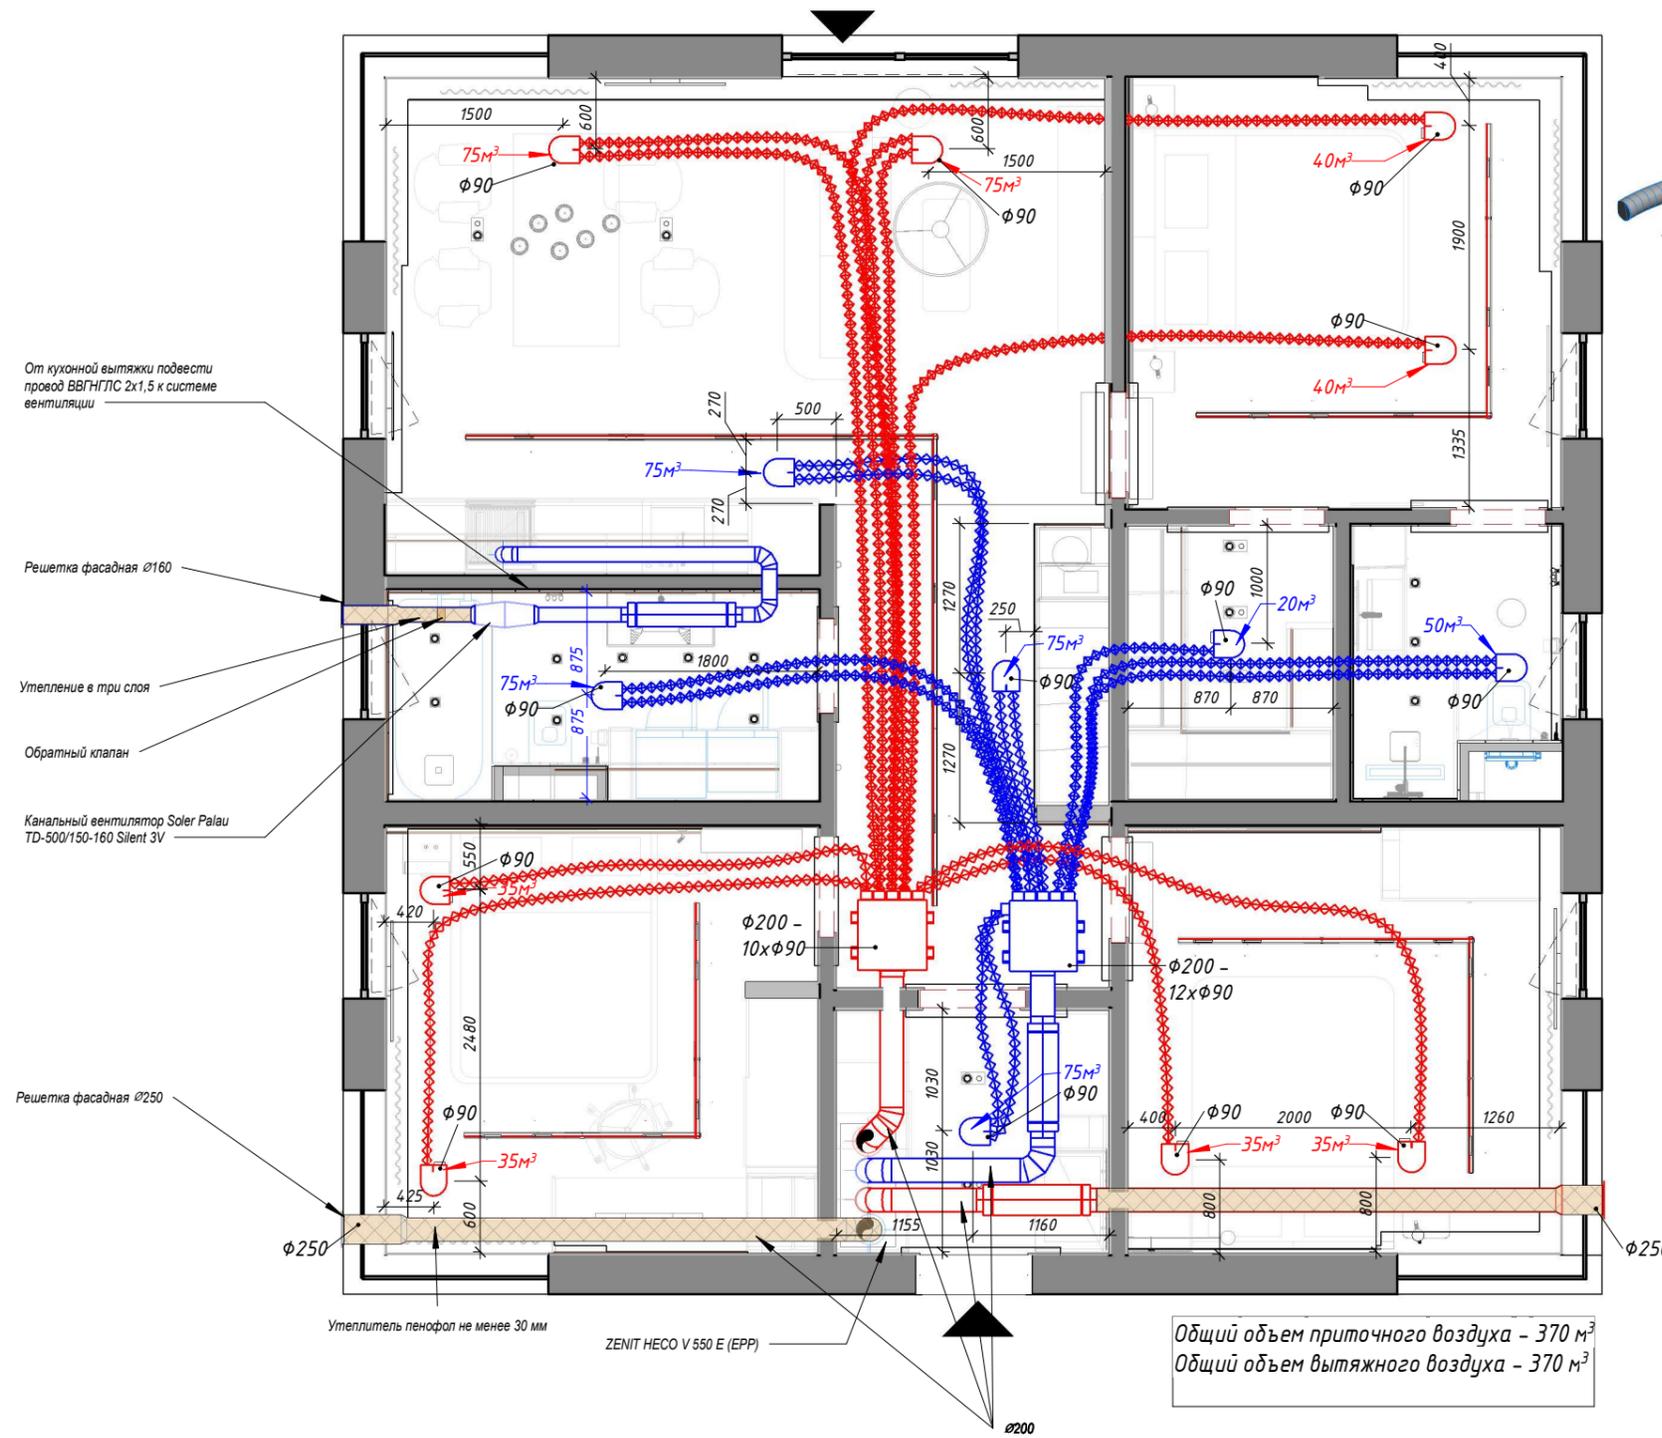


Экспликация помещений

№ пом.	Наименование	Площадь, м²
1	Тамбур	4.96
2	Коридор	9.72
3	Спальня 2	13.51
4	Санузел	6.66
5	Мастер-спальня	13.6
6	Санузел мастер-спальни	4.24
7	Кухня-гостиная	24.65
8	Спальня 3	13.51
9	Гардеробная	4.19
Общий итог: 9		95.03

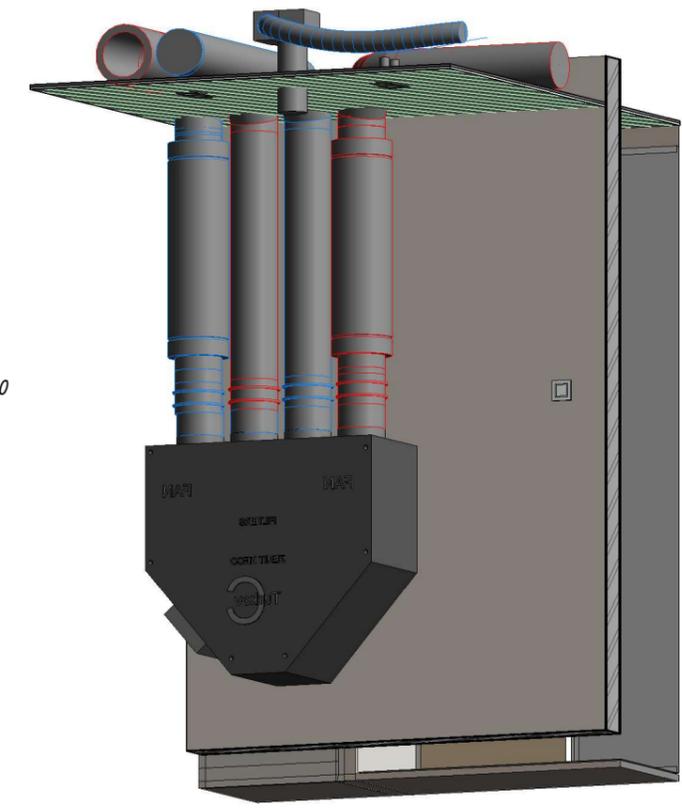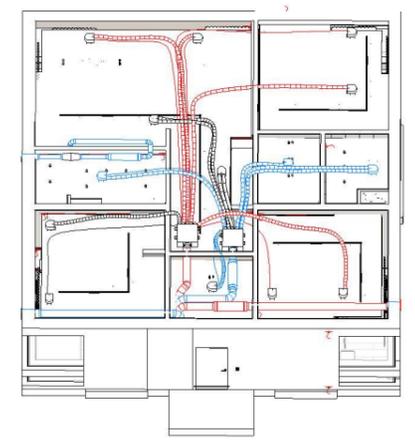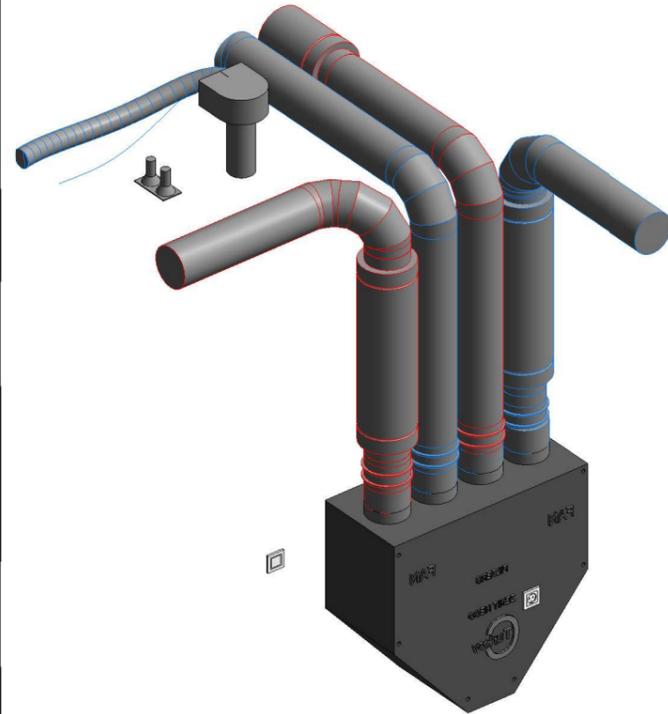

Анемостаты потолочные металлические крашенные цвет - белый матовый, диаметр 125 мм

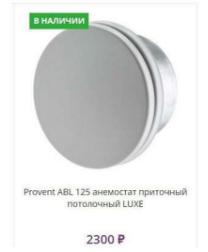

Примечания:

1. За условную относительную отметку 0.000 принята отметка чистового пола.


		Подпись	Дата	Дизайн-проект жилого дома. Стандарт			
Разработал	Цветникова Е.А.		22.07.24	План вентиляции	Стадия	Лист	Листов
Заказчик						06	30

План отопления и кондиционирования

Конвектор NOBO Oslo NTL4S 15 1025x400x55 мм

Экспликация помещений

№ пом.	Наименование	Площадь, м ²
1	Тамбур	4.96
2	Коридор	9.72
3	Спальня 2	13.51
4	Санузел	6.66
5	Мастер-спальня	13.6
6	Санузел мастер-спальни	4.24
7	Кухня-гостиная	24.65
8	Спальня 3	13.51
9	Гардеробная	4.19
Общий итог: 9		95.03

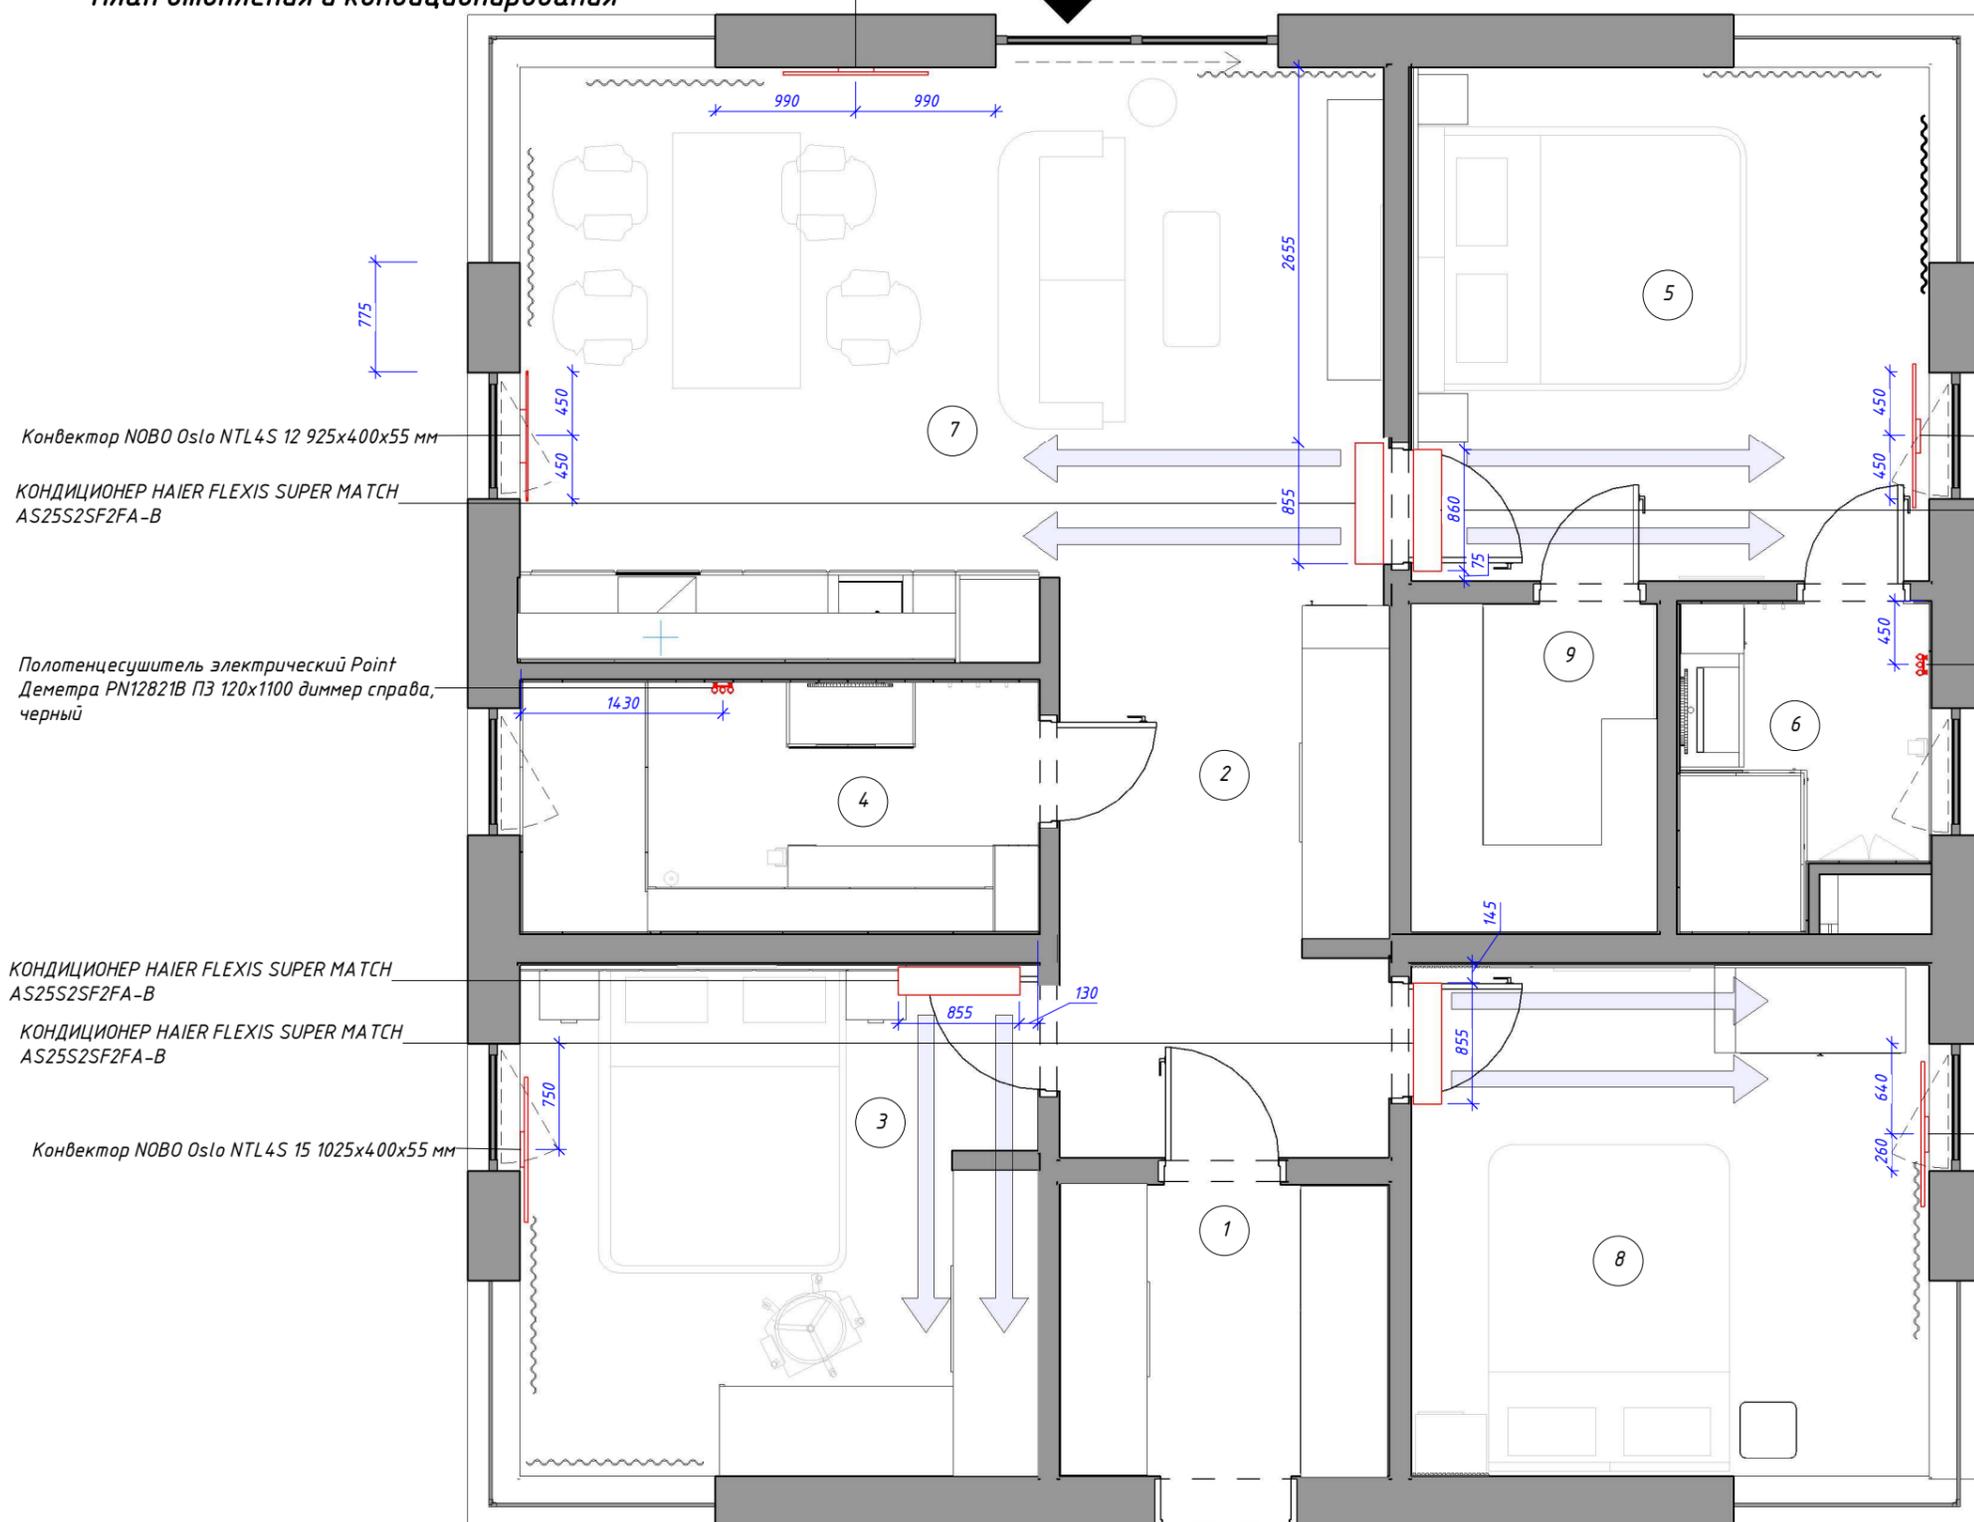

Спецификация кондиционеров

Тип	Изображение	Число	Стоимость	Семейство	Общая стоимость
КОНДИЦИОНЕР HAIER FLEXIS SUPER MATCH AS25S2SF2FA-B		4	75600.00	КОНДИЦИОНЕР HAIER FLEXIS SUPER MATCH AS25S2SF2FA-B	302400
Общий итог: 4					302400

Спецификация отопительного оборудования

Тип	Изображение	Число	Стоимость	Мощность	Подключение
Конвектор NOBO Oslo NTL4S 12 925x400x55 мм		1	24590.00	1.25 кВт	Розетка
Конвектор NOBO Oslo NTL4S 15 1025x400x55 мм		4	103560.00	1.5 кВт	Розетка
Полотенцесушитель электрический Point Деметра PN12821В ПЗ 120x1100 диммер справа, черный		2	16286.00	105 Вт	Скрытый монтаж, правый
Общий итог: 7					144436.00


Спецификации составлены для коммерческого предложения. Оборудование закупается после согласования моделей с Заказчиком и фирмой-установщиком оборудования.

Примечания:

- За условную относительную отметку 0.000 принята отметка чистового пола.
- На плане показаны принципиальные размеры моделей оборудования, их положения и цвет. Точная модель подбирается после согласования с заказчиком и фирмой-установщиком оборудования.

Разработал	Цветникова Е.А.	Подпись	Дата	Дизайн-проект жилого дома. Стандарт		
Заказчик			22.07.24			Стадия
				План отопления и кондиционирования	07	30

План тёплых полов

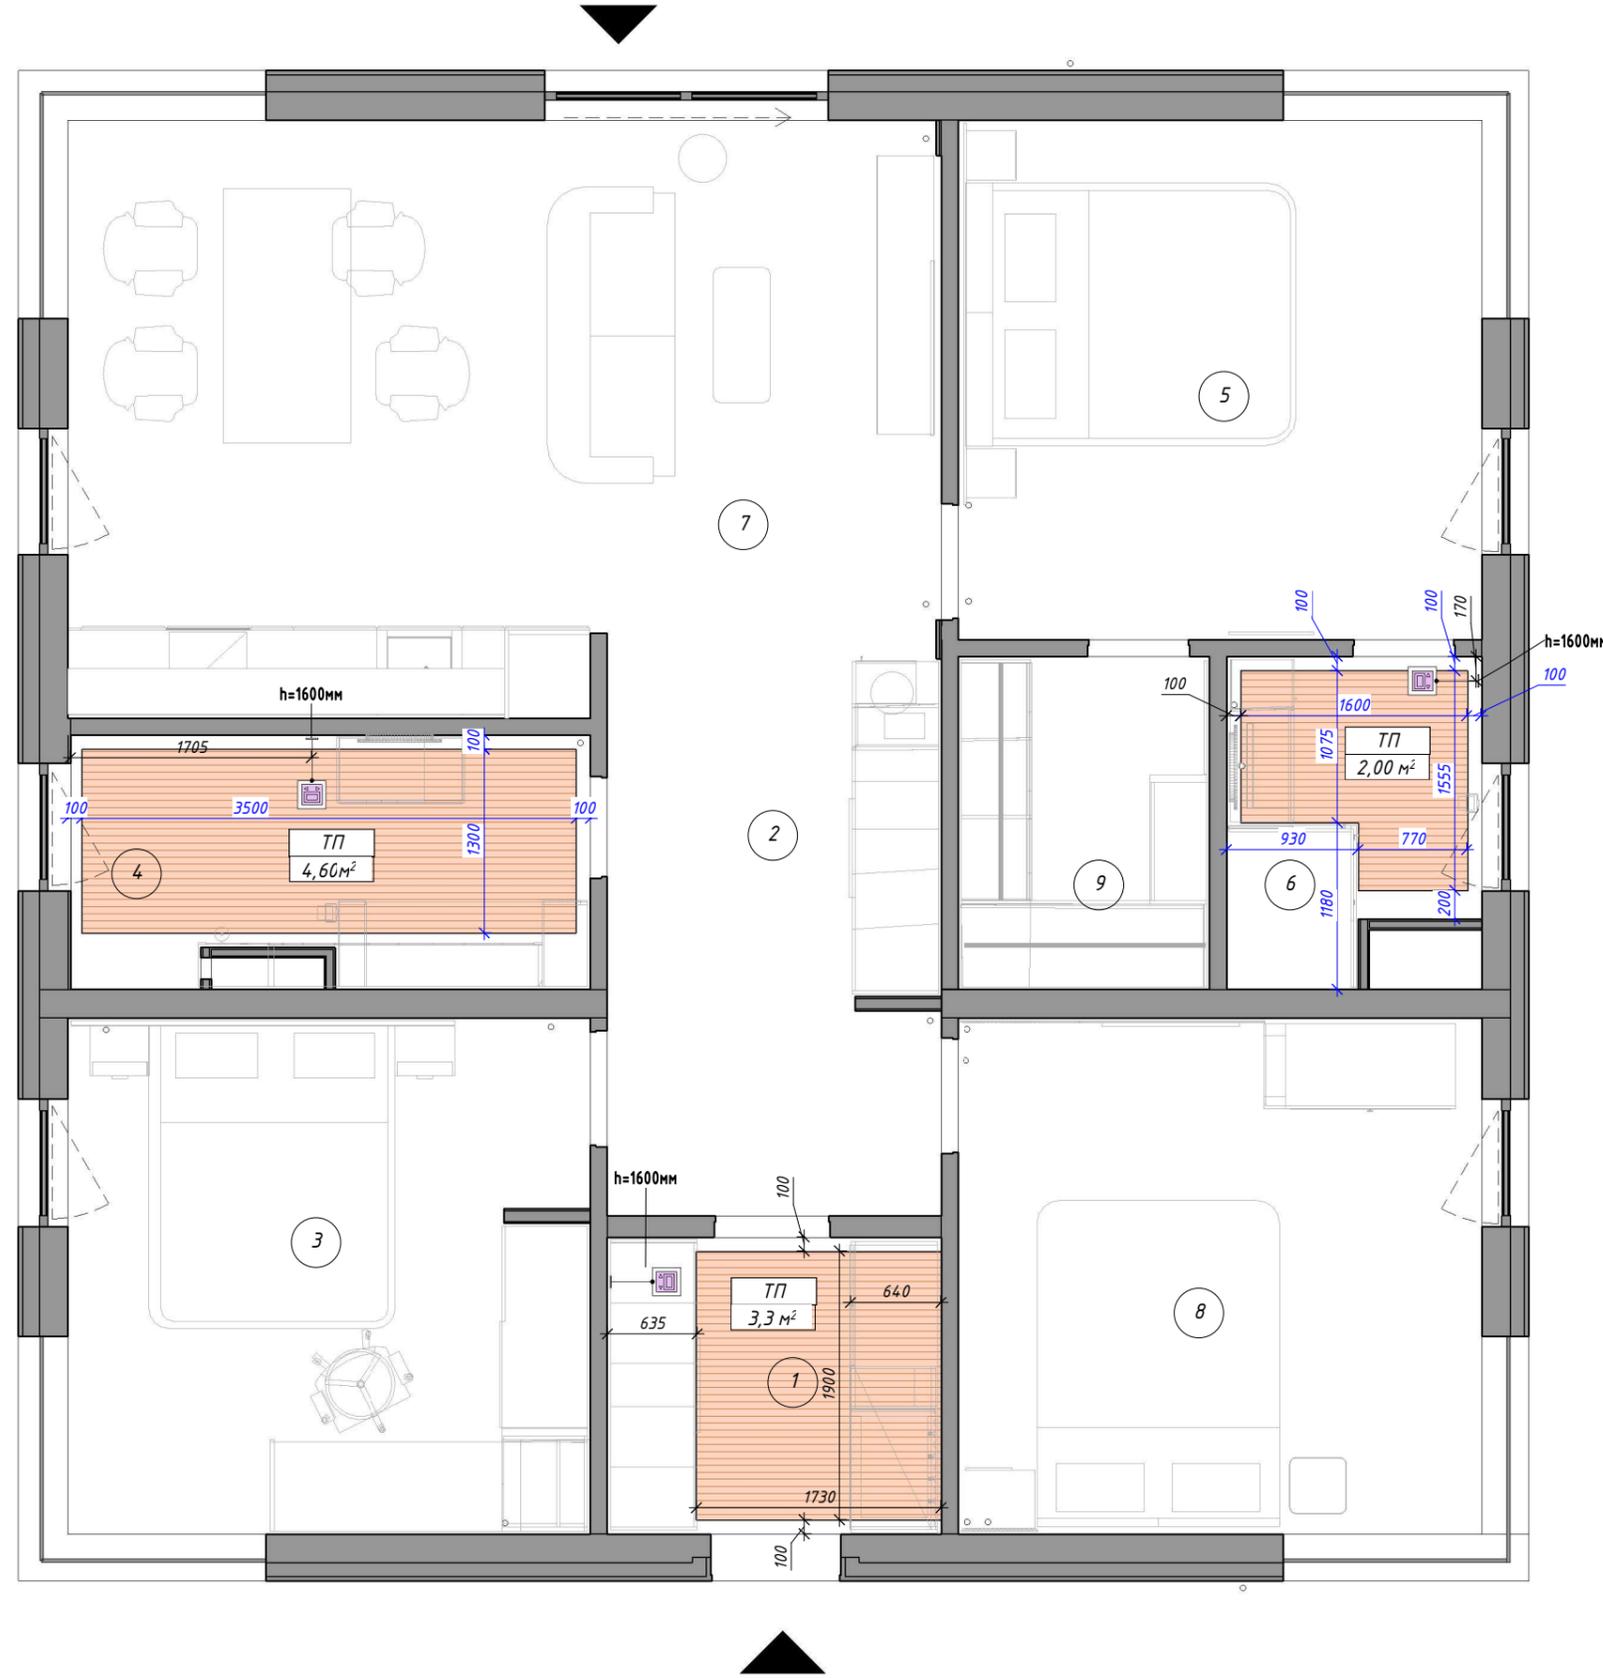

Экспликация помещений		
№ пом.	Наименование	Площадь, м²
1	Тамбур	4.96
2	Коридор	9.72
3	Спальня 2	13.51
4	Санузел	6.66
5	Мастер-спальня	13.6
6	Санузел мастер-спальни	4.24
7	Кухня-гостиная	24.65
8	Спальня 3	13.51
9	Гардеробная	4.19
Общий итог: 9		95.03

Спецификация электрических тёплых полов		
Поз.	Наименование	Площадь, м²
ТП	Теплый пол	9.93
Общий итог: 3		9.93


Условные обозначения	
1	Помещение
	Теплый пол
	Терморегулятор электронный

Примечания:

- Укладывать теплый пол в соответствии с рекомендациями производителя.
- Все привязки даны к неоштукатуренным стенам и перегородкам. Вазмеры могут незначительно измениться в ходе строительных работ.
- Монтаж теплых полов выполнять перед финишной стяжкой бетонного пола. В местах укладки керамогранита монтаж теплых полов выполнять перед укладкой напольного покрытия (смотреть совместно с листами №24, 25 "План напольных покрытий").
- В спецификации указаны площади без запаса для составления коммерческого предложения.
- Местоположение датчиков теплого пола уточнить по месту с Заказчиком.

		Подпись	Дата	Дизайн-проект жилого дома. Стандарт							
Разработал	Цветникова Е.А.		22.07.24								
Заказчик				План тёплых полов	<table border="1"> <tr> <td>Стадия</td> <td>Лист</td> <td>Листов</td> </tr> <tr> <td></td> <td>08</td> <td>30</td> </tr> </table>	Стадия	Лист	Листов		08	30
Стадия	Лист	Листов									
	08	30									

План сантехники и электроприборов в ваннах

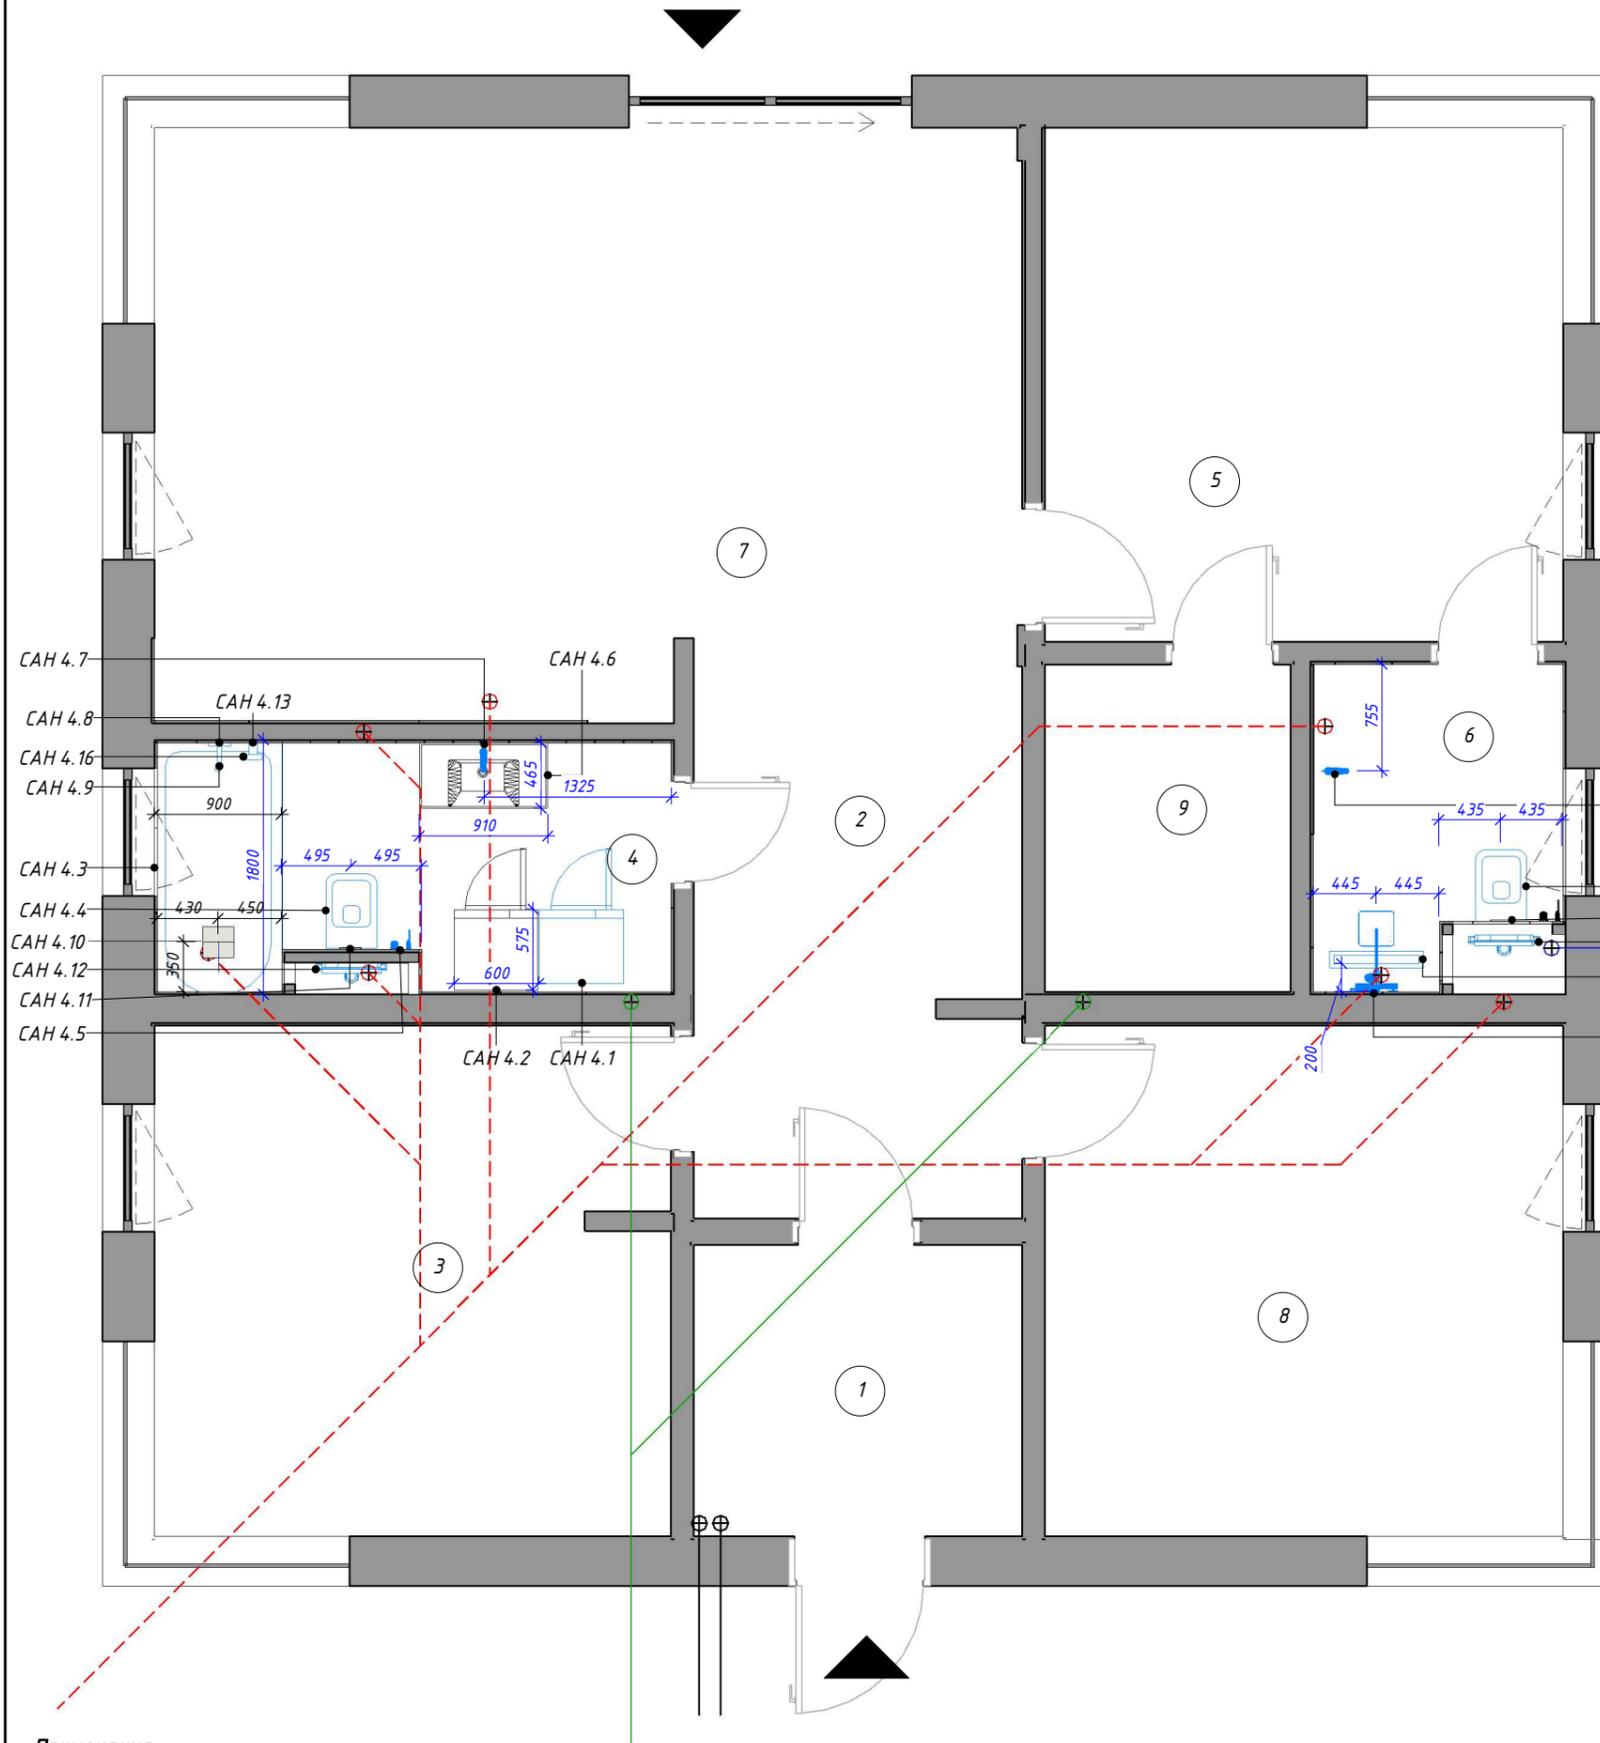


Условные обозначения	
1	Помещение
САН 1.1	Обозначение сантехнического прибора
⊕	Существующие выводы канализации
■	Помещения не входят в дизайн-проект

Экспликация помещений		
№ пом.	Наименование	Площадь, м ²
1	Тамбур	4.96
2	Коридор	9.72
3	Спальня 2	13.51
4	Санузел	6.66
5	Мастер-спальня	13.6
6	Санузел мастер-спальни	4.24
7	Кухня-гостиная	24.65
8	Спальня 3	13.51
9	Гардеробная	4.19
Общий итог: 9		95.03

Спецификация сантехнического оборудования		
Поз.	Наименование	Кол-во, шт.
САН 4.1	Стиральная машина Bosch WAN2010FPL 1000 об/мин, белый, инверторный EcoSilenceDrive двигатель	1
САН 4.2	Сушильная машина Bosch WTH85V8EPL	1
САН 4.3	Чугунная ванна Jacob Delafon Super Repos, 180 x 90 см	1
САН 4.4	Унитаз подвесной безободковый GROHE Euro Seatis с сиденьем с микролифтом (NW0022-1)	2
САН 4.5	Комплект для гигиенического душа, GROHE BauCurve, хром, (123072)	2
САН 4.6	Раковина Gid 9090s белая	1
САН 4.7	Смеситель для раковины WasserKRAFT Leine 3503	1
САН 4.8	Внешняя часть термостата для ванны и душа GROHE Grohtherm SmartControl на 3 потребителя, квадратная, хром (29126000)	1
САН 4.9	Излив для ванны GROHE Plus, хром (13404003)	1

Спецификация сантехнического оборудования		
Поз.	Наименование	Кол-во, шт.
САН 4.10	Верхний душ с одним режимом, GROHE Rainshower Mono 310 Cube, хром, (26568000)	1
САН 4.11	Накладная панель смыва для унитаза GROHE Skate Cosmopolitan, вертикальная, черный матовый (38732KF0)	2
САН 4.12	Инсталляции для унитаза GROHE Solido	2
САН 4.13	Подключение для душевого шланга, GROHE Euphoria Cube, хром, (26370000)	1
САН 4.16	Ручной душ GROHE Rainshower SmartActive Cube 130, 3 вида струй, хром (26550000)	1
САН 6.1	Душевая система GROHE Tempesta Cosmopolitan 250 CUBE с термостатом для ванны, излив 169 мм, хром (26691000)	1
САН 6.2	Смеситель для раковины GROHE Eurodisc Cosmopolitan, S-Size, хром (33190002)	1
САН 6.3	Дренажный канал Smart Plus 60см с основой для плитки TIMO	1

Привязка выводов сантехнических приборов

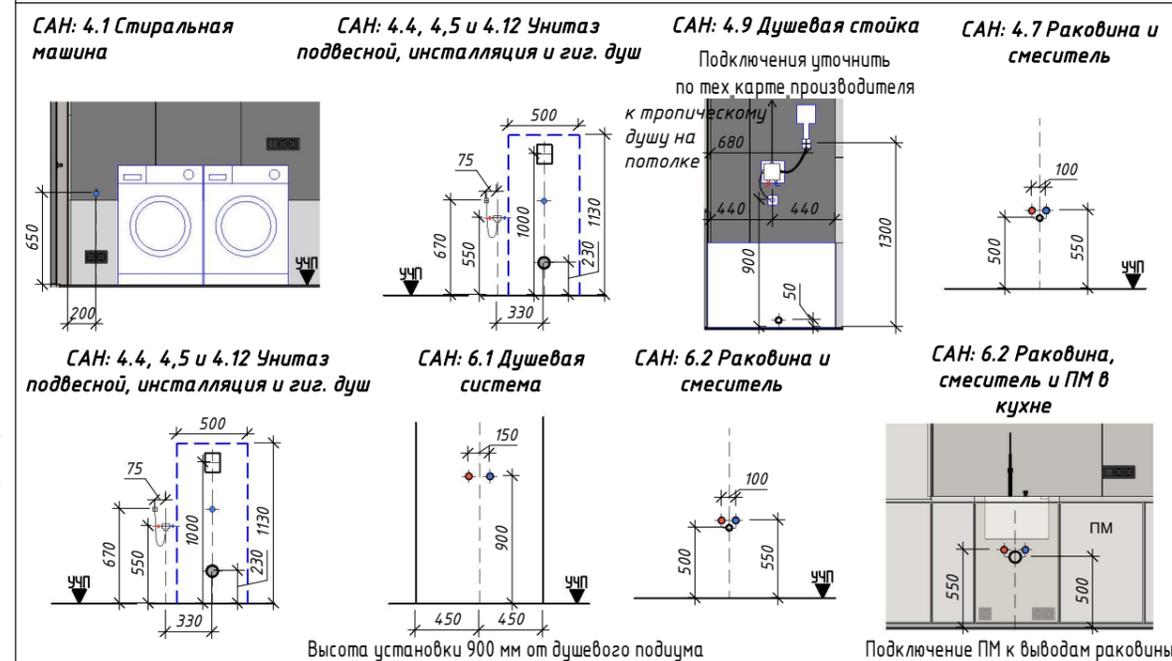


Примечания:

1. Размеры носят рекомендательный характер, и зависят от выбранного сантехнического оборудования и комплектующих. Привязку сантехнического оборудования уточнить на стадии строительных (производственных) работ после закупки оборудования согласно технической карте фирмы-производителя.
 2. В спецификации указано количество для составления коммерческого предложения. Заказ осуществляется Подрядчиком после утверждения образцов Заказчиком.

Разработал	Цветникова Е.А.	Подпись	Дата	Дизайн-проект жилого дома. Стандарт		Стадия	Лист	Листов
Заказчик		<i>Цветаева</i>	22.07.24			План сантехники и электроприборов в ваннах	09	30

План потолков

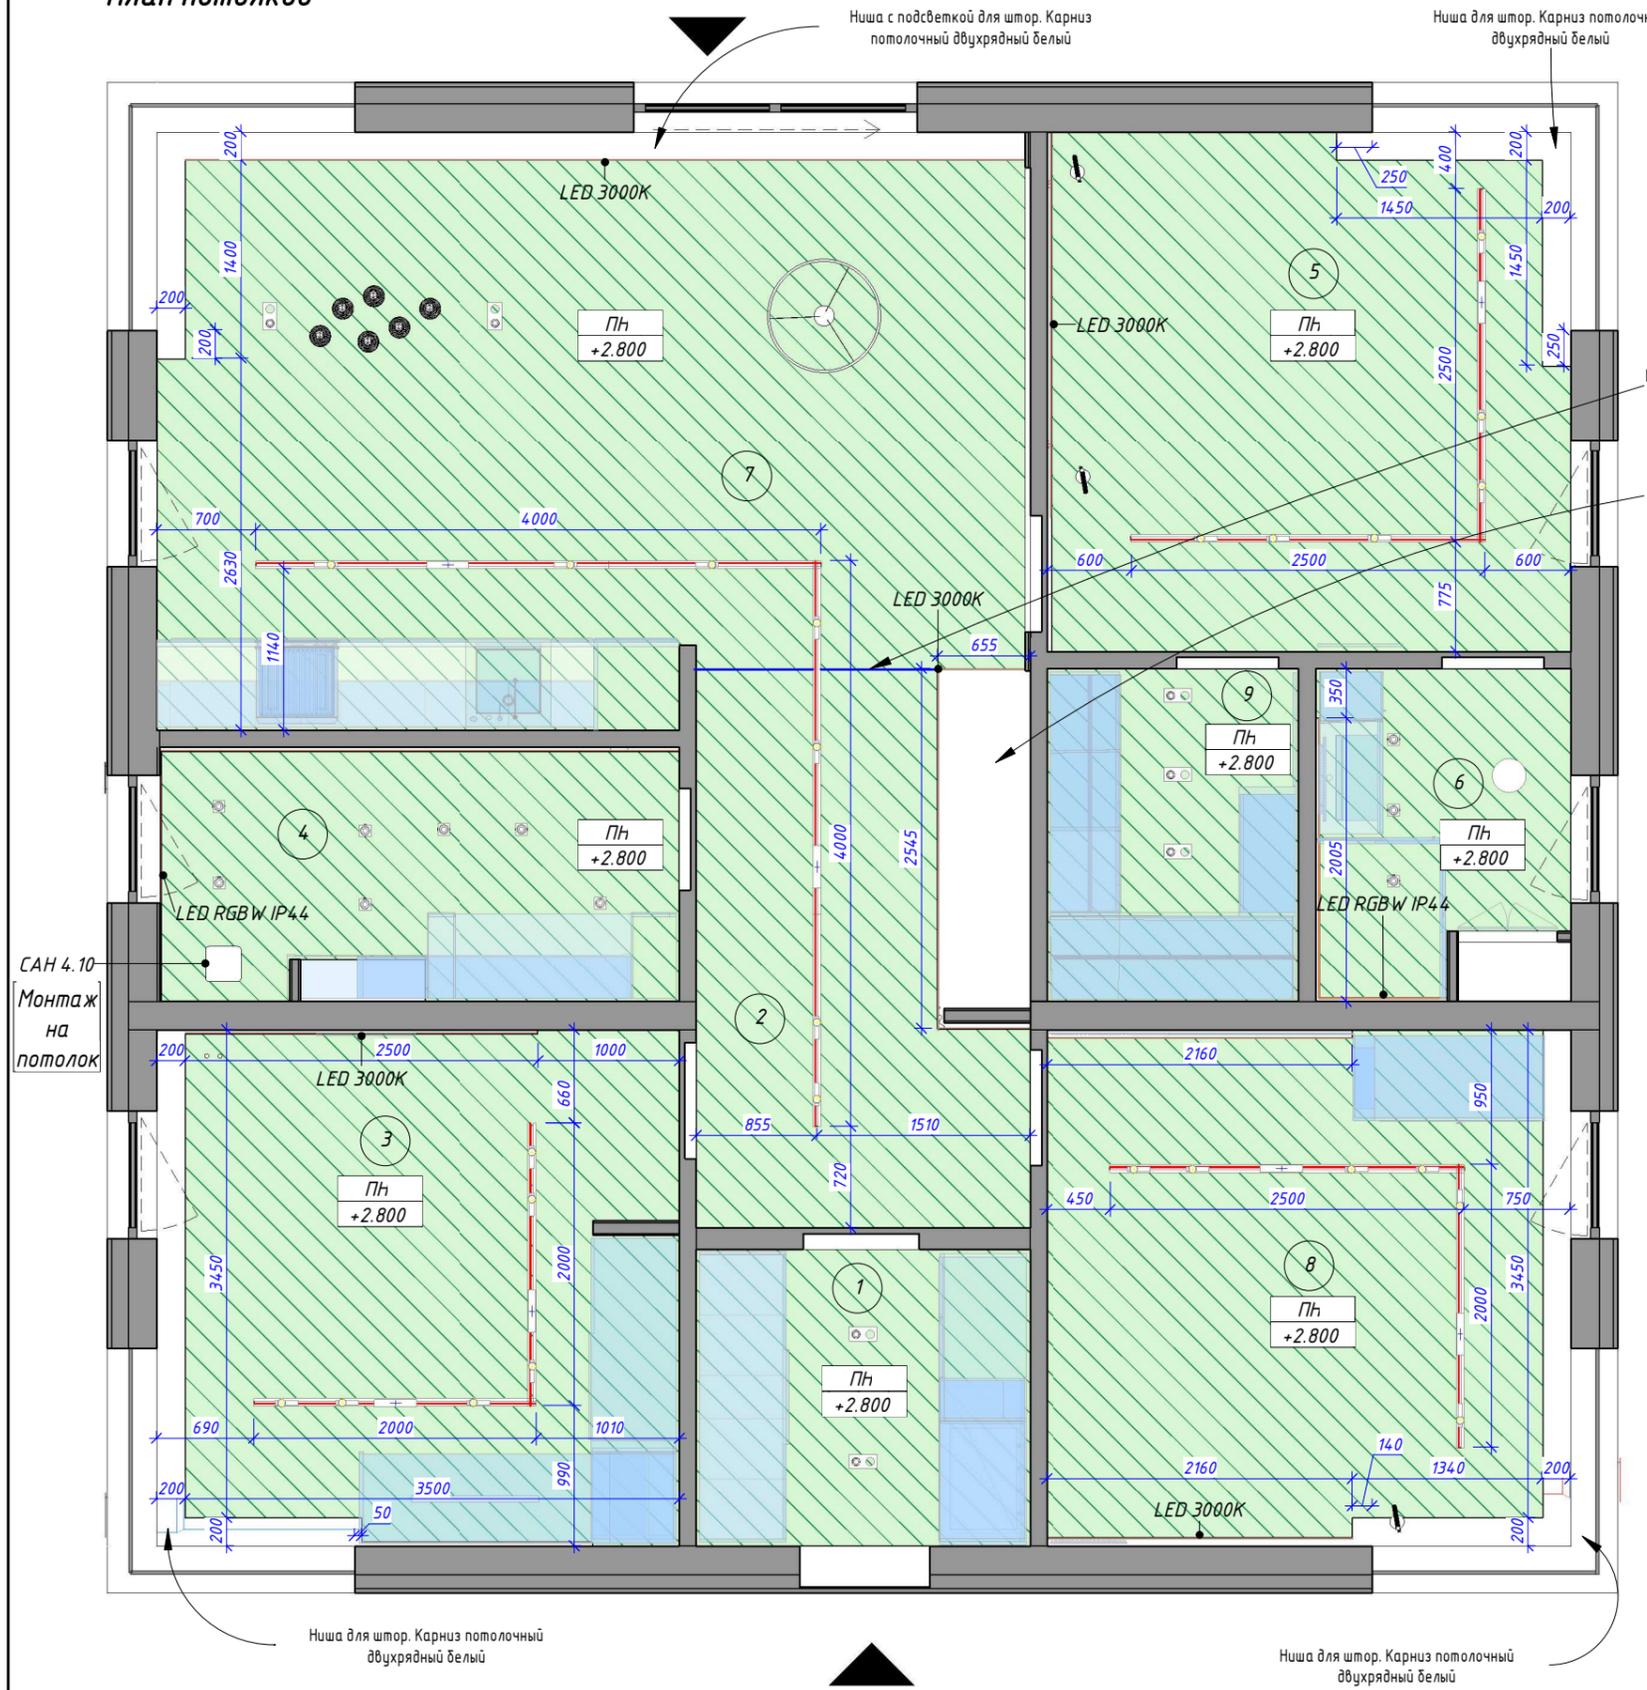

Экспликация помещений		
№ пом.	Наименование	Площадь, м ²
1	Тамбур	4.96
2	Коридор	9.72
3	Спальня 2	13.51
4	Санузел	6.66
5	Мастер-спальня	13.6
6	Санузел мастер-спальни	4.24
7	Кухня-гостиная	24.65
8	Спальня 3	13.51
9	Гардеробная	4.19
Общий итог: 9		95.03

Спецификация потолков			
Поз.	Обозначение	Наименование	Площадь, м ²
ПН		Потолок натяжной	87.05 м ²

Кол-во материалов проектное, без учёта запаса.

Условные обозначения	
	Помещение
	Марка потолков
	Высотная отметка
	Мебель до потолка, предусмотреть закладные при монтаже потолка
	Трек встраиваемый


САН 4.10
Монтаж на потолок

Примечания:

1. Предусмотреть закладные под все светильники. Смотреть совместно с листами № 18, 19 "План осветительного оборудования с привязкой" и листами № 16, 17 "План электроарматуры с привязкой".
2. Чистовые высоты потолков могут быть изменены по месту с учетом системы приточно-вытяжной вентиляции.
3. Все решетки приточно-вытяжной вентиляции белые, цвет RAL 9010.
4. Предусмотреть закладные под шкафы до потолка, уточнить по разверткам.
5. В спецификации указаны площади для составления коммерческого предложения. Заказ отделочных материалов осуществляется Подрядчиком после утверждения образцов Заказчиком.

		Подпись	Дата	Дизайн-проект жилого дома. Стандарт			
Разработал	Цветникова Е.А.		22.07.24				
Заказчик				План потолков	Стадия	Лист	Листов
						11	30

План потолочных светильников

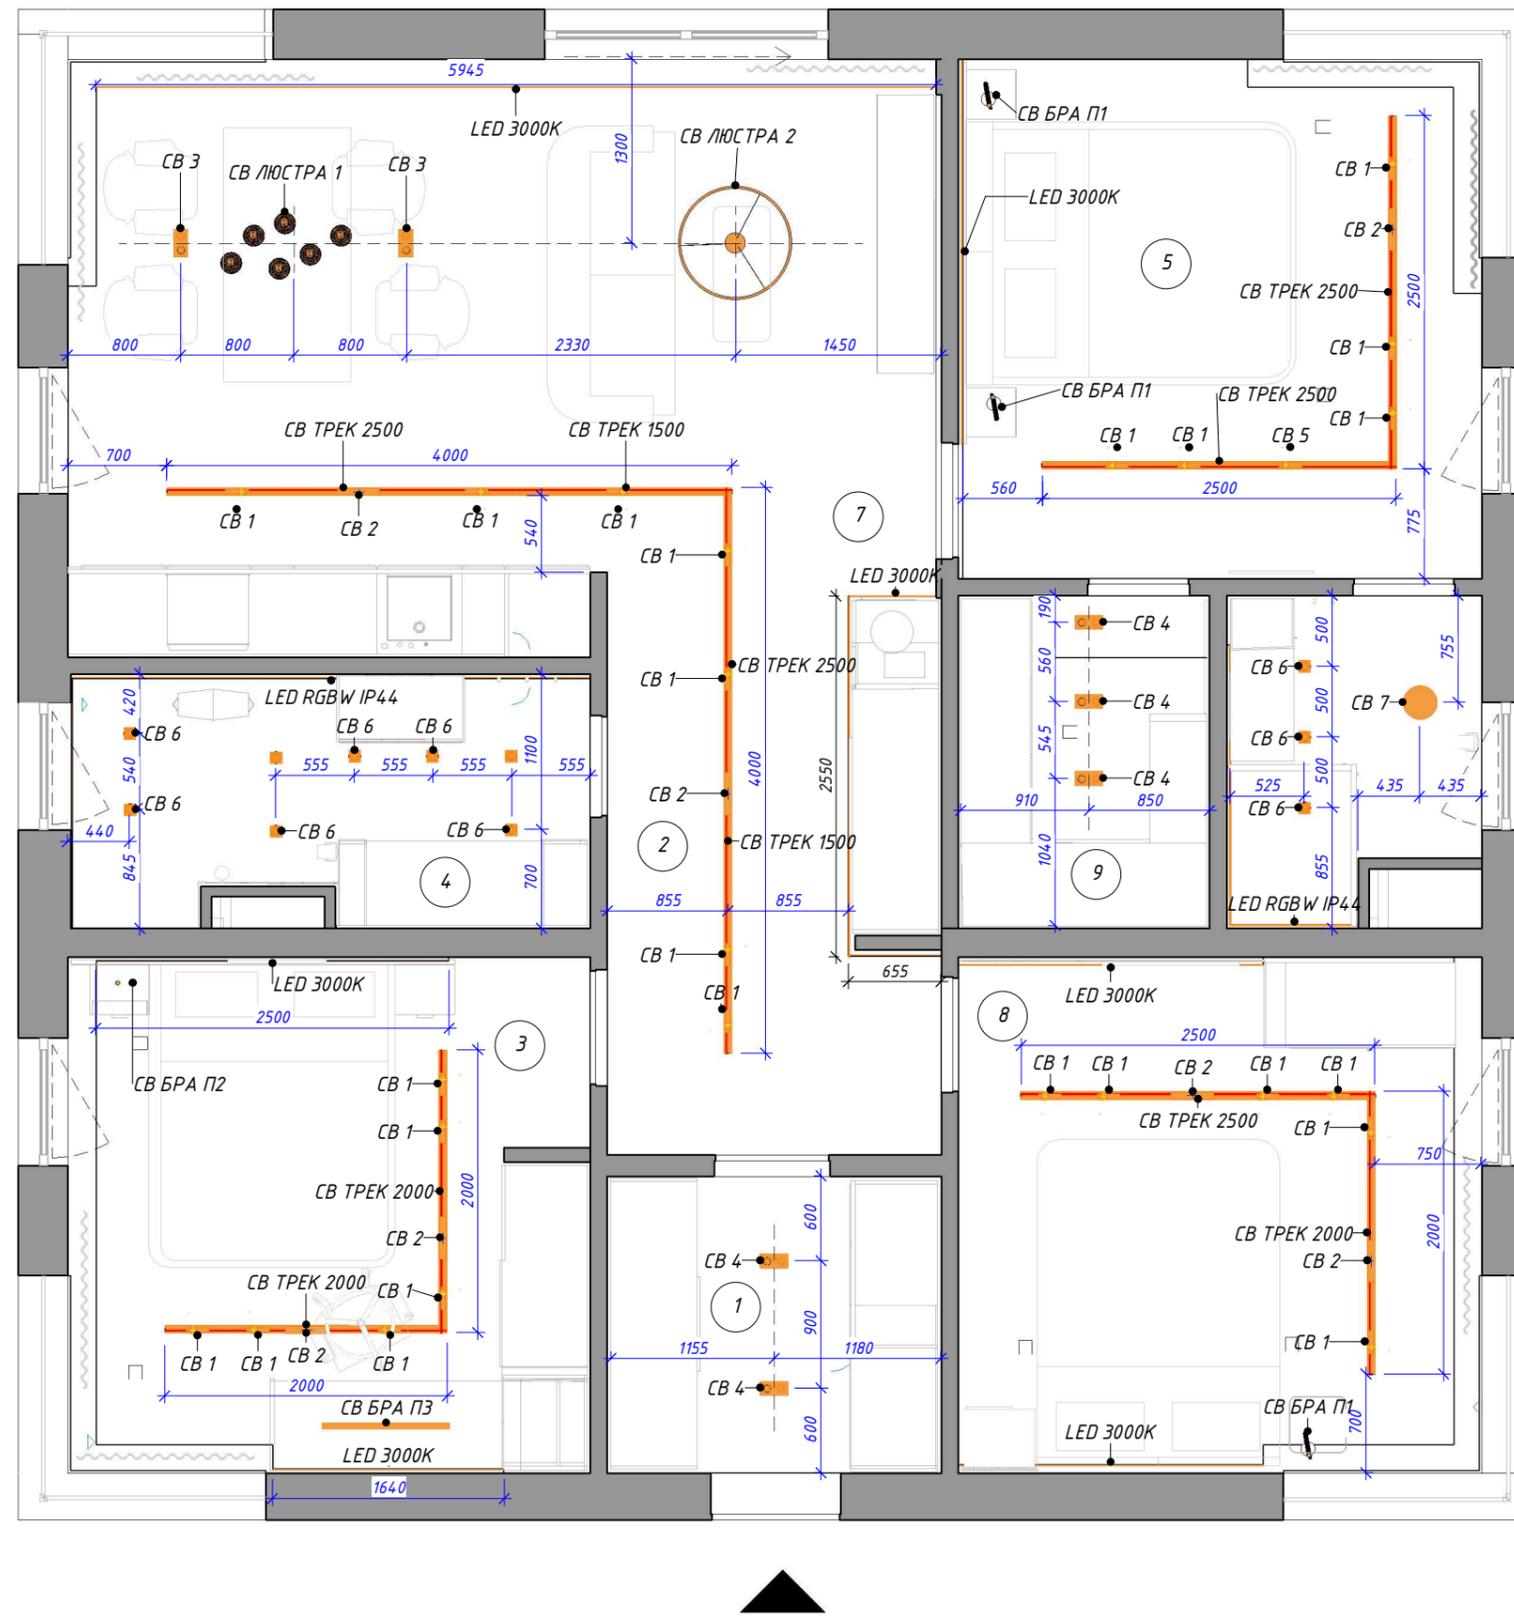

Условные обозначения		Экспликация помещений		
1	Помещение	№ пом.	Наименование	Площадь, м ²
	Помещения не входят в дизайн-проект	1	Тамбур	4.96
	Открывание дверей	2	Коридор	9.72
	Открывание окон	3	Спальня 2	13.51
	Выходы на улицу	4	Санузел	6.66
		5	Мастер-спальня	13.6
		6	Санузел мастер-спальни	4.24
		7	Кухня-гостиная	24.65
		8	Спальня 3	13.51
		9	Гардеробная	4.19
		Общий итог: 9		95.03
CB1	Марка потолочного светильника			
LED	LED Лента потолочная			

Спецификация потолочных светильников				
Поз.	Наименование	Кол-во, шт.	Цена	Общая стоимость
CB 1	Светильник-спот светодиодный, серия SY-LINK, Черный, 6Вт, IP20, Нейтральный белый (4000К)	24	5480	131520
CB 2	Светильник трековый линейный, серия SY-LINK, Черный, 12Вт, IP20, Нейтральный белый (4000К)	7	5148	36036
CB 3	Светильник двойной DesignLed SPL 12 ватт, теплый свет	2	15015	30030
CB 4	Встраиваемый светильник Metal Modern GU10 2x50Вт, черный, 4000К	5	1970	9850
CB 5	Светильник-спот музейный, серия SY-LINK, Черный, 13Вт, IP20, Теплый белый (4000К) SY-LINK-ZM-BL-13-WW	1	6978	6978
CB 6	Точечный встраиваемый светильник ARTE LAMP A2866PL-1BK, IP44, 4000К	11	1310	14410
CB 7	Потолочный светодиодный светильник Ambrella Light ORBITAL FZ1224 ip 44	1	1166	1166
CB БРА П1	Подвесной светильник Arte Lamp BEEMIM A2090SP-1BK	3	5990	17970
CB БРА П2	Светильник потолочный светодиодный Два подвесных цилиндра 30 см Черный WOGOW	1	2285	2285
CB БРА П3	Подвесной светильник Step 4000K 1x23Вт 120°	1	15490	15490
CB ЛЮСТРА 1	Подвесной светильник iLamp MONO P6079-1 BK+WH	6	5090	30540
CB ЛЮСТРА 2	Подвесная люстра Lightstar SATURNO 748037	1	30250	30250
CB ТРЕК 1500	Шинопровод SY-LINK-IZI-2.5-BL для натяжного потолка, черный, 1,5 м	2	7020	14040
CB ТРЕК 2000	Шинопровод SY-LINK-IZI-2.5-BL для натяжного потолка, черный, 2,0 м	3	9360	28080
CB ТРЕК 2500	Шинопровод SY-LINK-IZI-2.5-BL для натяжного потолка, черный, 2,5 м	5	1170	5850
Общий итог				374495

Лента диодная Потолочная			
Марка	Наименование	Длина	Степень защиты
LED 3000K	LED Подсветка потолочная 3000K	20968	IP 20
LED RGBW IP44	LED Подсветка потолочная RGBW	8334	IP 44


Спецификация составлена для коммерческого предложения. Перед закупками утвердить позиции с Заказчиком по образцам. Комплектацию шинопроводов уточнить у фирмы-поставщика.

Примечания:

1. Привязки точечных светильников даны по центру осветительных приборов.
2. Расположение электровывода для подсветки кухонного гарнитура запросить в компании-производителе кухонного гарнитура.
3. Смотреть совместно с листами № 16, 17 "План электроарматуры с привязкой" и № 20, 21 "План групп света".

		Подпись	Дата	Дизайн-проект жилого дома. Стандарт	
Разработал	Цветникова Е.А.		22.07.24		
Заказчик				План потолочных светильников	Стадия Лист Листов
					12 / 30

План нижних светильников

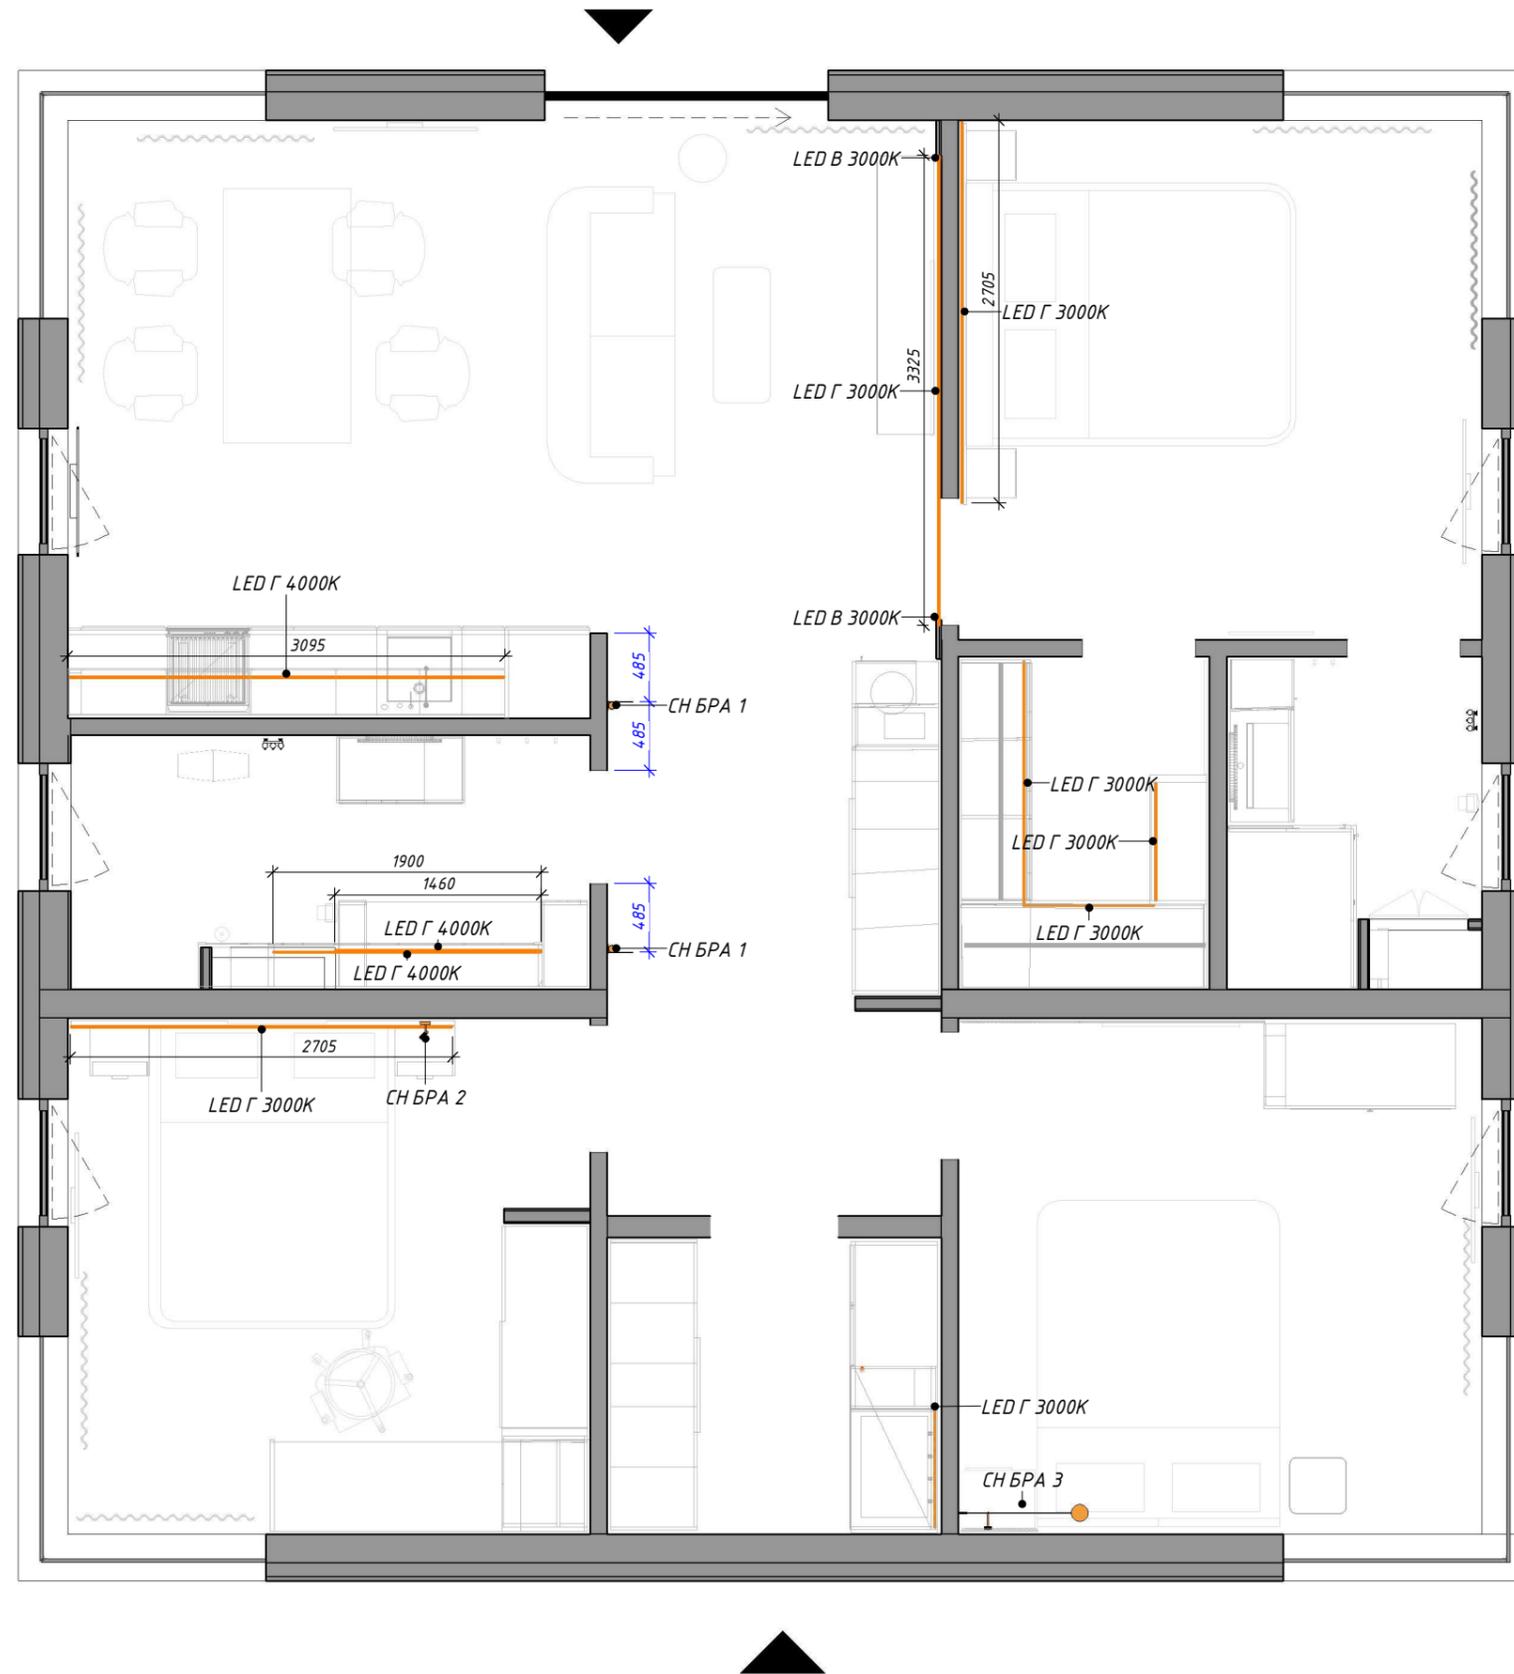

Условные обозначения	
1	Помещение
	Помещения не входят в дизайн-проект
	Открывание дверей
	Открывание окон
	Выходы на улицу
СН1	Марка нижнего светильника
LED Г	LED Лента горизонтальная
LED B	LED Лента вертикальная

Экспликация помещений		
№ пом.	Наименование	Площадь, м ²
1	Тамбур	4.96
2	Коридор	9.72
3	Спальня 2	13.51
4	Санузел	6.66
5	Мастер-спальня	13.6
6	Санузел мастер-спальни	4.24
7	Кухня-гостиная	24.65
8	Спальня 3	13.51
9	Гардеробная	4.19
Общий итог: 9		95.03

Лента диодная Мебельная			
Марка	Наименование	Длина	Степень защиты
LED B 3000K	LED Подсветка мебельная (вертикальная) 3000K	5820	IP 20
LED Г 3000K	LED Подсветка мебельная (горизонтальная) 3000K	24294	IP 20
LED Г 4000K	LED Подсветка мебельная (горизонтальная) 4000K	6456	IP 20

Спецификация нижних светильников					
Поз.	Наименование	Кол-во, шт.	Цена	Общая стоимость	Переключатель на корпусе бра
СН БРА 1	Настенный светильник Maytoni ARTISAN C080WL-02-GU10-B	2	2590	5180	Нет
СН БРА 2	INMYROOM Бра Torch черного цвета	1	20693	20693	Да
СН БРА 3	Настенный светильник (бра) Fad	1	11990	11990	Нет
Общий итог				37863	


Спецификация составлена для коммерческого предложения. Перед закупками утвердить позиции с Заказчиком по образцам.

Примечания:

1. Привязки точечных светильников даны по центру осветительных приборов.
2. Расположение электропровода для подсветки кухонного гарнитура запросить в компании-производителе кухонного гарнитура.
3. Смотреть совместно с листами № 09 "План электроарматуры" и № 13 "План групп света".

		Подпись	Дата	Дизайн-проект жилого дома. Стандарт			
Разработал	Цветникова Е.А.		22.07.24				
Заказчик				План нижних светильников	Стадия	Лист	Листов
						13	30

План групп света

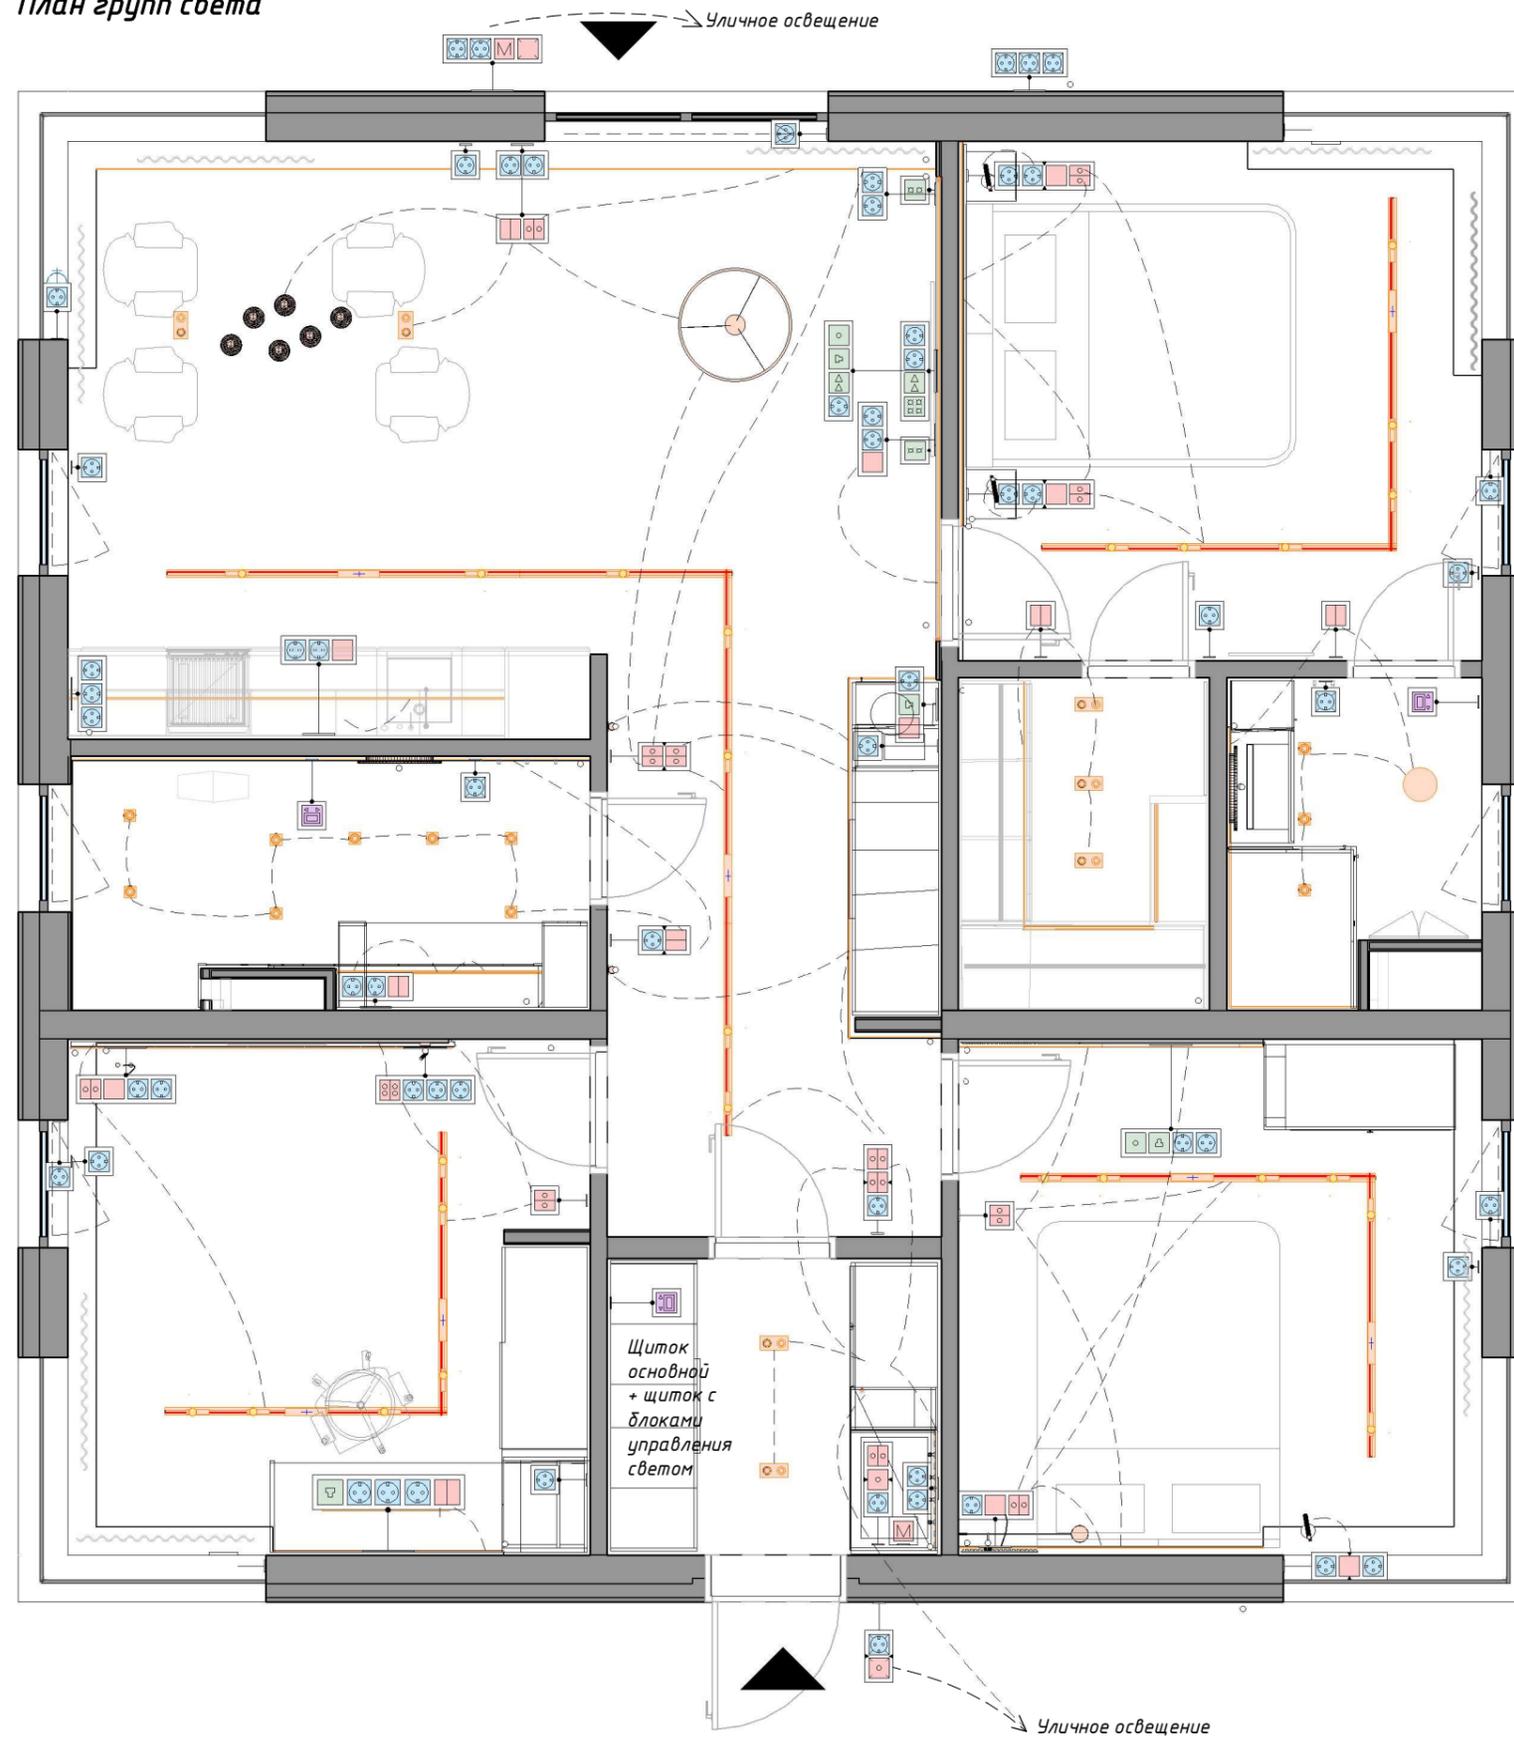

Экспликация механизмов	
УО	Тип механизма
	Выключатель 1-клавишный, IP20
	Выключатель 1-клавишный, IP44
	Выключатель 2-клавишный, IP20
	Мастер-выключатель
	Переключатель перекрестный 2-клавишный, IP20
	Переключатель проходной 1-клавишный, IP20
	Переключатель проходной 1-клавишный, IP44
	Переключатель проходной 2-клавишный, IP20
	Розетка с заземлением 16А, IP20
	Розетка с заземлением 32А, IP20, для однофазной сети
	Розетка с заземлением, с крышкой, 16А, IP44
	TV розетка одинарная
	Аудиорозетка RCA 2-канальные
	Аудиорозетка RCA 4-канальные
	Интернет розетка RJ45 одинарная
	Розетка HDMI двойная
	Терморегулятор теплого пола электронный

Экспликация помещений		
№ пом.	Наименование	Площадь, м ²
1	Тамбур	4.96
2	Коридор	9.72
3	Спальня 2	13.51
4	Санузел	6.66
5	Мастер-спальня	13.6
6	Санузел мастер-спальни	4.24
7	Кухня-гостиная	24.65
8	Спальня 3	13.51
9	Гардеробная	4.19
Общий итог: 9		95.03

Условные обозначения	
1	Помещение
	Помещения не входят в дизайн-проект
	Открытие дверей
	Открытие окон
	Выходы на улицу
	Одна группа света


Предусмотреть дополнительное управление группами света с помощью станции Алисы. Модули управления разместить в отдельном щитке в тамбуре.

Примечания:

1. Привязки точечных светильников даны по центру осветительных приборов.
2. Расположение электровывода для подсветки кухонного гарнитура запросить в компании-производителе кухонного гарнитура.
3. Смотреть совместно с листами № 11 "План потолочных светильников" и № 12 "План нижних светильников".

		Подпись	Дата	Дизайн-проект жилого дома. Стандарт			
Разработал	Цветникова Е.А.		22.07.24				
Заказчик				План групп света	Стадия	Лист	Листов
						14	30

План полов

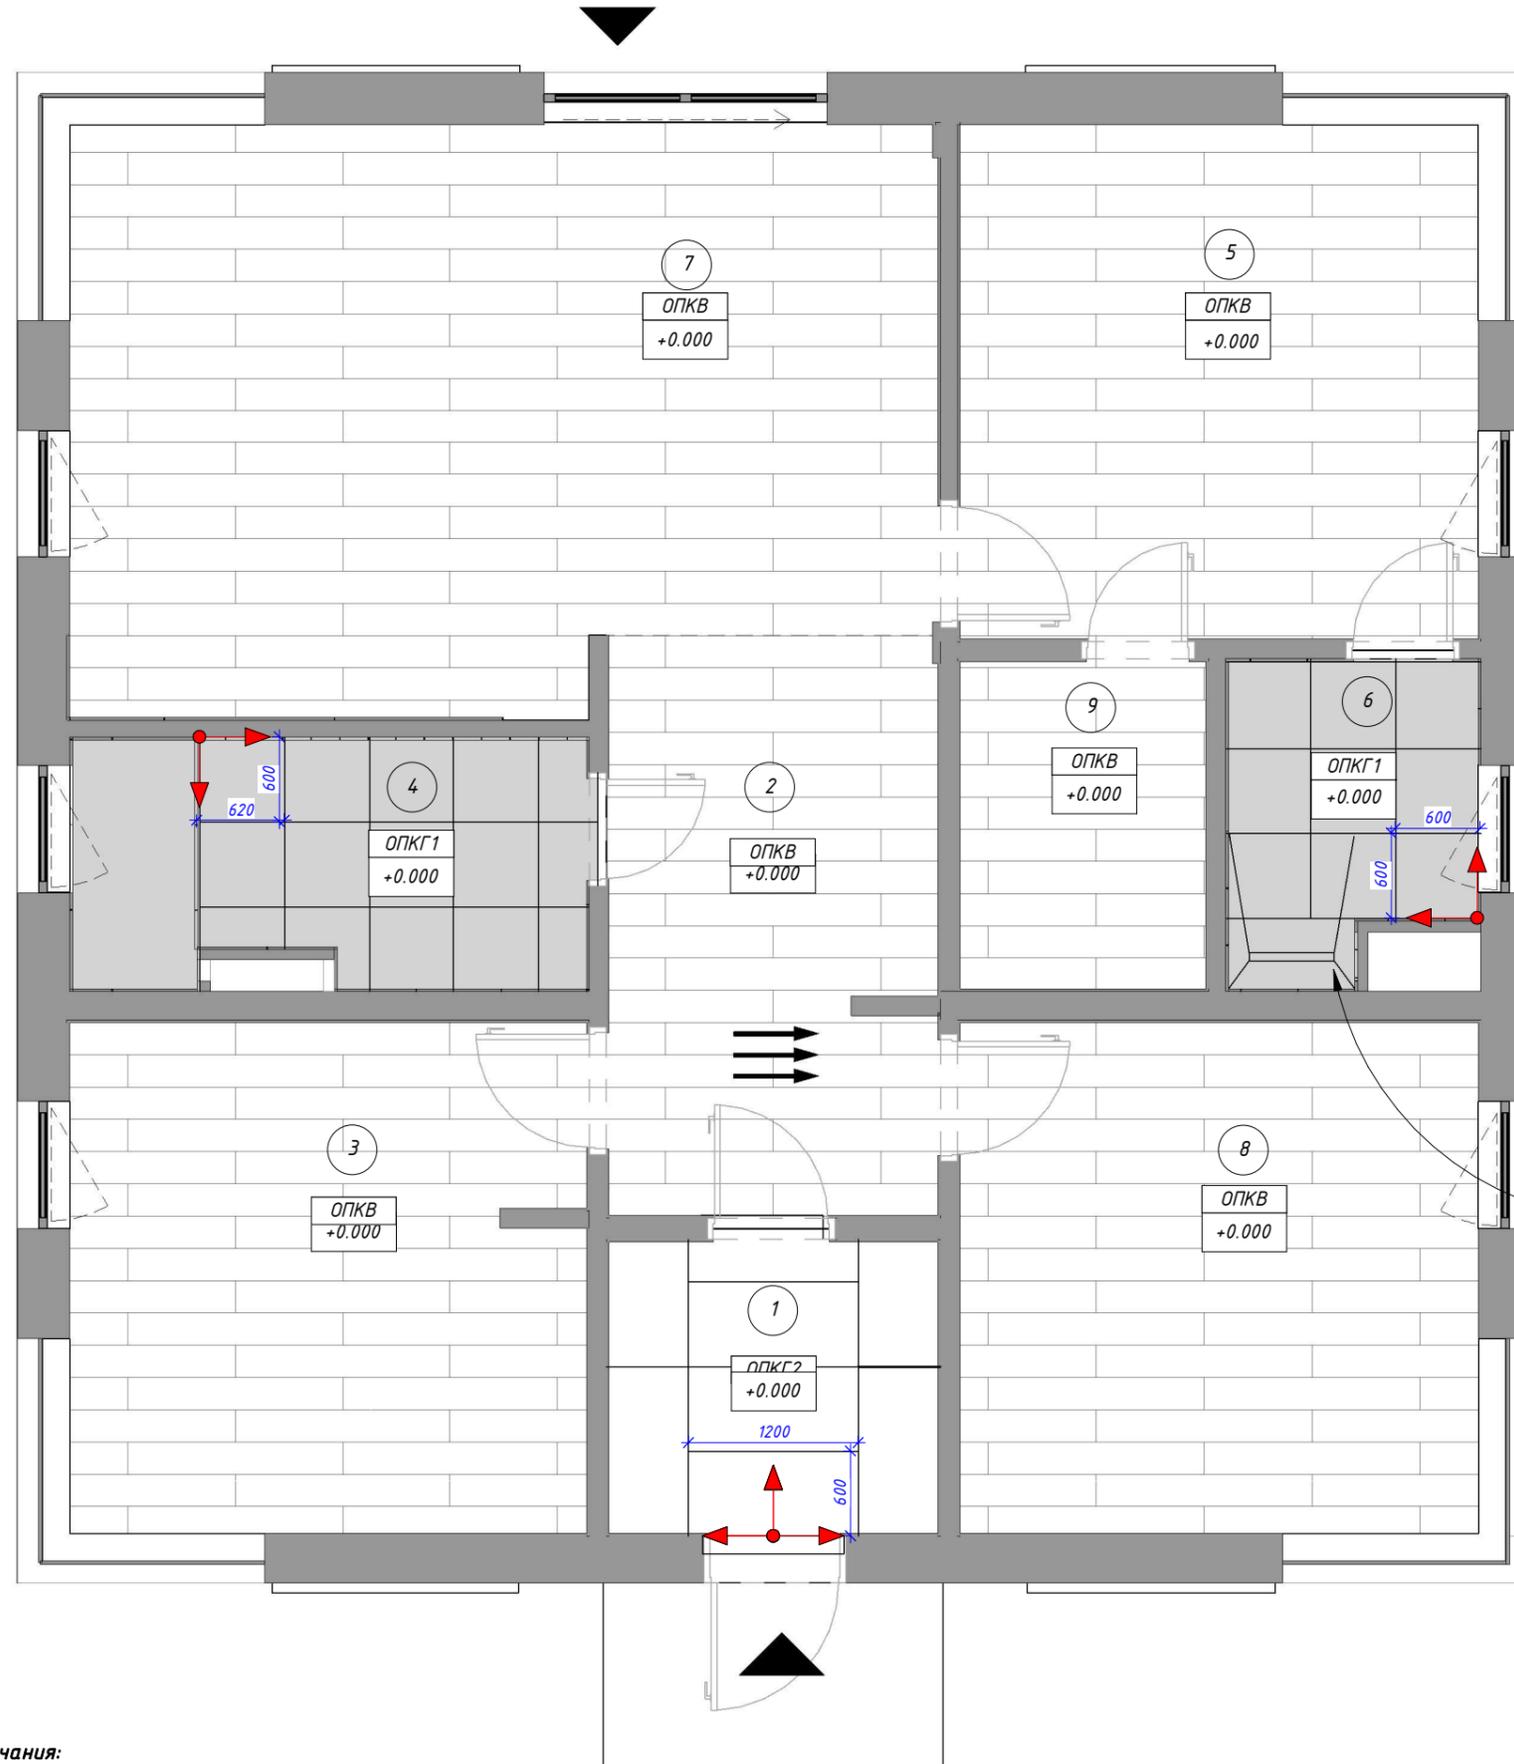


Условные обозначения	
1	Помещение
0.000	Высотная отметка
	Начало раскладки
ОПКГ 1	Марка полов
	Направление укладки кварцвинила

Экспликация помещений		
№ пом.	Наименование	Площадь, м ²
1	Тамбур	4.96
2	Коридор	9.72
3	Спальня 2	13.51
4	Санузел	6.66
5	Мастер-спальня	13.6
6	Санузел мастер-спальни	4.24
7	Кухня-гостиная	24.65
8	Спальня 3	13.51
9	Гардеробная	4.19
Общий итог: 9		95.03

Спецификация напольных покрытий						
Тип пола	Номера помещений	Условное обозначение	Наименование и характеристики	Площадь, м ²	Фото материала	Состав слоев
ОПКВ	2,3,5,7,8,9		Отделка. Кварцвинил клеевой, RealWood Glue AF6031 Glue, 43 класс, 1219.2x177.8x2	79.71		Кварцвинил -2 Подложка -2 Наливной пол -11
ОПКГ1	4,6		Отделка. Керамогранит, Про Стоун бежевый светлый обрешной, 60x60 см	10.23		Керамогранит -10 Клей -5 Наливной пол -0
ОПКГ2	1		Отделка. Керамогранит, Про Фьюче Бежевый Светлый обрешной, 60x119,5 см	5.43		Керамогранит -10 Клей -5 Наливной пол -0
Общий итог				95.37		

В спецификации указано количество для составления коммерческого предложения. Заказ осуществляется Подрядчиком после утверждения образцов Заказчиком.

Пол в душевой выполнить с подъемом 5 см. См. лист № 30 Развертки СУ мастер-спальни. Дополнительно согласовать с заказчиком перед началом работ!!!

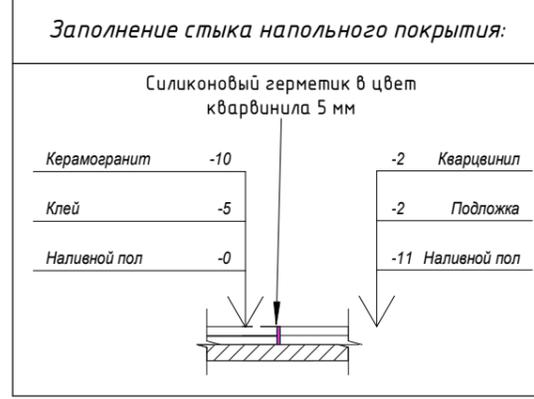


Примечания:

1. Высоту стяжки пола уточнить по месту, учитывая толщину напольных покрытий.
2. Разные типы напольных покрытий должны быть уложены в один уровень.
3. Стыки напольных покрытий выполняются с использованием силиконового герметика в цвет одного из покрытий (без порошка).
4. Стык покрытий, попадающих под дверной проем предусмотреть под дверь.
5. Укладку кварцвинила в помещениях произвести без разрывов (единым полотном).
6. Указанное количество соответствует точной площади покрытия (при заказе необходимо учесть запас материала 5 - 10%).
7. Швы плитки оформляются цементной затиркой в цвет плитки.

		Подпись	Дата	Дизайн-проект жилого дома. Стандарт		Стадия	Лист	Листов
Разработал	Цветникова Е.А.		22.07.24			План полов		15
Заказчик								


План плинтусов

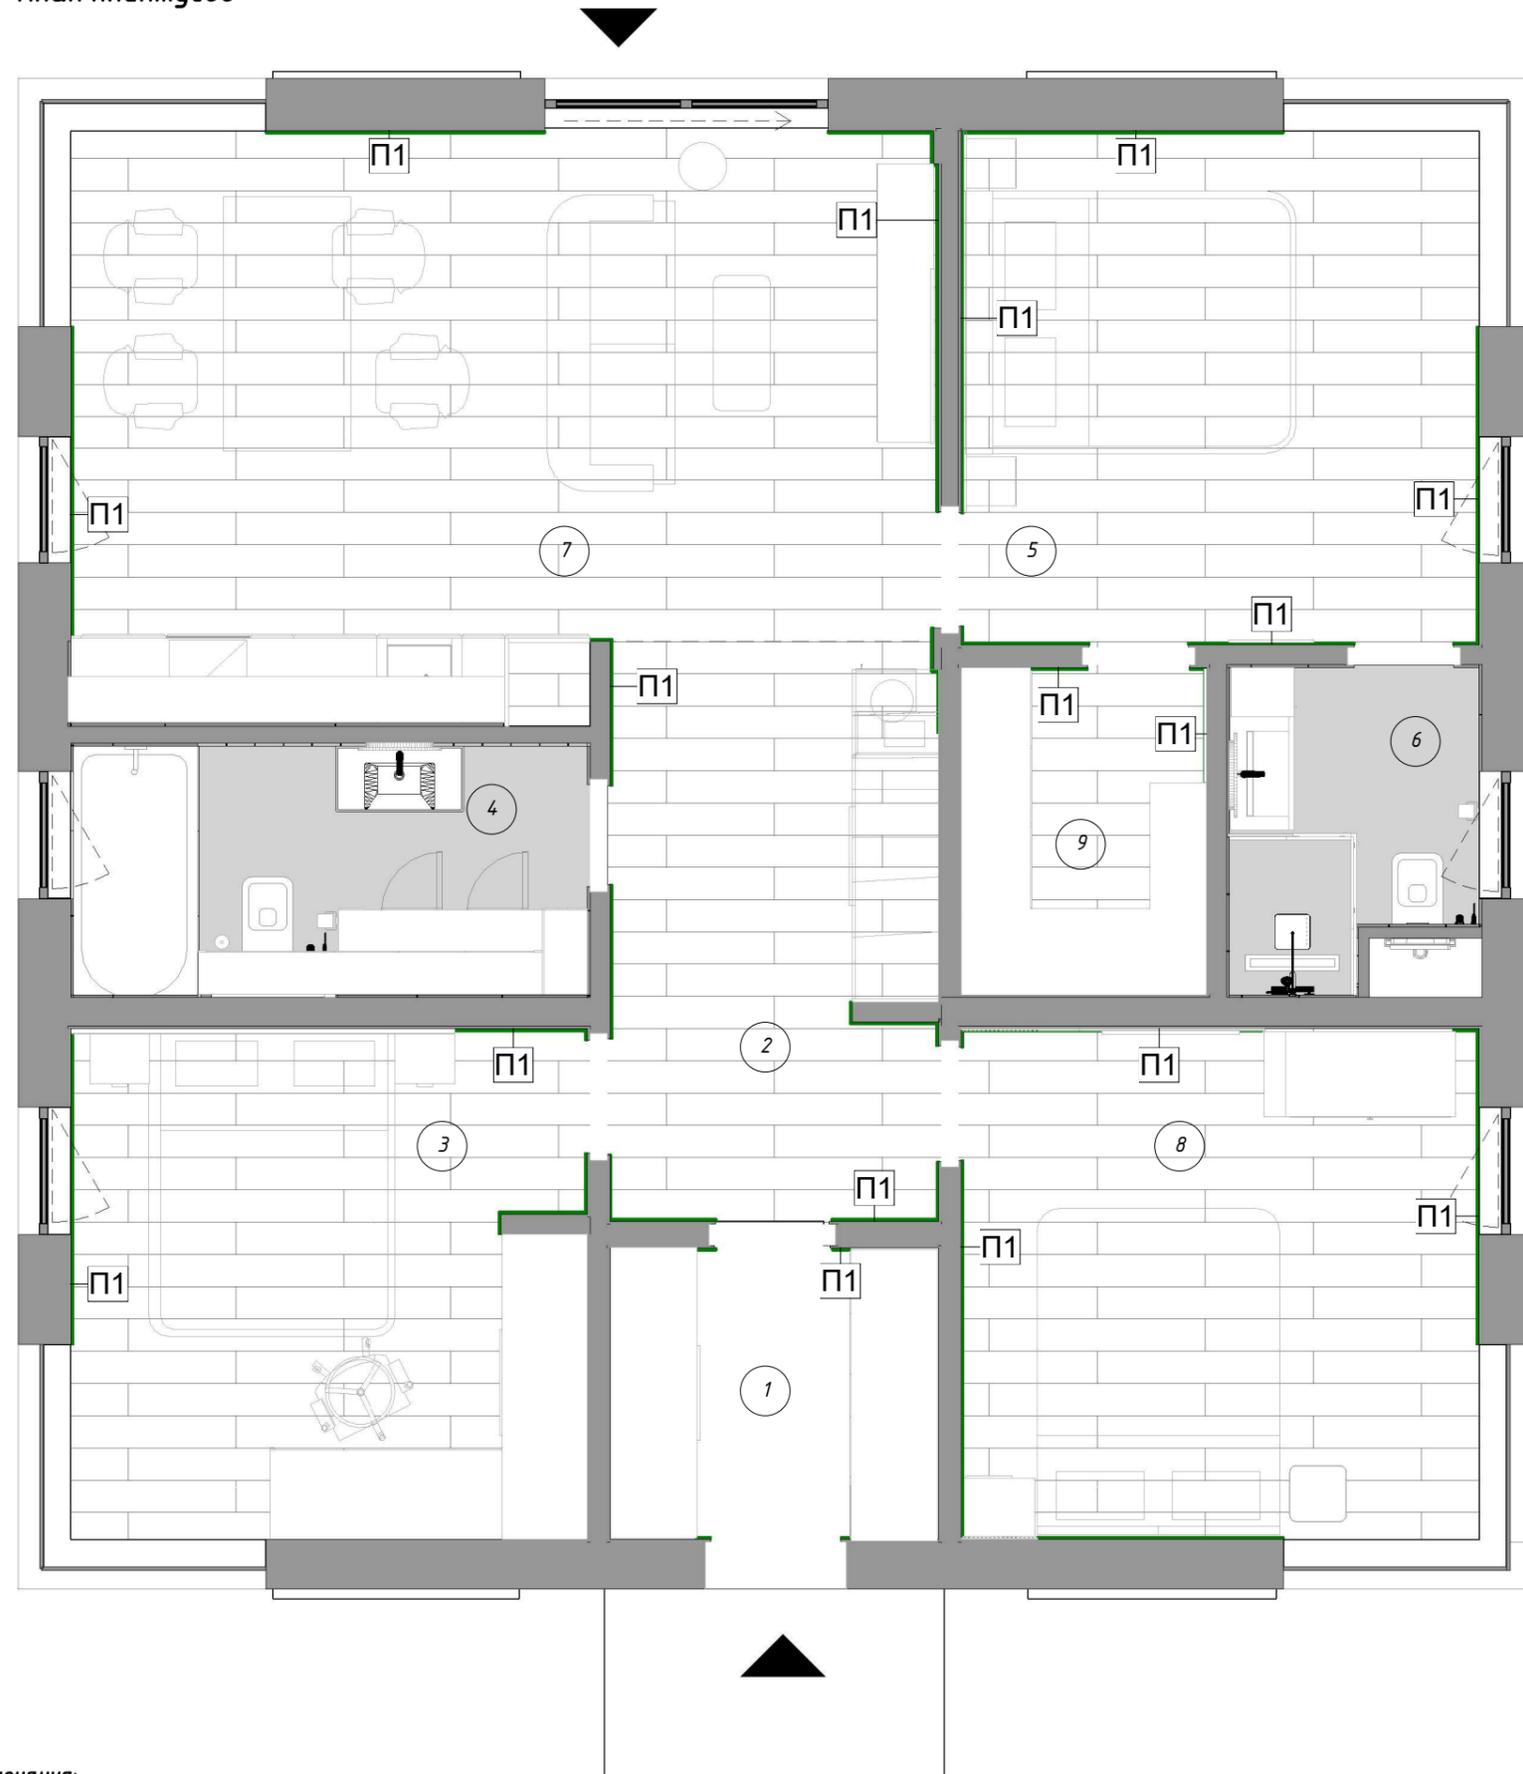

Условные обозначения	
1	Помещение
Пл1	Марка плинтуса
	Плинтус

Экспликация помещений		
№ пом.	Наименование	Площадь, м ²
1	Тамбур	4.96
2	Коридор	9.72
3	Спальня 2	13.51
4	Санузел	6.66
5	Мастер-спальня	13.6
6	Санузел мастер-спальни	4.24
7	Кухня-гостиная	24.65
8	Спальня 3	13.51
9	Гардеробная	4.19
Общий итог: 9		95.03

Спецификация плинтусов			
Марка	Описание	Изображение	Длина
П1	Плинтус щелевой MICRO-MAXI, черный матовый		39577

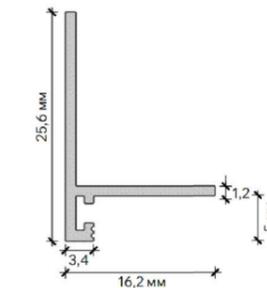


Примечания:

1. Плинтус не заходит за кухонные модули, шкафы.
2. При установке плинтуса руководствоваться рекомендациями производителя.
3. Плинтус установить после установки межкомнатных дверей.
4. Цвет и модель плинтуса утверждается Заказчиком по образцам.

		Подпись	Дата	Дизайн-проект жилого дома. Стандарт			
Разработал	Цветникова Е.А.		22.07.24		План плинтусов	Стадия	Лист
Заказчик						16	30

План отделки стен

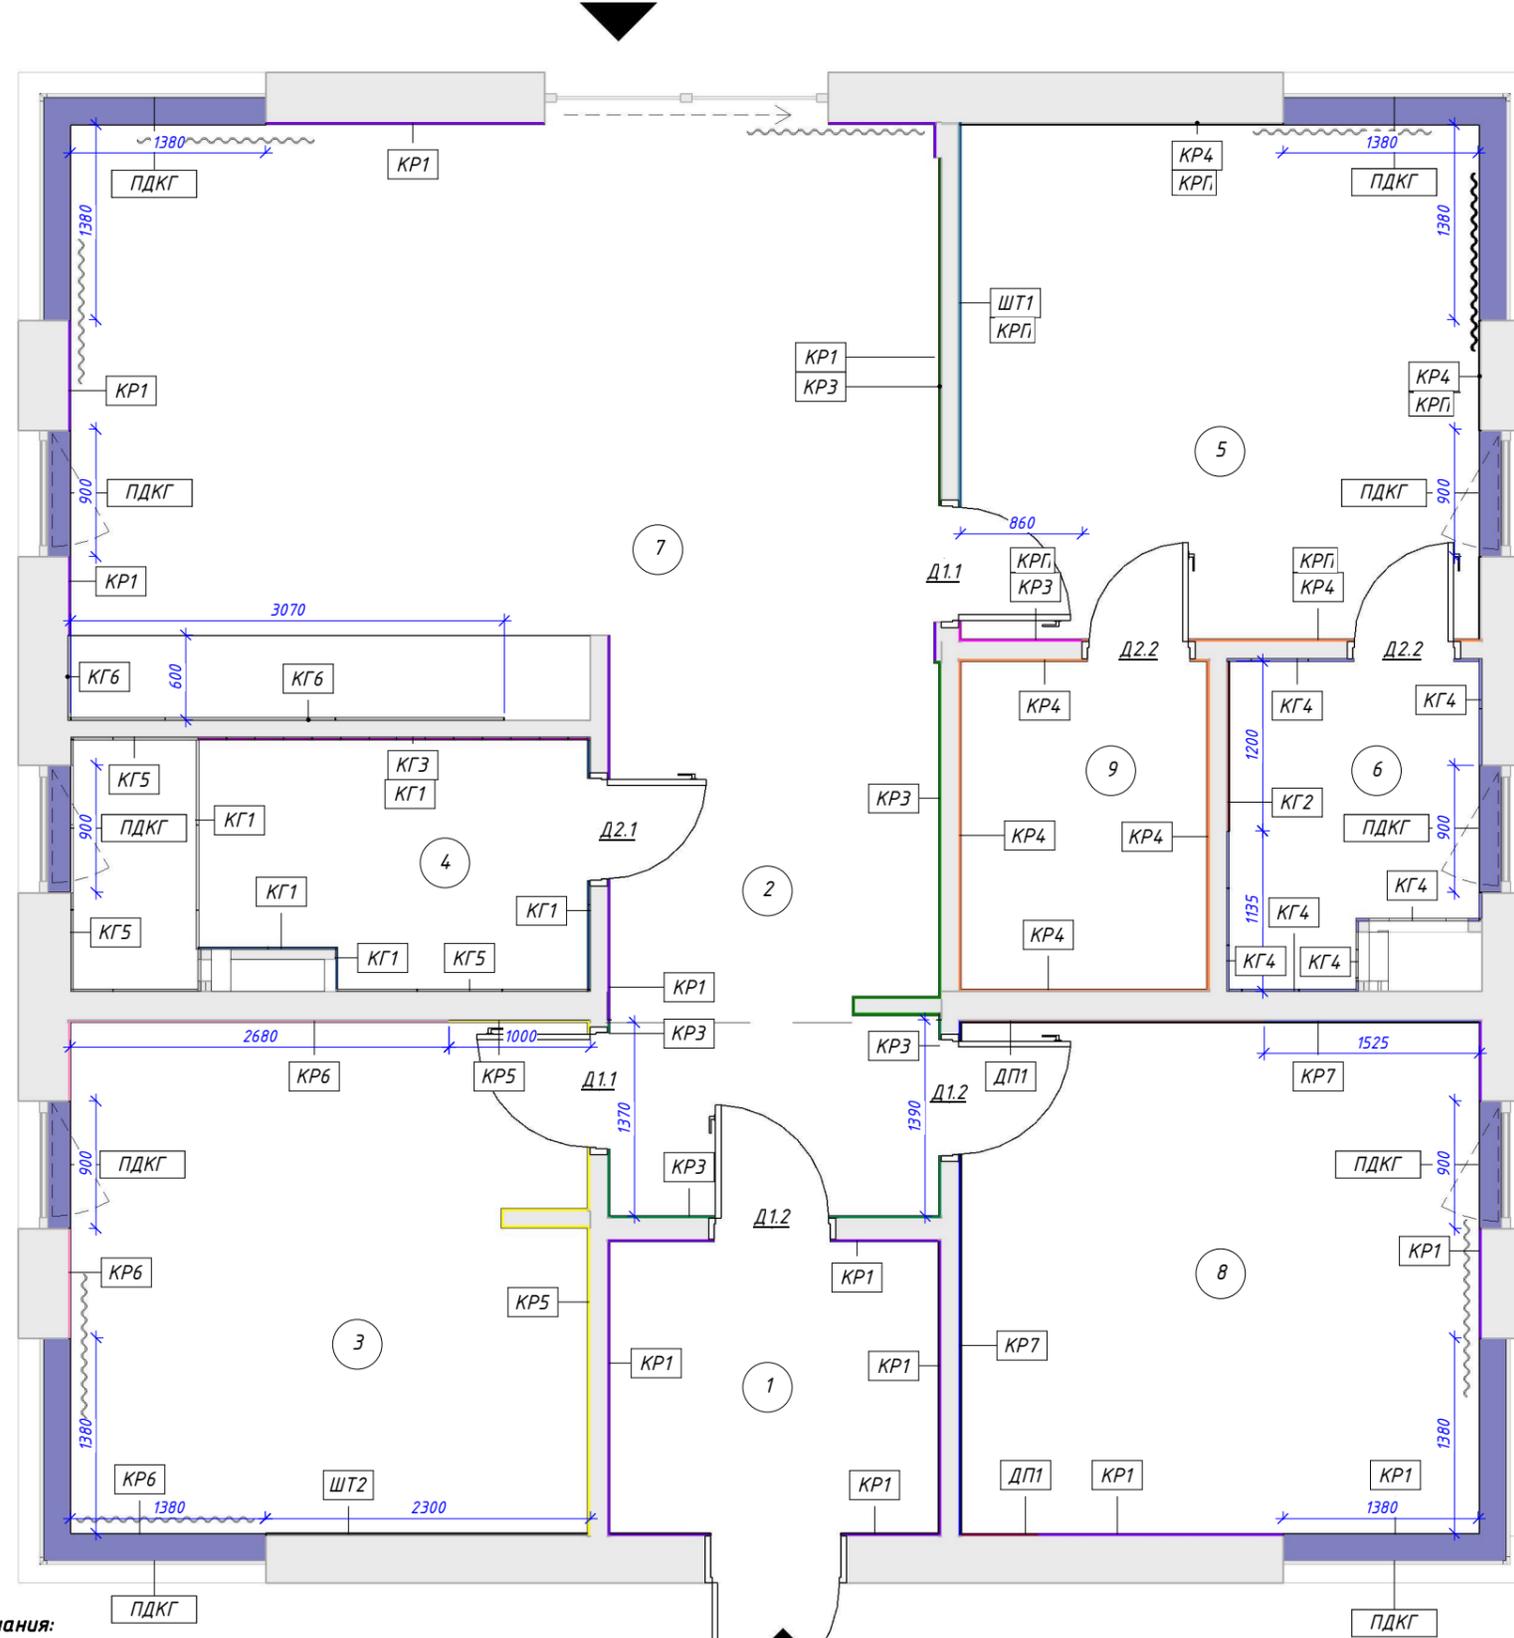

Примечания:

1. Все углы плитки должны быть выполнены с запилем под 45 градусов.
2. Все углы сопряжений перегородок и стен должны ровняться 90 градусам
3. Стены выровнять по маякам.
4. Покраску осуществлять руководствуясь рекомендациями производителя краски.
5. Перед началом малярных работ утвердить с заказчиком все используемые оттенки краски по месту по образцам или выкрасам.
6. Откосы красятся в тот же цвет, что и стены в помещении
7. Откос в гостиной в зоне печи выполнить из плитки согласно визуализациям.
8. Количество плитки, необходимой для изготовления полочек в нишах рассчитывается Исполнителем исходя из технологии изготовления!
9. Ванная устанавливается "в три стены" с напуском плитки на борт ванны.
10. Отделку стен и пола под ванной можно произвести более дешевой плиткой, тогда это количество следует вычесть из расчета.
11. Отделка подоконников выполняется из акрила/мдф с вылетом от откоса 5 мм, в створе с боковыми откосами, если не указано иное. Материал подоконников согласовать с заказчиком по образцам

Спецификация отделки подоконников			
Тип	Изображение	Тип	Площадь
ПДКГ		Отделка подоконников. Керамогранит ПРО ЧЕМЕНТО АНТРАЦИТ МАТОВЫЙ ОБРЕЗНОЙ 60X119,5	3.15 м ²

Экспликация помещений		
№ пом.	Наименование	Площадь, м ²
1	Тамбур	4.96
2	Коридор	9.72
3	Спальня 2	13.51
4	Санузел	6.66
5	Мастер-спальня	13.6
6	Санузел мастер-спальни	4.24
7	Кухня-гостиная	24.65
8	Спальня 3	13.51
9	Гардеробная	4.19
Общий итог: 9		95.03


Спецификация отделки стен			
Тип	Изображение	Наименование	Площадь
ГКЛ1		Монтаж. Подшивка 3 листами ГКЛ 36 мм	4.61 м ²
ГКЛ2		Внутренние - Гипсокартонная перегородка на металлическом каркасе С111 толщиной 100мм	3.68 м ²
ГКЛВ1		Внутренние - Гипсокартонная перегородка на металлическом каркасе С111 толщиной 75мм	5.49 м ²
ДП1		Отделка. Декоративная гипсовая панель под покраску цвет - NCS S 2502-Y20R	8.14 м ²
КГ1		Отделка. Керамогранит ПРО СТОУН БЕЖЕВЫЙ СВЕТЛЫЙ ОБРЕЗНОЙ 60X60	9.91 м ²
КГ2		Отделка. Керамогранит МОНТЕ ТИБЕРИО СЕРЫЙ СВЕТЛЫЙ 120x240	2.88 м ²
КГ3		Отделка. Керамогранит БЬЯНКА БЕЛЫЙ МАТОВЫЙ ВОЛНА 200X600	6.64 м ²
КГ4		Отделка. Керамогранит МОНСЕРРАТ БЕЖЕВЫЙ СВЕТЛЫЙ МАТОВЫЙ ОБРЕЗНОЙ 40X120	17.33 м ²
КГ5		Отделка. Керамогранит ESTIMA sm02 60x120	11.27 м ²
КГ6		Отделка. Фартур кухни.ПРО ЧЕМЕНТО СЕРЫЙ СВЕТЛЫЙ МАТОВЫЙ ОБРЕЗНОЙ 60X119,5	3.88 м ²
КР1		Отделка. Краска ТIKKURILA EURO POWER 7 краска моющаяся, для стен и потолка, матовая, база А, цвет - NCS s 1002-Y50R	64.21 м ²

Спецификация отделки стен			
Тип	Изображение	Наименование	Площадь
КР2		Отделка. Краска RAL 9002	0.00 м ²
КР3		Отделка. Краска ТIKKURILA EURO POWER 7 краска моющаяся, для стен и потолка, матовая, база А, цвет - RAL 7044	30.39 м ²
КР4		Отделка. Краска ТIKKURILA EURO POWER 7 краска моющаяся, для стен и потолка, матовая, база А, цвет - RAL 7047	39.08 м ²
КР5		Отделка. Краска ТIKKURILA EURO POWER 7 краска моющаяся, для стен и потолка, матовая, база А, цвет - NCS S 2002-Y50R	16.07 м ²
КР6		Отделка. Краска ТIKKURILA EURO POWER 7 краска моющаяся, для стен и потолка, матовая, база А, цвет - NCS S 1000-N	15.27 м ²
КР7		Отделка. Краска ТIKKURILA EURO POWER 7 краска моющаяся, для стен и потолка, матовая, база А, цвет - NCS S 2502-Y20R	13.99 м ²
КРП		Отделка. Карниз мастер-спальни. Краска RAL 9010	3.35 м ²
ШТ1		Отделка. Штукатурка декоративная Art beton "Empire", цвет-RAL 7030 + подготовительное и финишное покрытие	7.11 м ²
ШТ2		Отделка. Штукатурка декоративная Art beton "Empire", цвет- NCS S 0500-N + подготовительный и финишный материал (матовый)	6.89 м ²
Общий итог: 100			270.19 м ²


Спецификации даны для составления коммерческого предложения без запаса материала. Перед закупкой материалы утверждаются заказчиком по образцам/выкрасам.

Разработал		Цветникова Е.А.	Подпись	Дата	Дизайн-проект жилого дома. Стандарт			
Заказчик				22.07.24	План отделки стен		Стадия	Лист
							17	30

Схема раскладки плитки в СУ

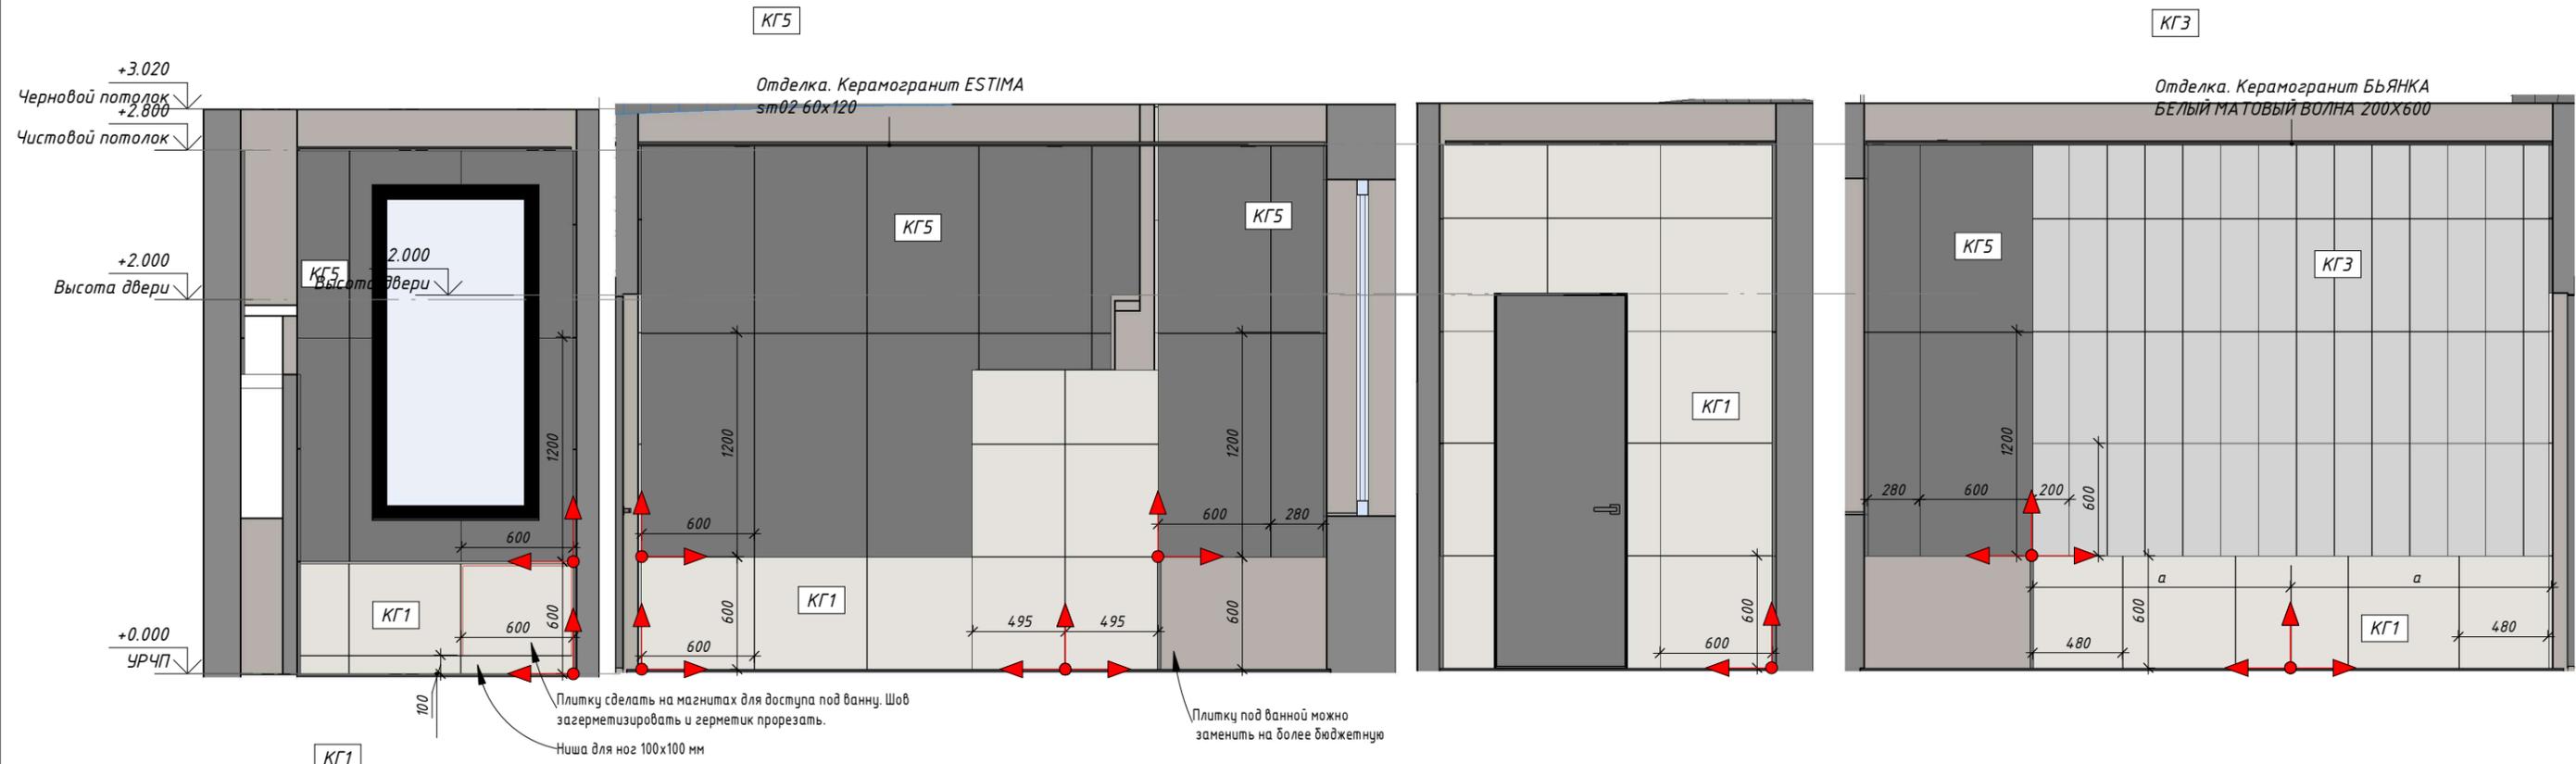


КГ1
Отделка. Керамогранит ПРО
СТОУН БЕЖЕВЫЙ СВЕТЛЫЙ
ОБРЕЗНОЙ 60x60

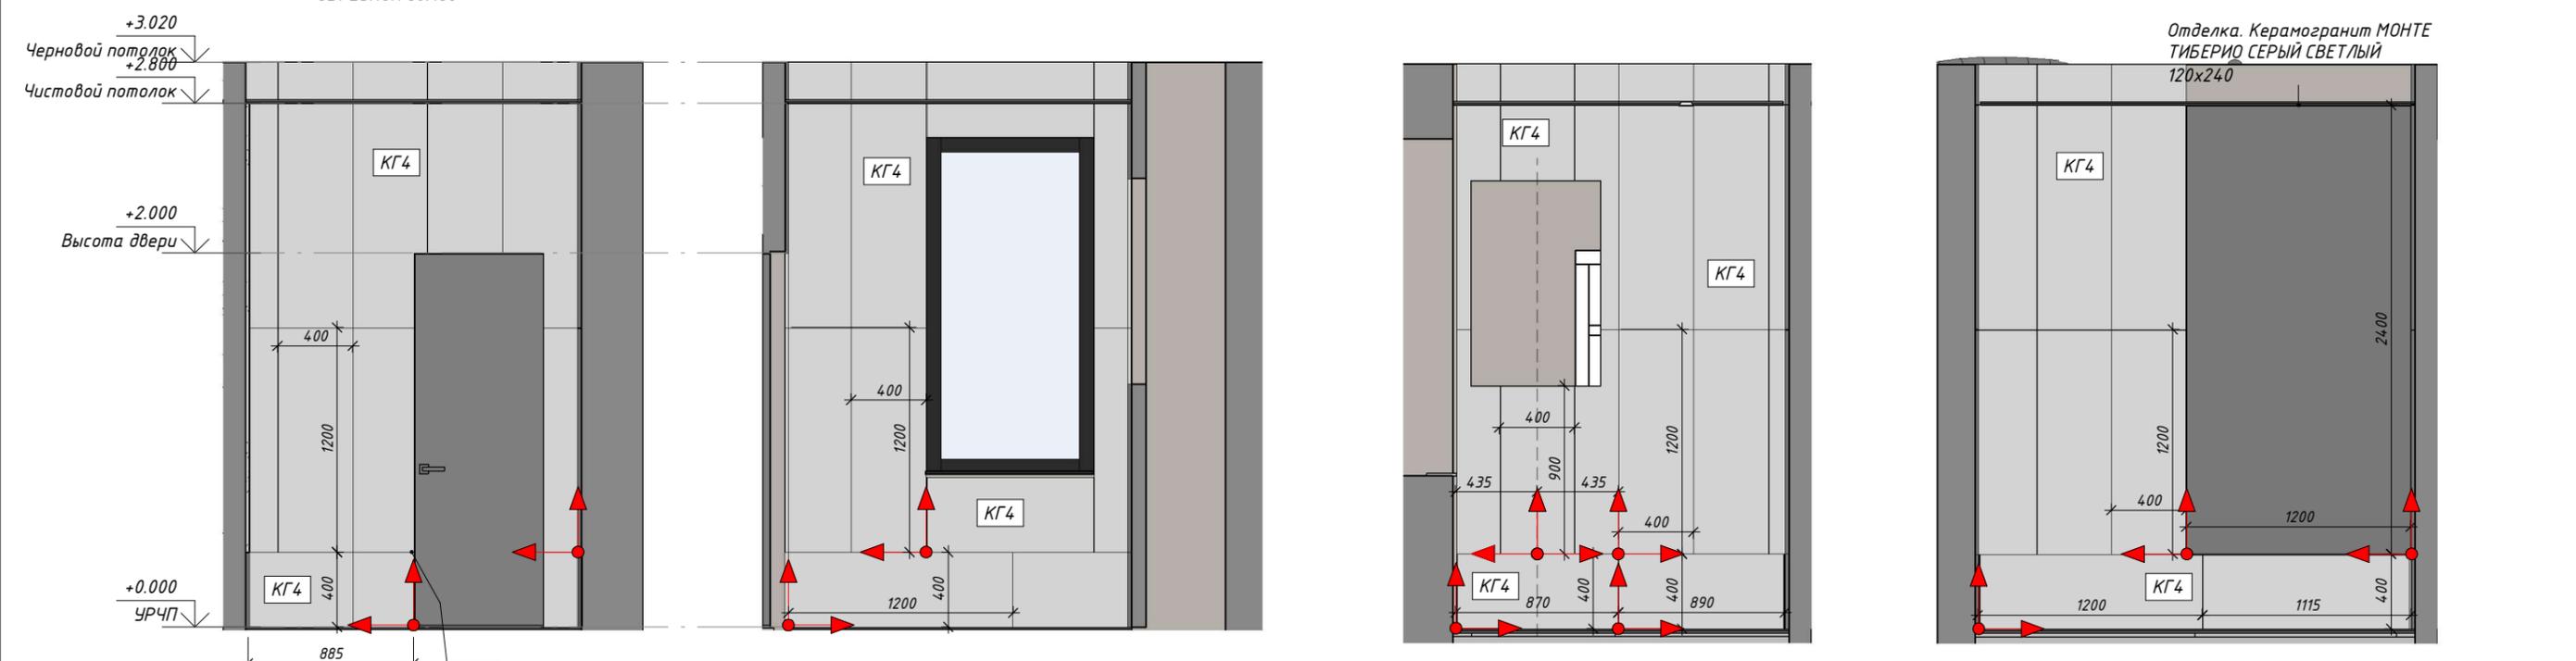

КГ4
Отделка. Керамогранит
МОНСЕРРАТ БЕЖЕВЫЙ СВЕТЛЫЙ
МАТОВЫЙ ОБРЕЗНОЙ 40x120

		Подпись	Дата	Дизайн-проект жилого дома. Стандарт	Смарт-СТРОЙ	
Разработал	Цветникова Е.А.	<i>Цветникова</i>	22.07.24		Стадия	Лист
Заказчик				Схема раскладки плитки в СУ	17.1	30

План дверей и проемов

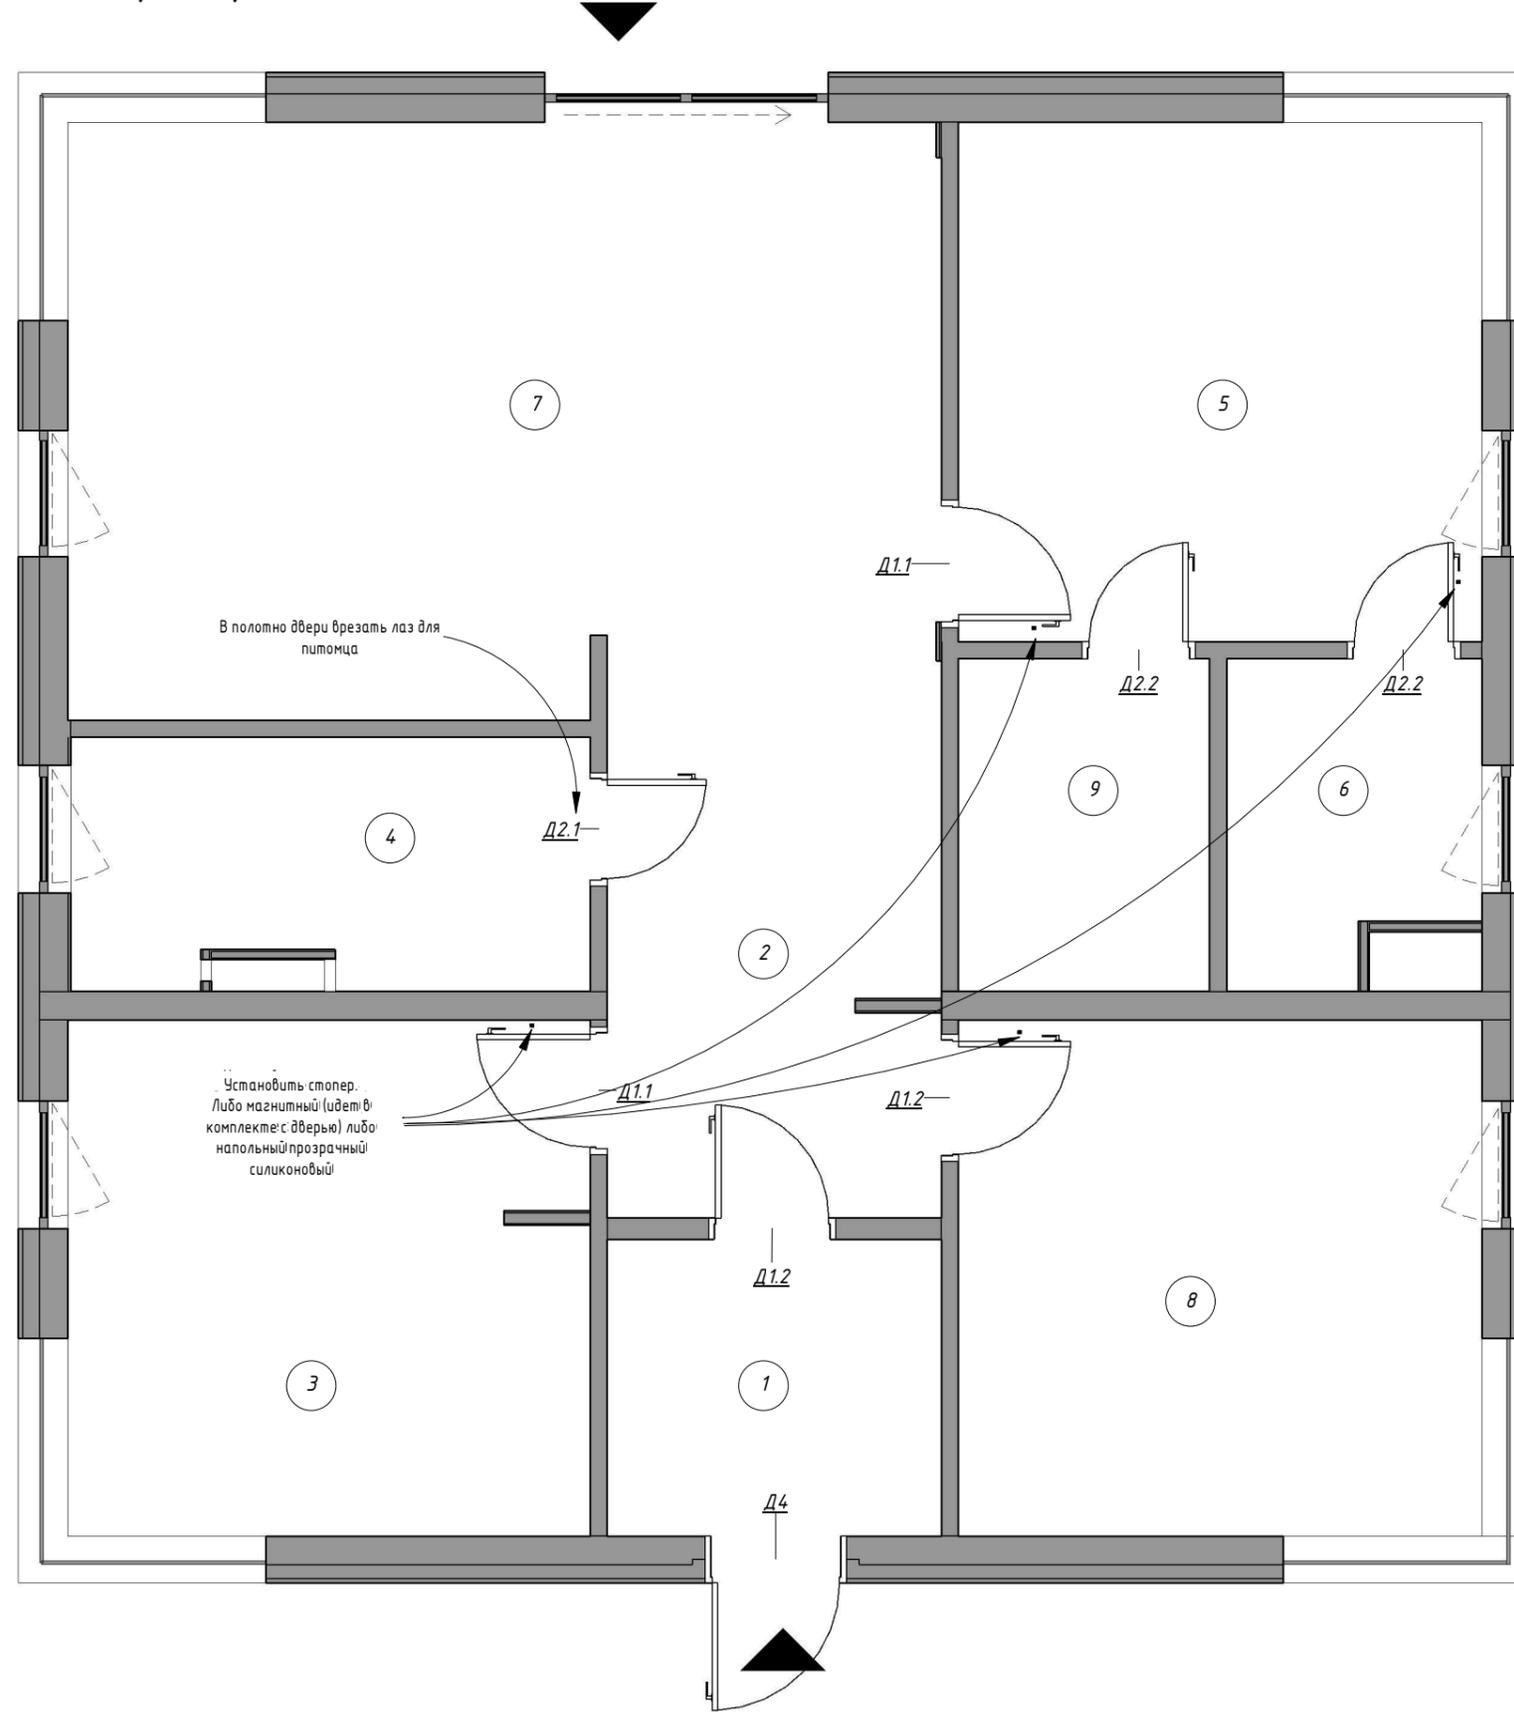

Условные обозначения	
1	Помещение
	Помещения не входят в дизайн-проект
	Двери
	Открытие окон
	Выходы на улицу

Экспликация помещений		
№ пом.	Наименование	Площадь, м ²
1	Тамбур	4.96
2	Коридор	9.72
3	Спальня 2	13.51
4	Санузел	6.66
5	Мастер-спальня	13.6
6	Санузел мастер-спальни	4.24
7	Кухня-гостиная	24.65
8	Спальня 3	13.51
9	Гардеробная	4.19
Общий итог: 9		95.03

Спецификация дверей						
Маркировка	Производитель	Наименование	Кол-во, шт.	Высота полотна	Ширина полотна	Цвет
Д2.2	Invisible Doors	Дверь скрытого монтажа AL кромка черная 55мм 700x2000 левая	2	2000	700	под покраску, в цвет стен
Д2.1	Invisible Doors	Дверь скрытого монтажа AL кромка черная 55мм 700x2000 правая	1	2000	700	под покраску, в цвет стен
Д1.1	Invisible Doors	Дверь скрытого монтажа AL кромка черная 55мм 800x2000 левая	2	2000	800	под покраску, в цвет стен
Д1.2	Invisible Doors	Дверь скрытого монтажа AL кромка черная 55мм 800x2000 правая	2	2000	800	под покраску, в цвет стен

Спецификация составлена для коммерческого предложения. Перед закупками утвердить позиции с Заказчиком по образцам.

Фурнитура для всех позиций: Profil Doors Дверная ручка PUNTO на розетке 213, цвет - черный матовый



Референсы лаза для питомца. Цвет - черный матовый. Точную модель согласовать с заказчиком. При заказе дверей у производителя "Invisible Doors", заказать лаз прямо у них на производстве.









Примечания:


1. За условную относительную отметку 0.000 принята отметка чистового пола.
2. Габариты дверных проемов уточнить у специалиста фирмы-производителя.
3. При строительно-отделочных работах рекомендуется сделать замер проемов фирм-производителем.
4. Короба дверей скрытого монтажа устанавливаются до финишной отделки стен.

		Подпись	Дата	Дизайн-проект жилого дома. Стандарт План дверей и проемов			
Разработал	Цветникова Е.А.		22.07.24		Стадия	Лист	Листов
Заказчик						18	30

П1. Тамбур. Развертки

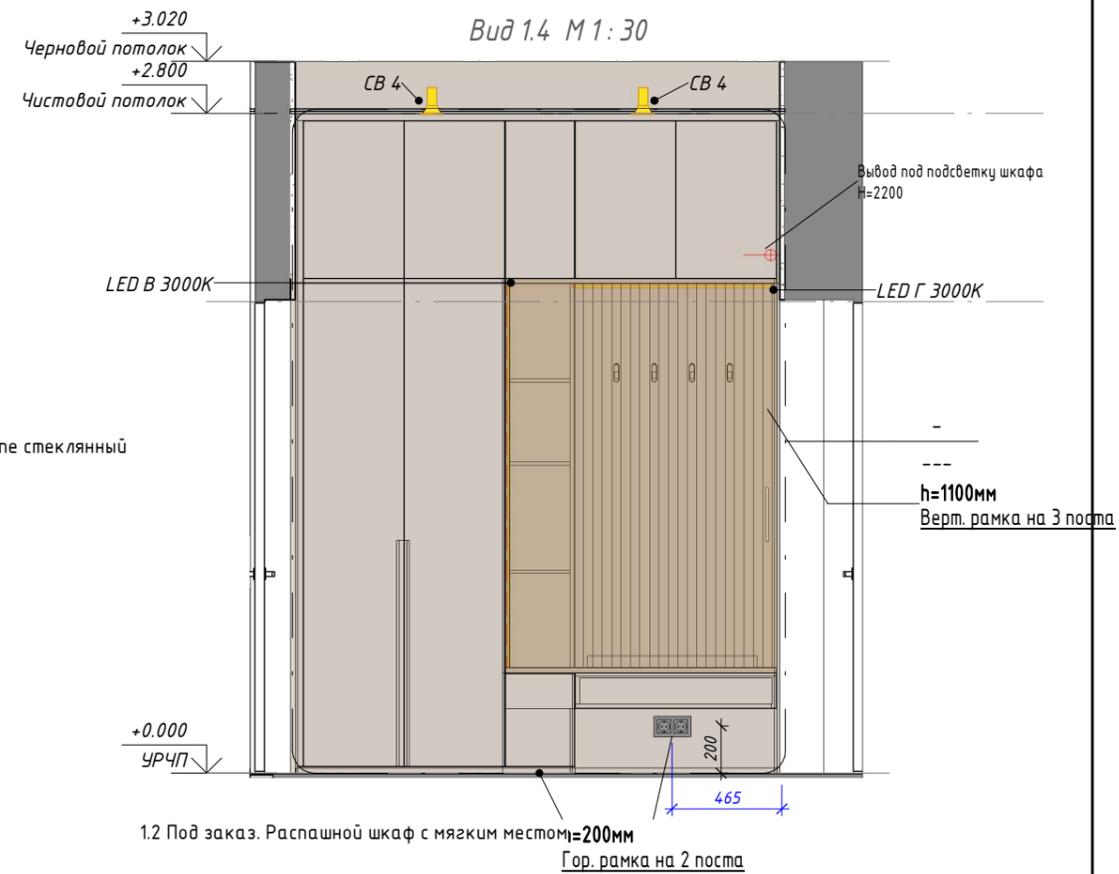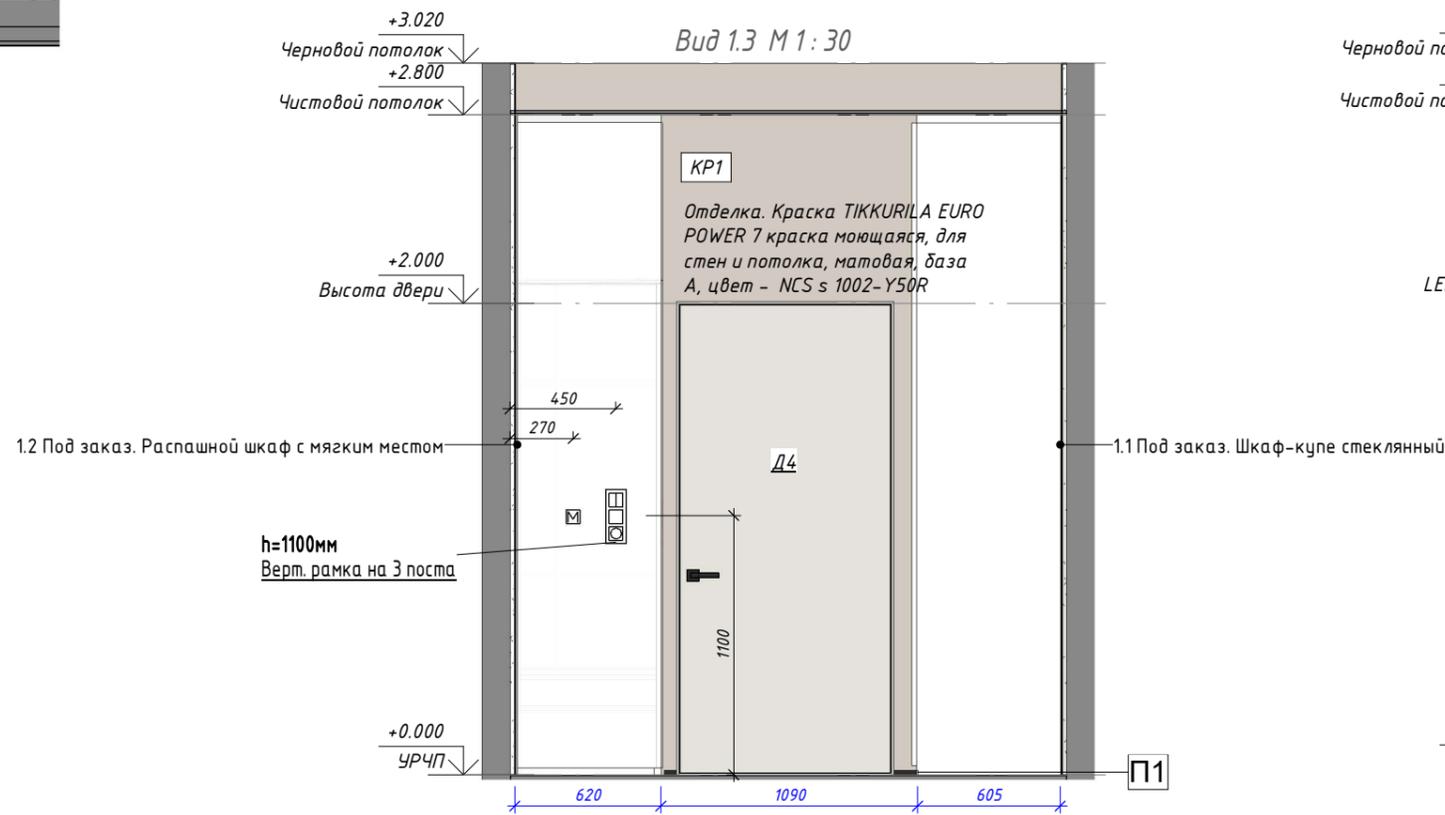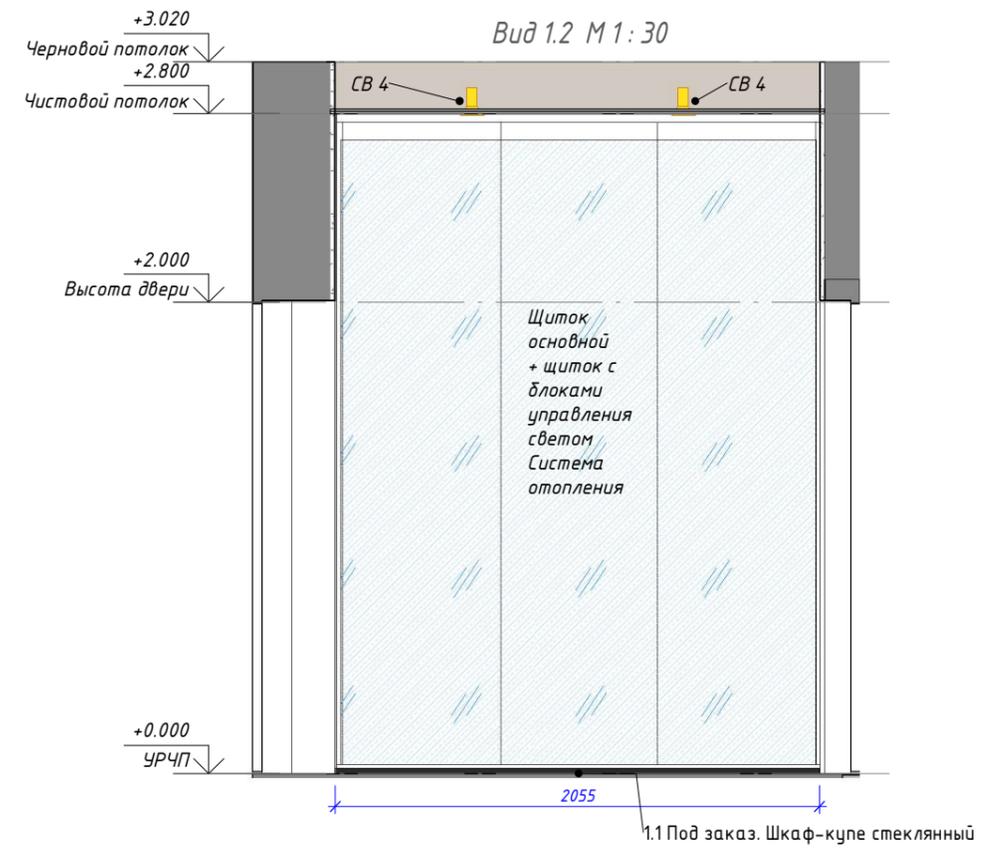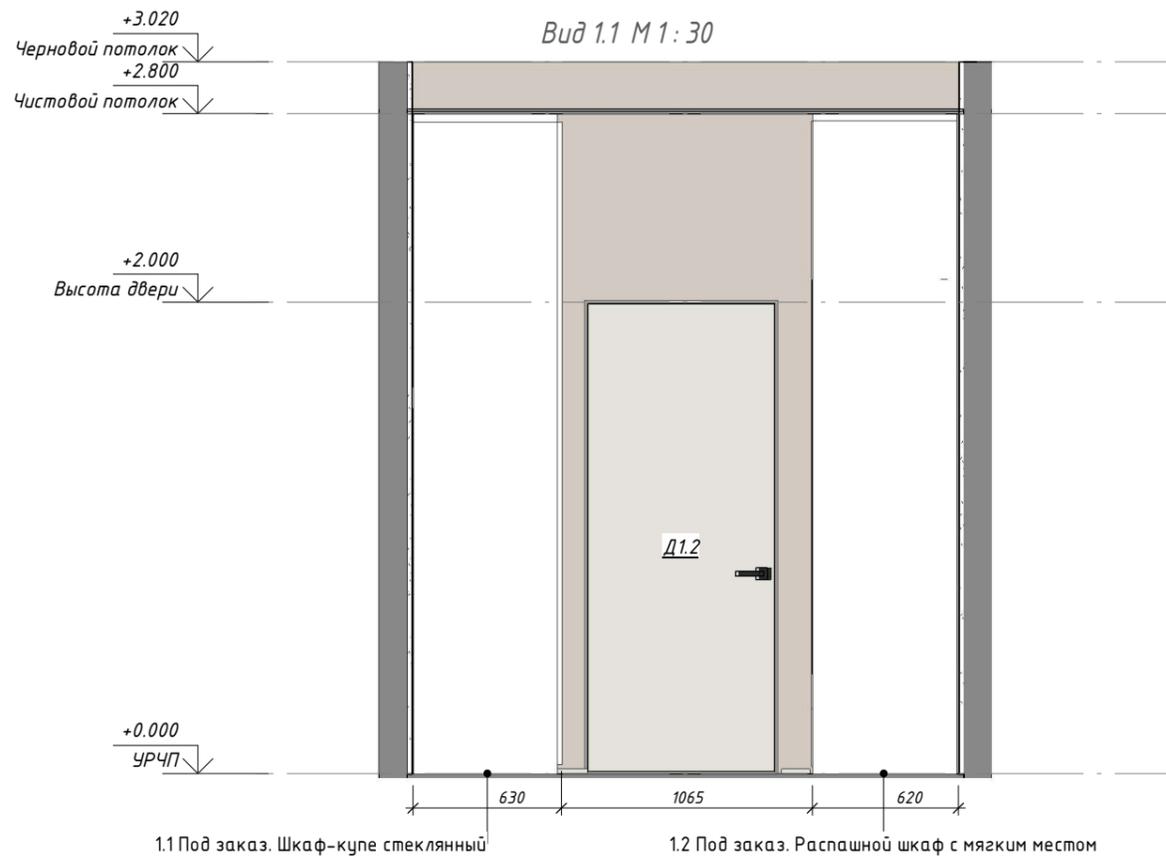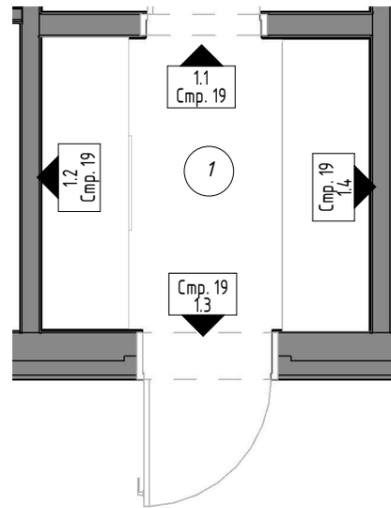
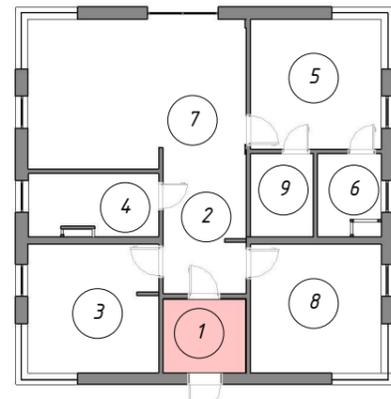


		Подпись	Дата	Дизайн-проект жилого дома. Стандарт			
Разработал	Цветникова Е.А.		22.07.24	П1. Тамбур. Развертки		Стадия	Лист
Заказчик							19

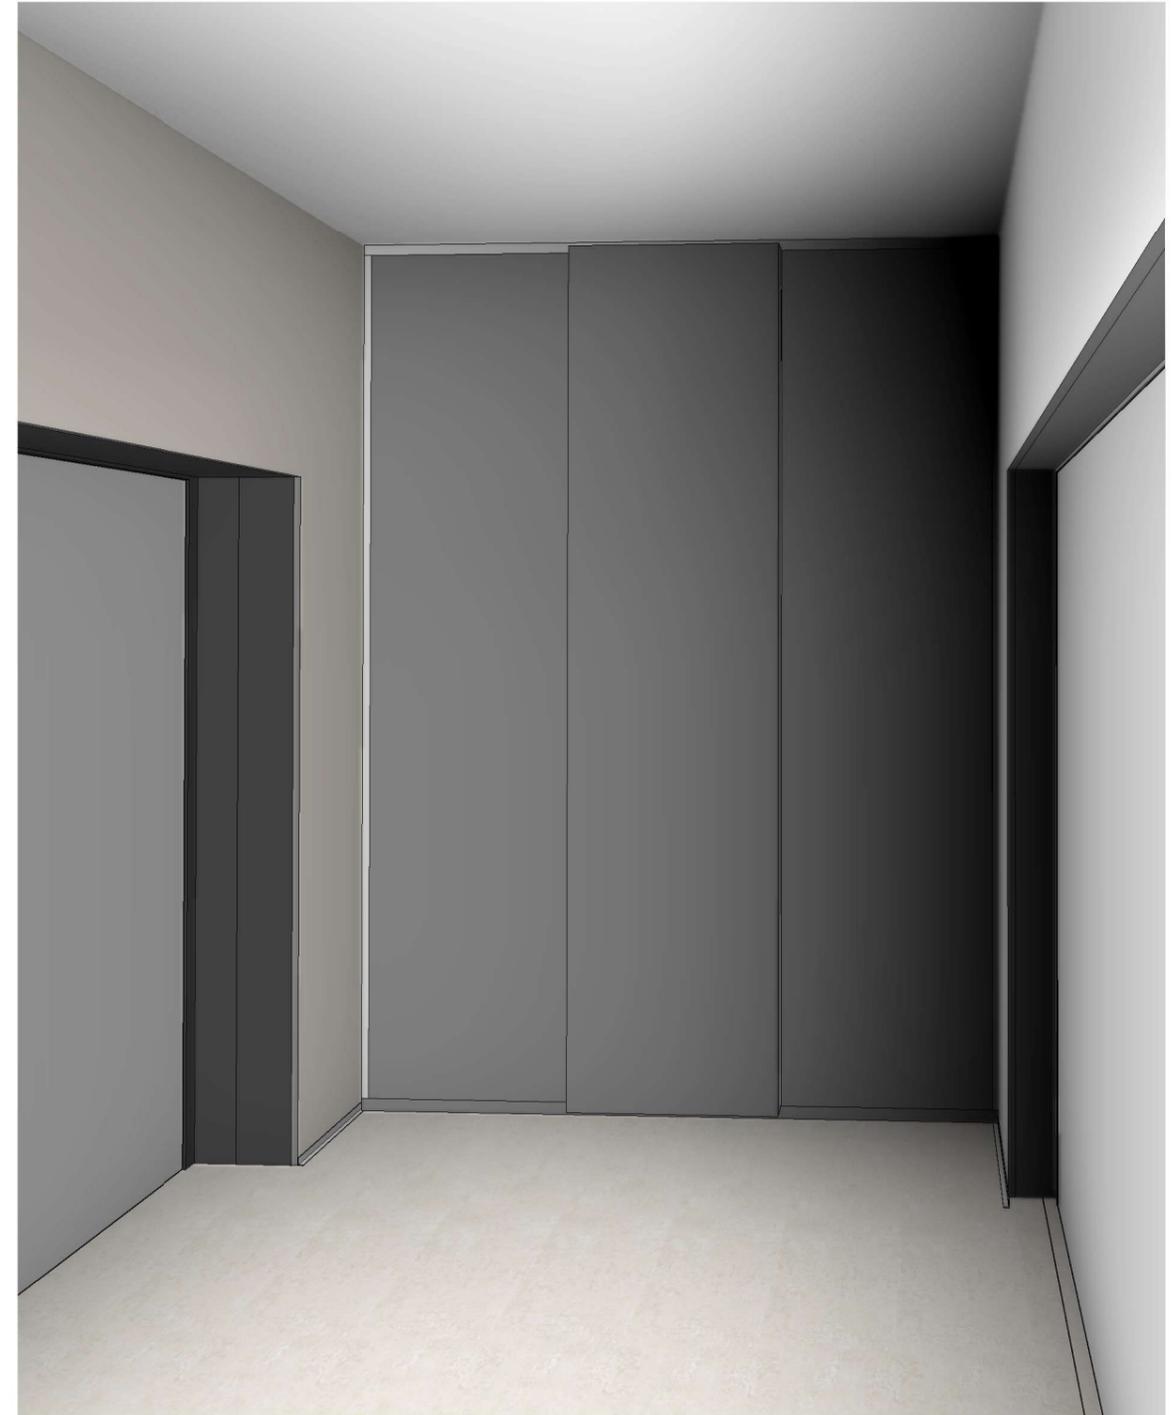


		Подпись	Дата	Дизайн-проект жилого дома. Стандарт		
Разработал	Цветникова Е.А.		22.07.24		П1. Тамбур. 3D вид	Стадия
Заказчик						Листов
					19.1	30

П2. Коридор. Развертки

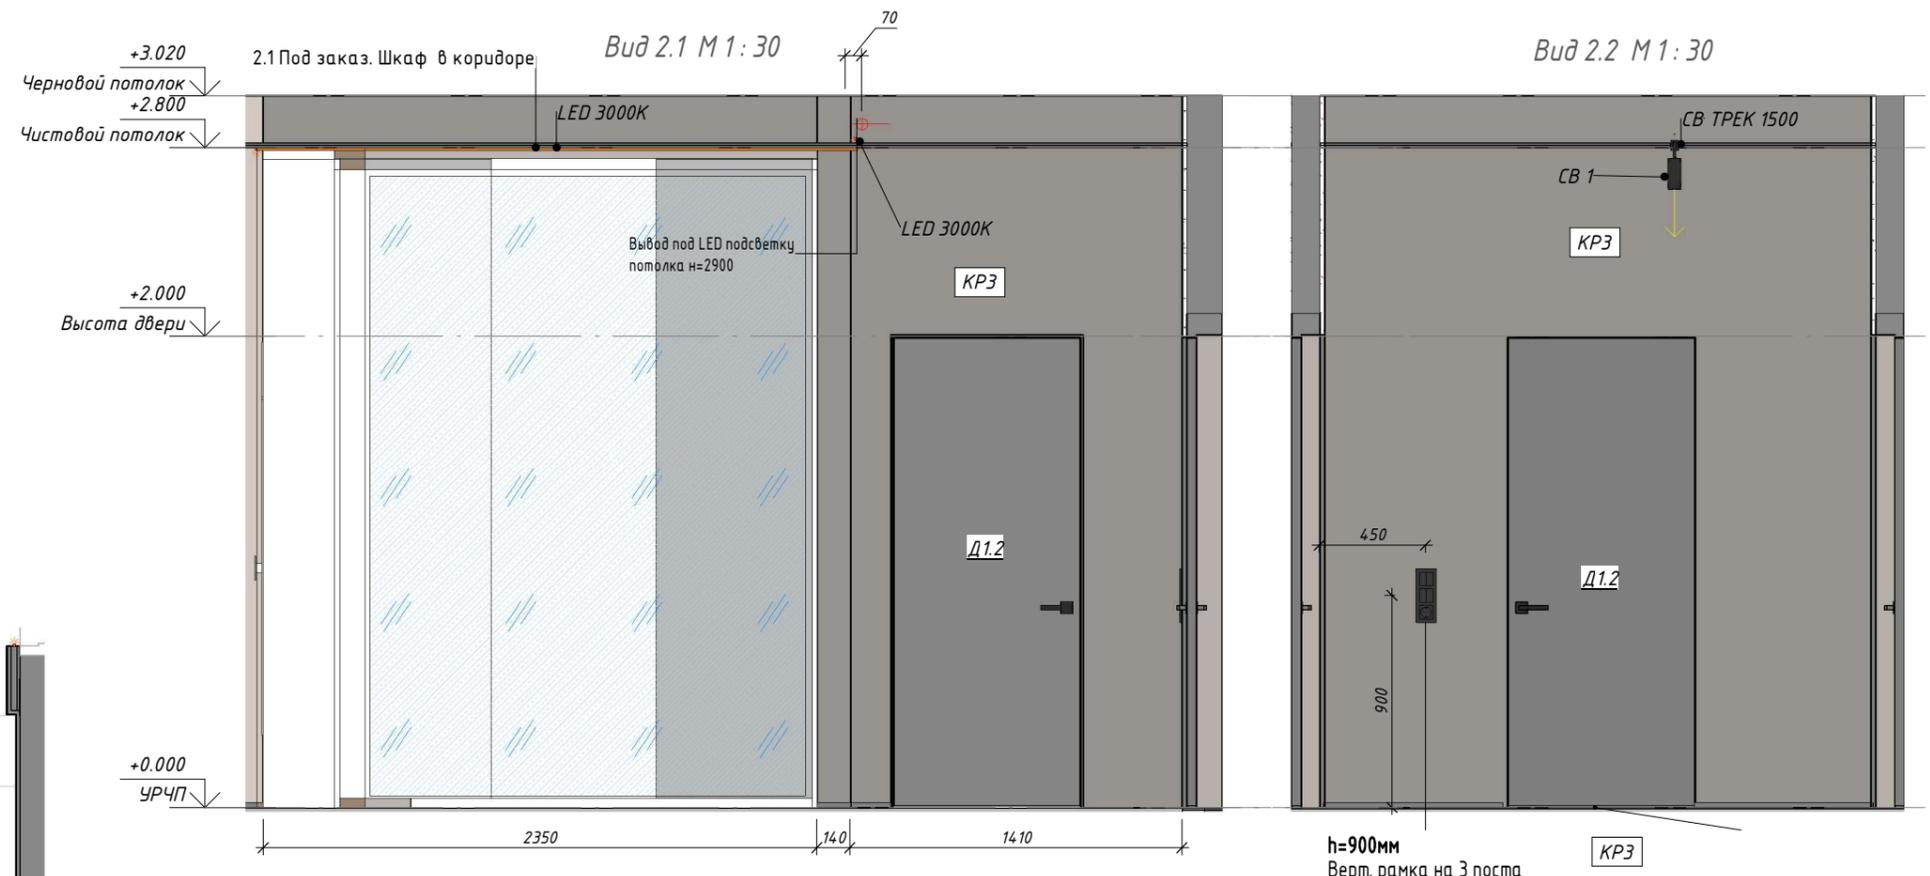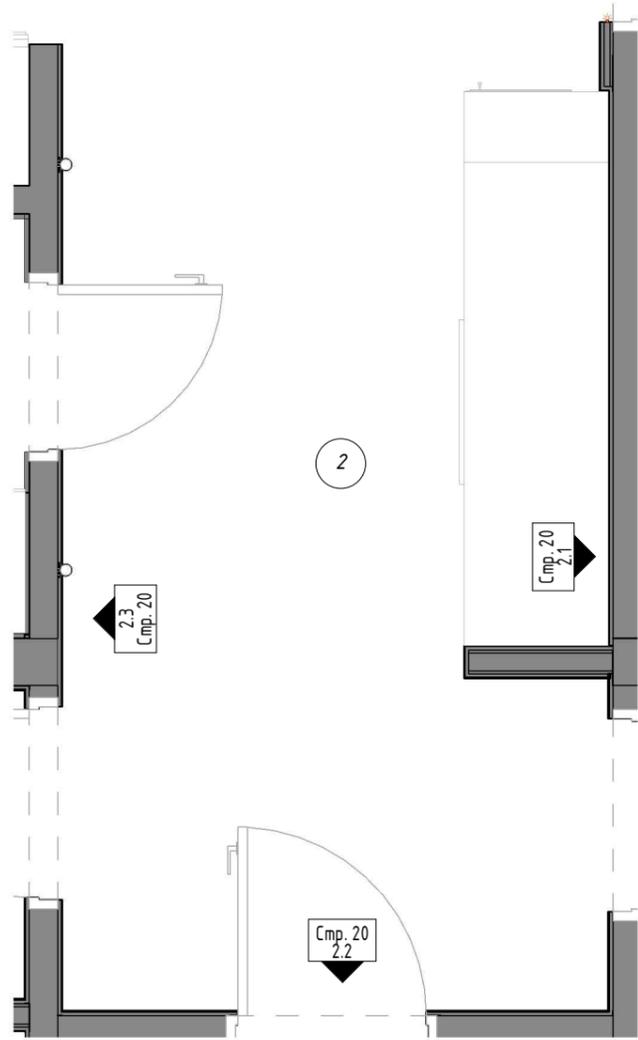


h=900мм
Верт. рамка на 3 поста
Отделка. Краска TIKKURILA EURO POWER 7 краска моющаяся, для стен и потолка, матовая, база А, цвет- RAL 7044

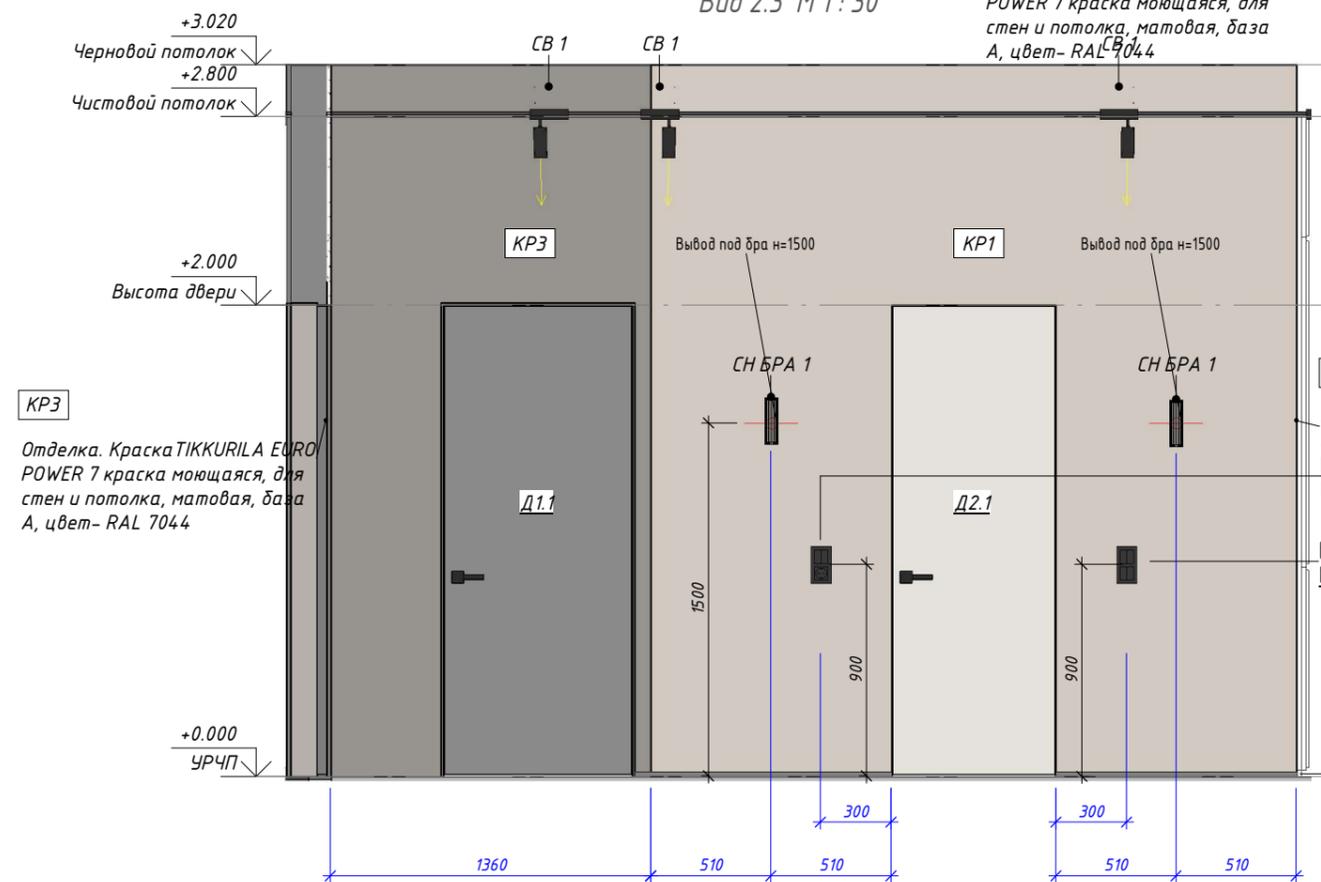




h=900мм
Верт. рамка на 2 поста
Отделка. Краска TIKKURILA EURO POWER 7 краска моющаяся, для стен и потолка, матовая, база А, цвет- RAL 7044

		Подпись	Дата	Дизайн-проект жилого дома. Стандарт П2. Коридор. Развертки			
Разработал	Цветникова Е.А.	<i>Цветникова</i>	22.07.24			Стадия	Лист
Заказчик					20	30	

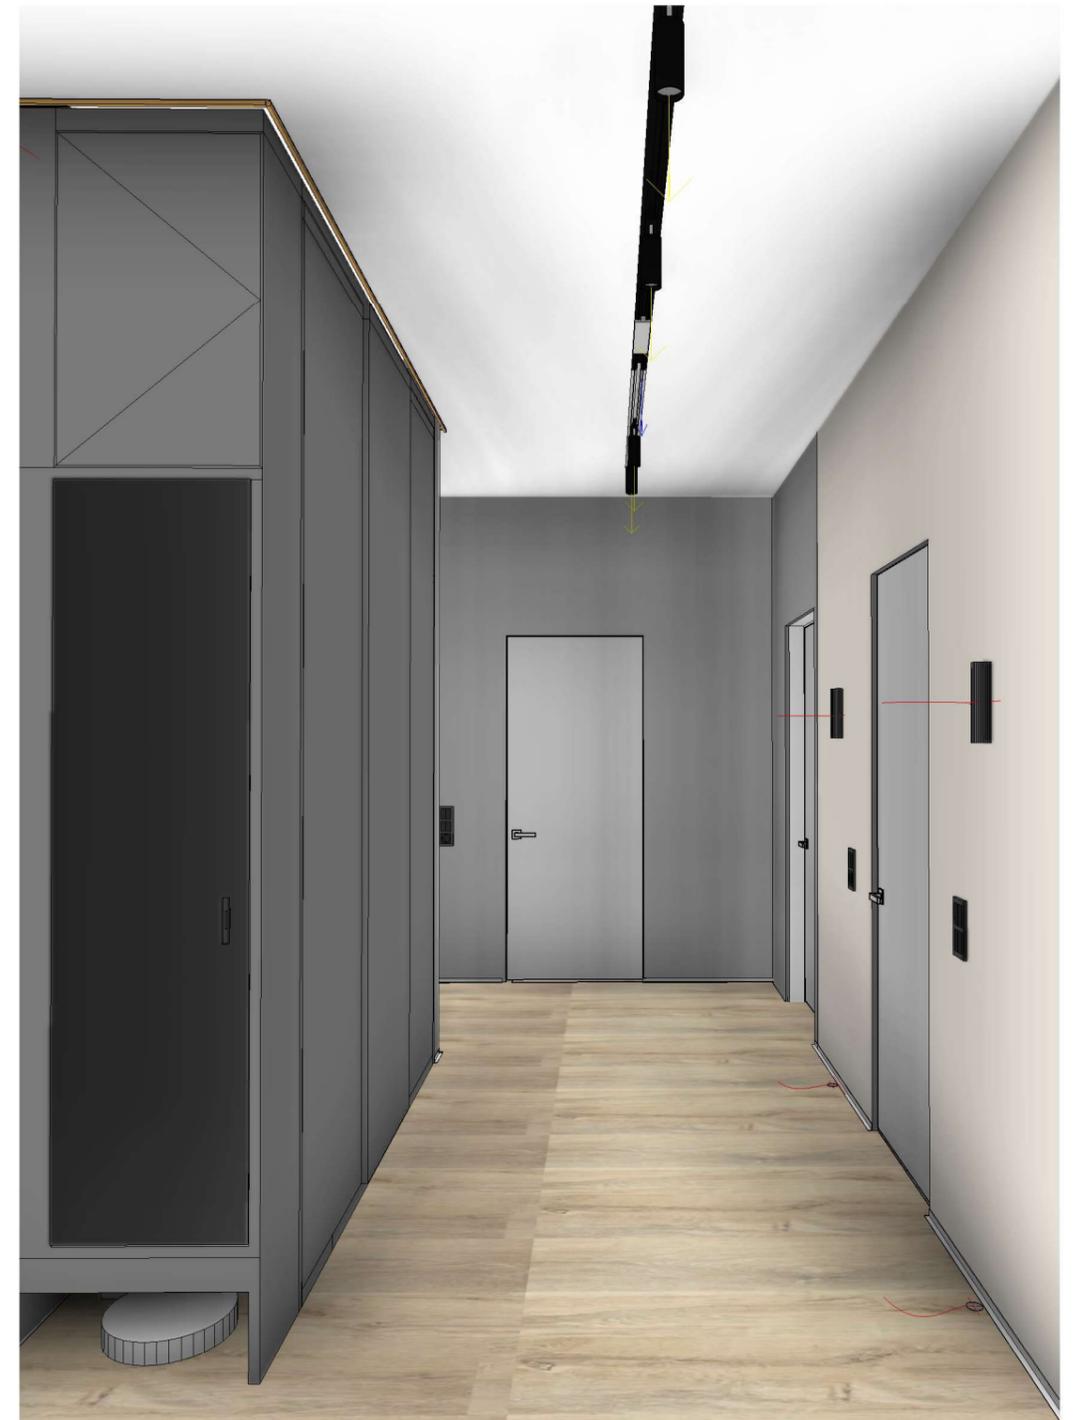

		Подпись	Дата	Дизайн-проект жилого дома. Стандарт П2. Коридор. 3D вид	 Смарт-СТРОЙ		
Разработал	Цветникова Е.А.		22.07.24		Стадия	Лист	Листов
Заказчик						20.1	30

ПЗ. Спальня 2. Развертки

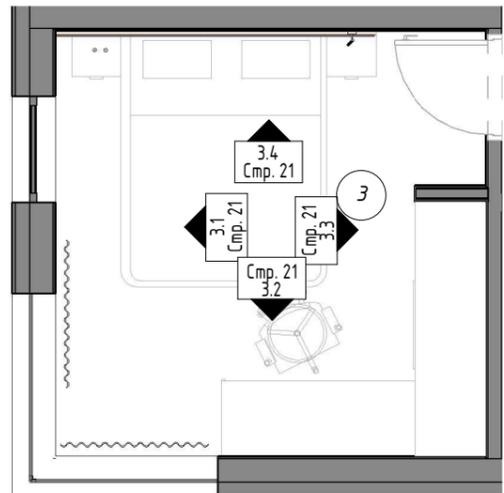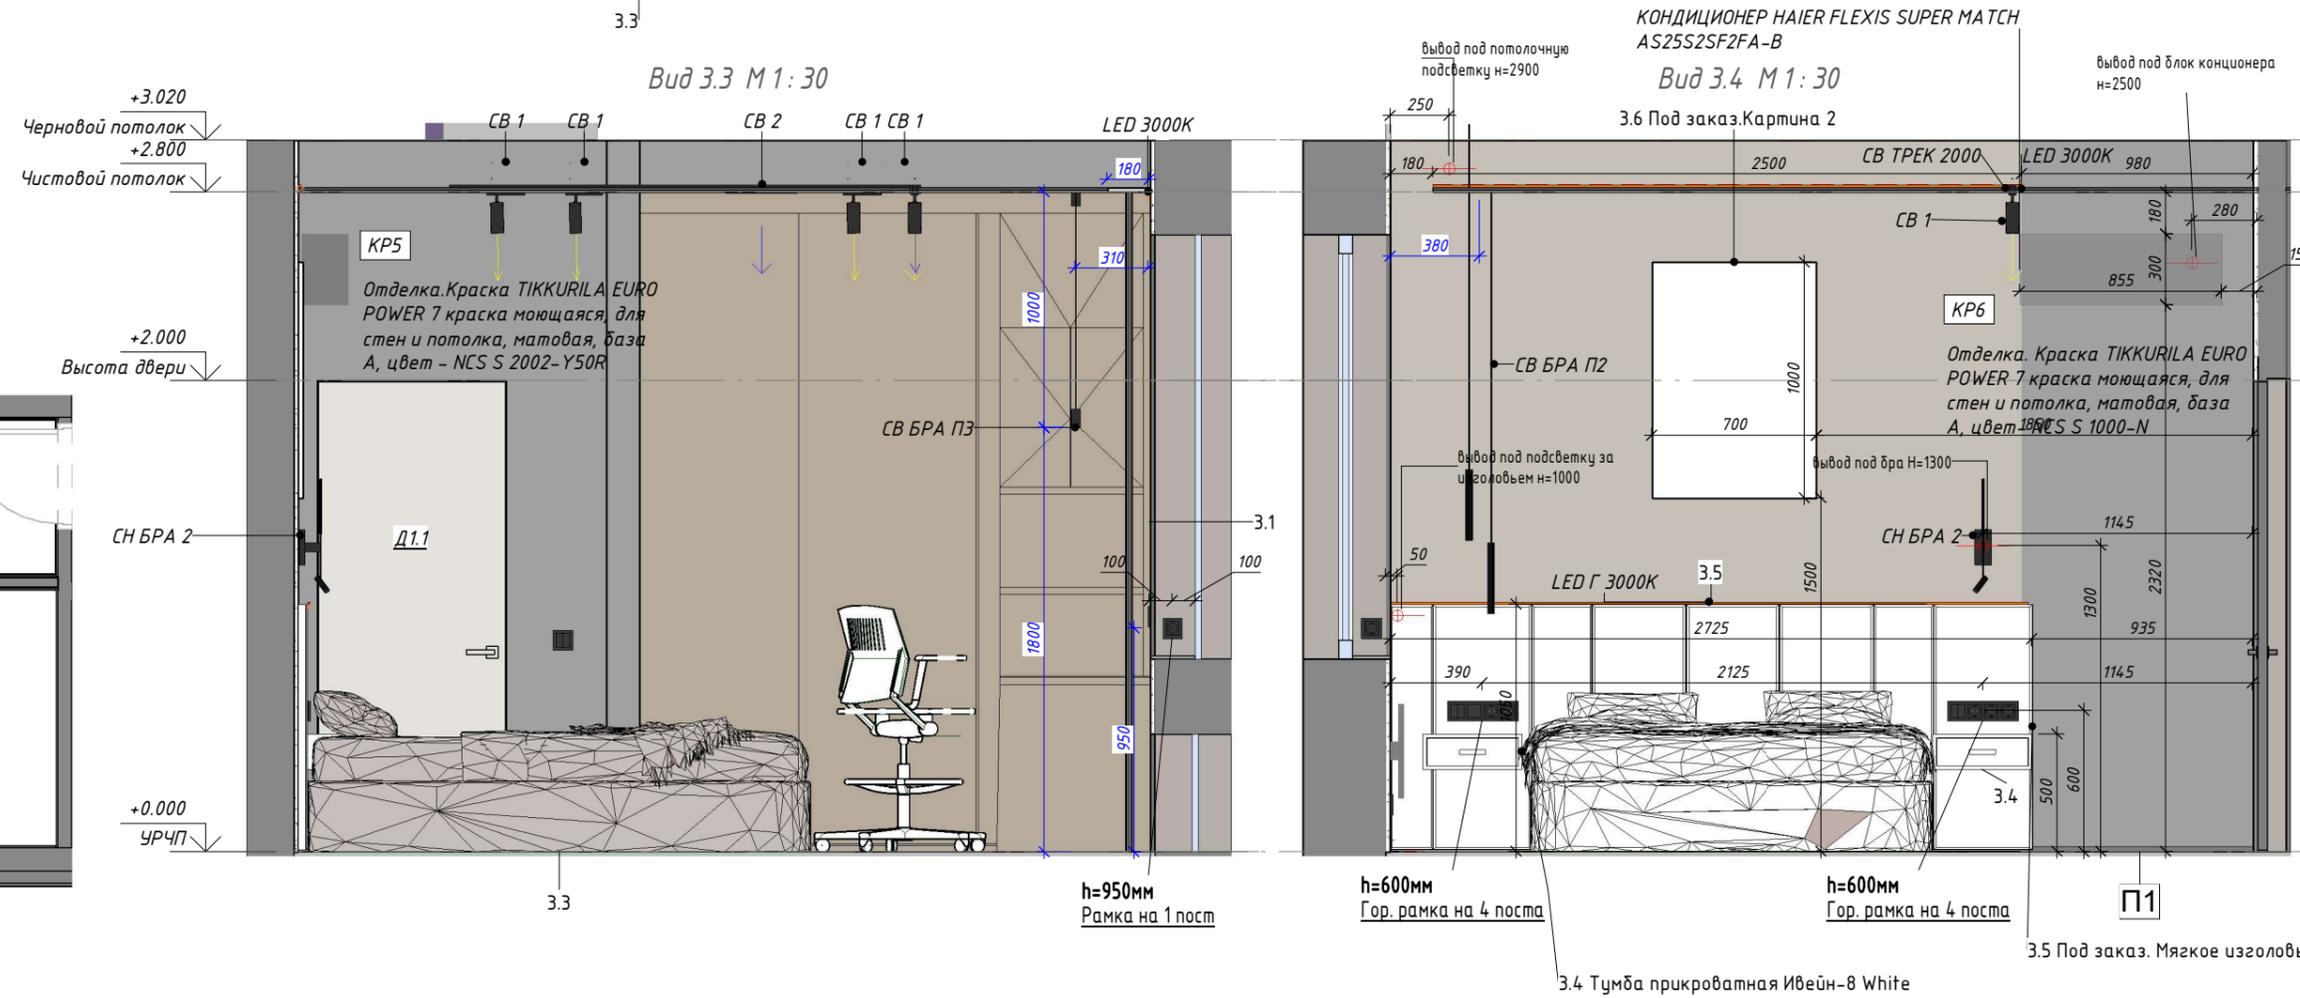
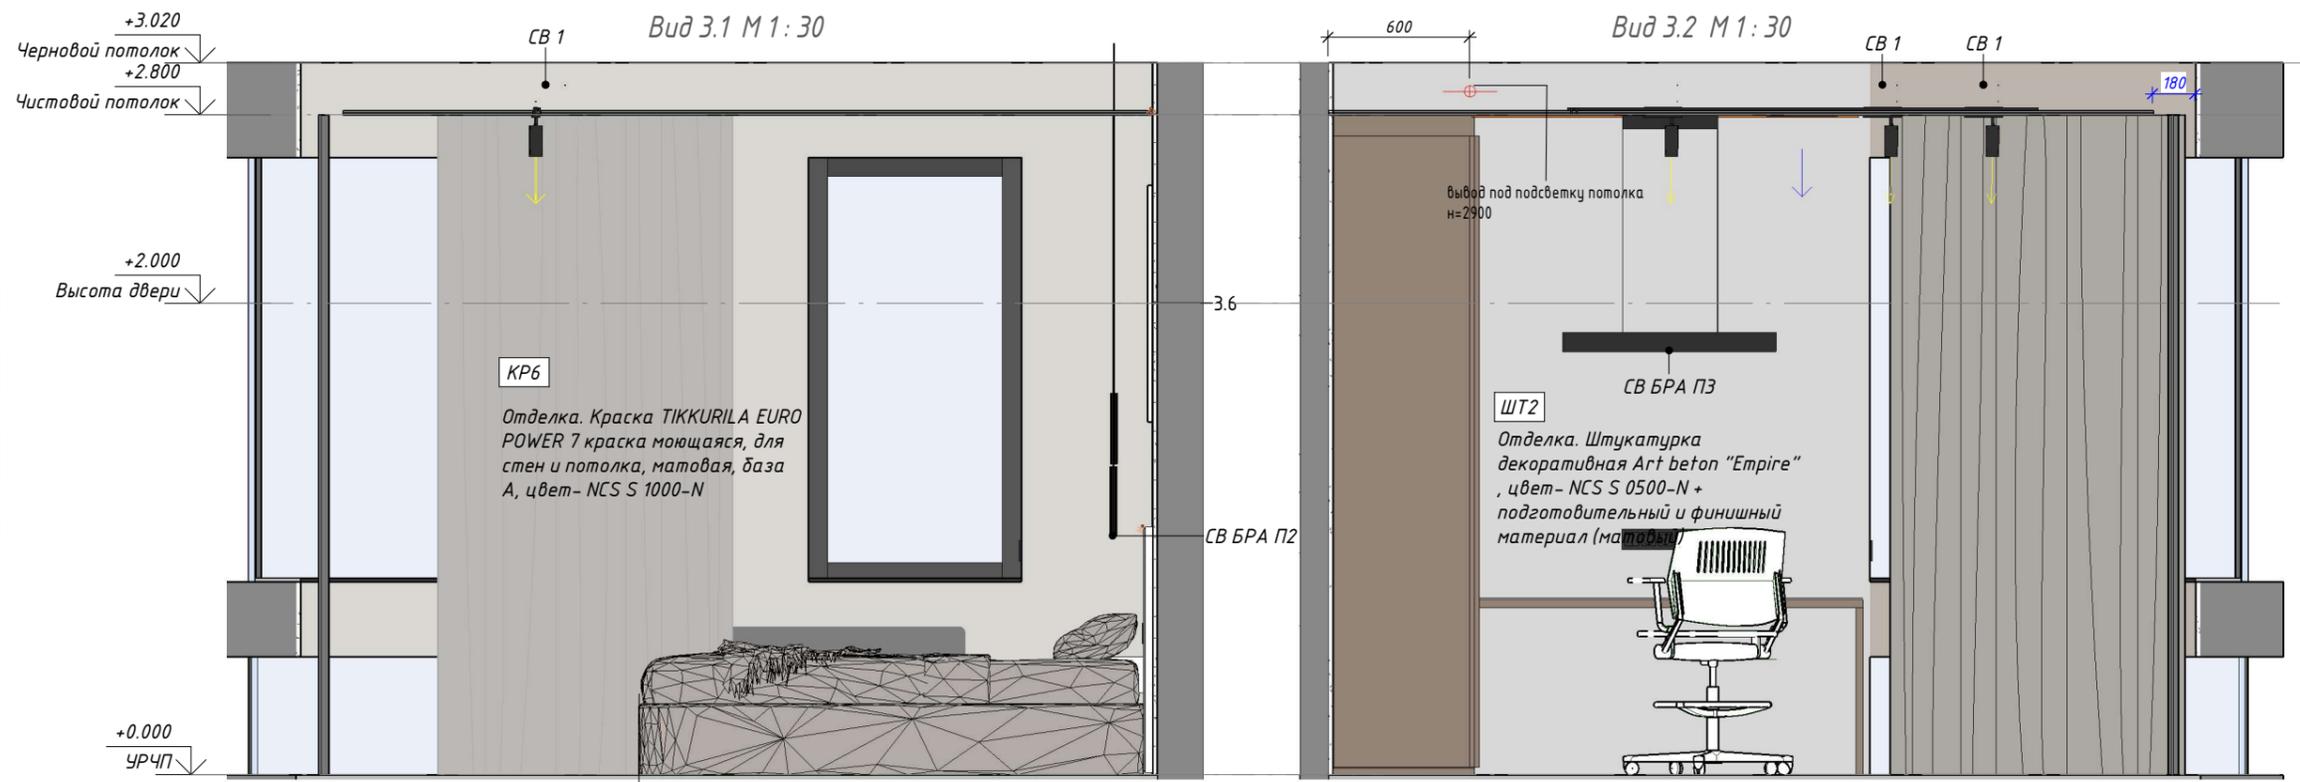


		Подпись	Дата	Дизайн-проект жилого дома. Стандарт			
Разработал	Цветникова Е.А.		22.07.24	ПЗ. Спальня 2. Развертки		Стадия	Лист
Заказчик							Листов
						21	30



		Подпись	Дата	Дизайн-проект жилого дома. Стандарт ПЗ. Спальня 2. 3D вид			
Разработал	Цветникова Е.А.		22.07.24		Стадия	Лист	Листов
Заказчик						21.1	30


П4. Санузел. Развертки

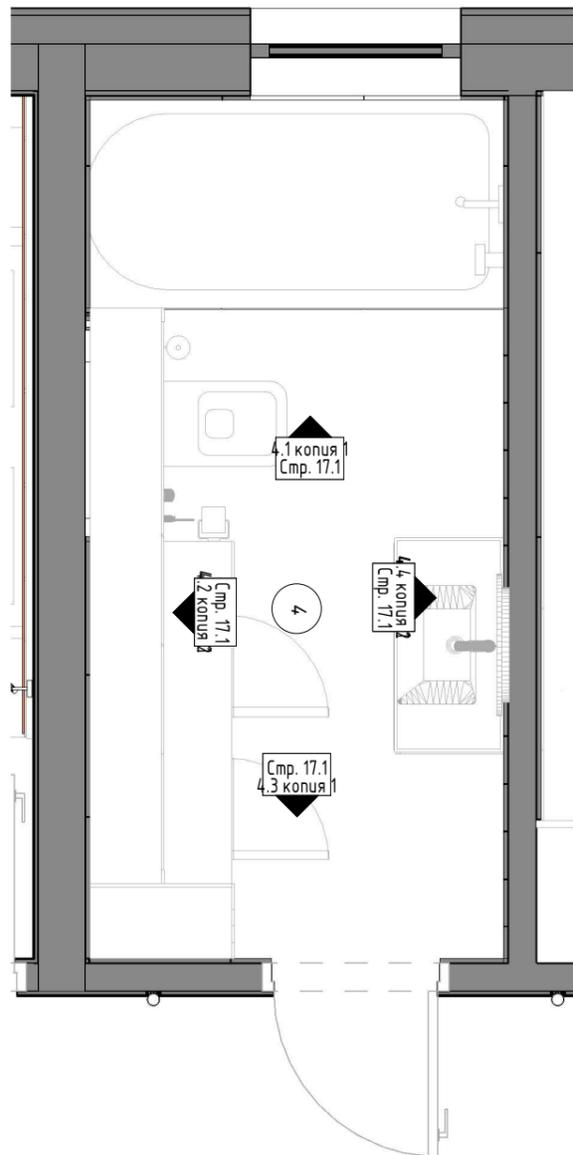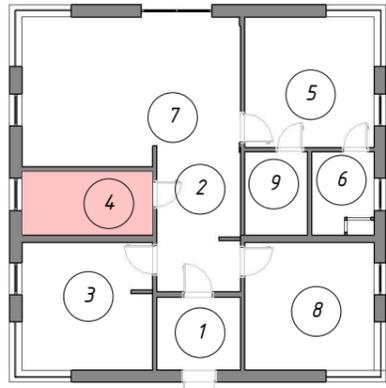

4.1 Под заказ. Шкаф со столешницей в СУ

КГ1
Отделка. Керамогранит ПРО
СТОУН БЕЖЕВЫЙ СВЕТЛЫЙ
ОБРЕЗНОЙ 60X60

Отделка. Керамогранит ПРО
СТОУН БЕЖЕВЫЙ СВЕТЛЫЙ
ОБРЕЗНОЙ 60X60

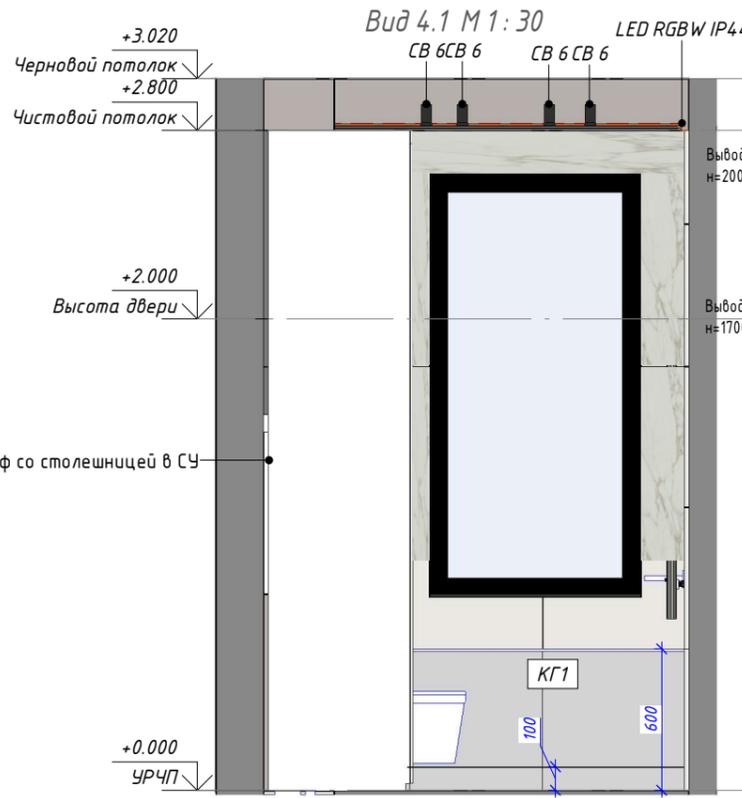

Вид 4.3 М 1:30

+3.020
Черновой потолок
+2.800
Чистовой потолок


+2.000
Высота двери

+0.000
УРЧП

4.1 Под заказ. Шкаф со столешницей в СУ

КГ1
Отделка. Керамогранит ПРО
СТОУН БЕЖЕВЫЙ СВЕТЛЫЙ
ОБРЕЗНОЙ 60X60

Отделка. Керамогранит ПРО
СТОУН БЕЖЕВЫЙ СВЕТЛЫЙ
ОБРЕЗНОЙ 60X60

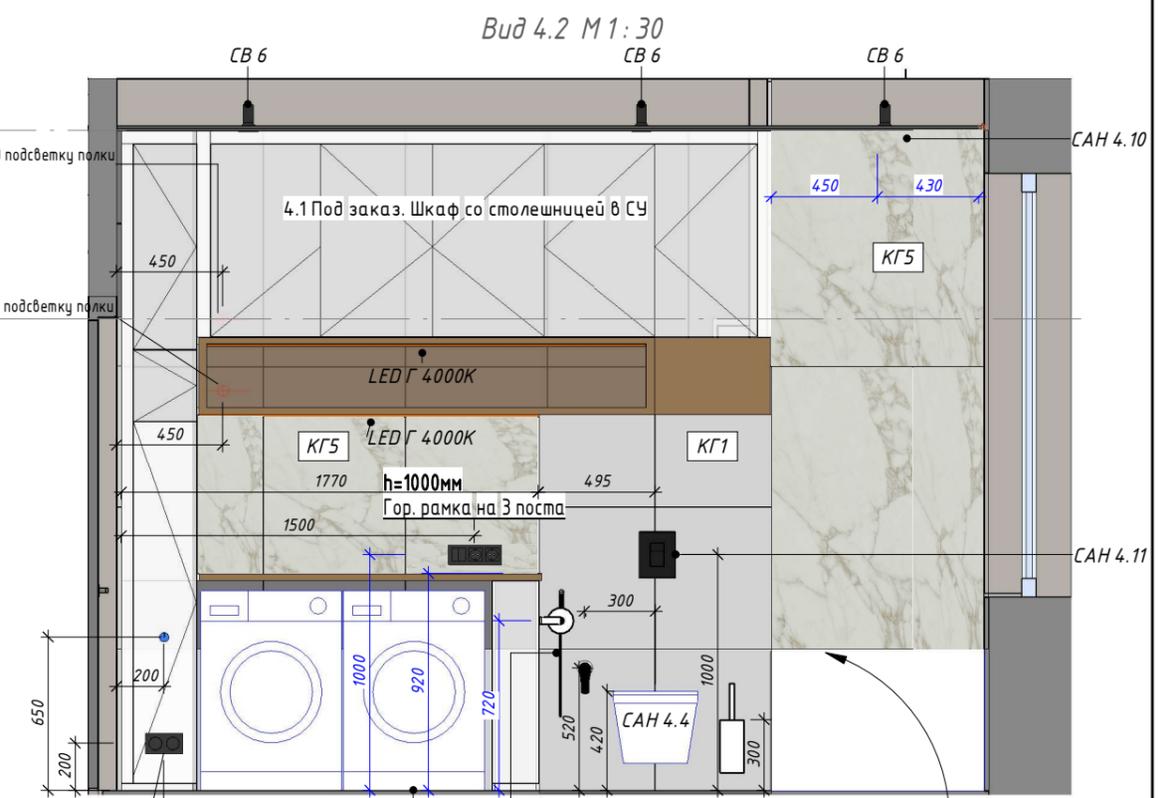

h=200мм
Гор. рамка на 2 поста

Полотенцесушитель электрический Point
Деметра PN12821В ПЗ 120x1100 диммер справа,
черный

Вид 4.4 М 1:30

LED RGBW IP44

LED RGBW IP44

LED Г 4000К

LED Г 4000К

Вывод под полотенцесушитель.
h=800. Выполнить скрытое
подключение

Экран под ванной из плитки, бортик ванной
идет над плиткой

Смеситель для раковины WasserKRAFT Leine 3503

4.2 Под заказ. Тумба с лазом для кома в СУ

Монтаж ванной выполнить в три стенки.
Плитка заходит на бортик ванной. Шов 2мм
заполняется белый герметиком.

		Подпись	Дата	Дизайн-проект жилого дома. Стандарт			
Разработал	Цветникова Е.А.		22.07.24	П4. Санузел. Развертки		Стадия	Лист
Заказчик							Листов
						22	30



		Подпись	Дата	Дизайн-проект жилого дома. Стандарт	 Стадия Лист Листов		
Разработал	Цветникова Е.А.		22.07.24				
Заказчик							

П5. Мастер-спальня. Развертки



Вид 5.1 М 1: 30

Вид 5.2 М 1: 30

+3.020
Черновой потолок
+2.800
Чистовой потолок

+2.000
Высота двери

+0.000
УРЧП

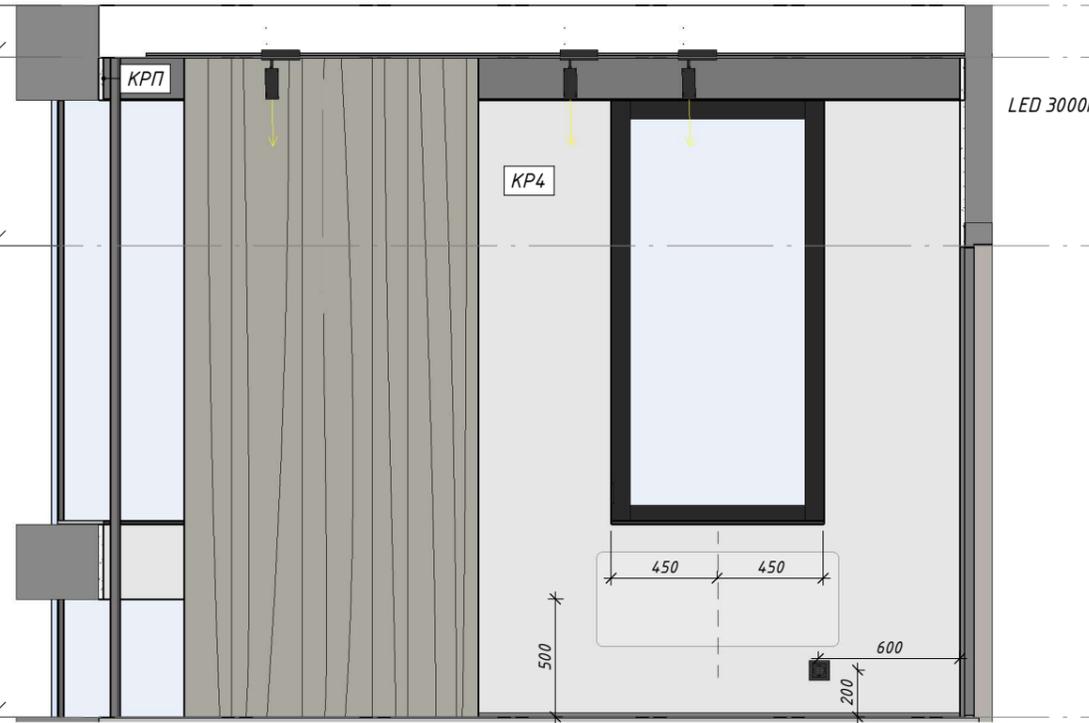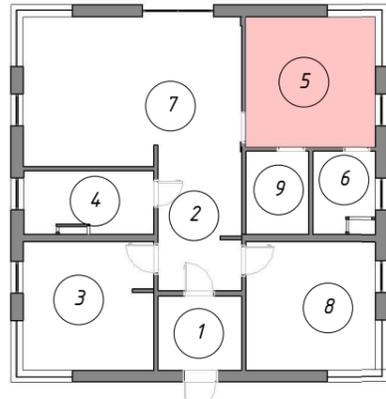


5.1 Изголовье с тумбами

Произвести монтаж
потолочного короба для скрытой подсветки.

LED 3000K

5.2 Кровать Фостер 160 Stone 160x200
Конвектор NOBO Oslo NTL4S 15 1025x400x55 мм

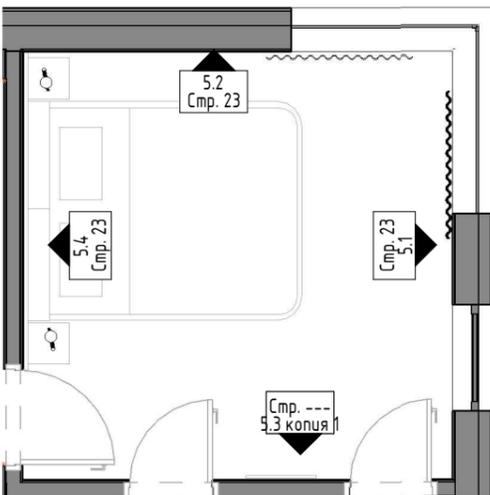

Вид 5.3 М 1: 30

Вид 5.4 М 1: 30

+3.020
Черновой потолок
+2.800
Чистовой потолок

+2.000
Высота двери

+0.000
УРЧП




Конвектор NOBO Oslo NTL4S 15 1025x400x55 мм 5.3 Под заказ. Картина

П1

Выход под кондиционер n=2500

Выход под подсветку потолка
n=2650

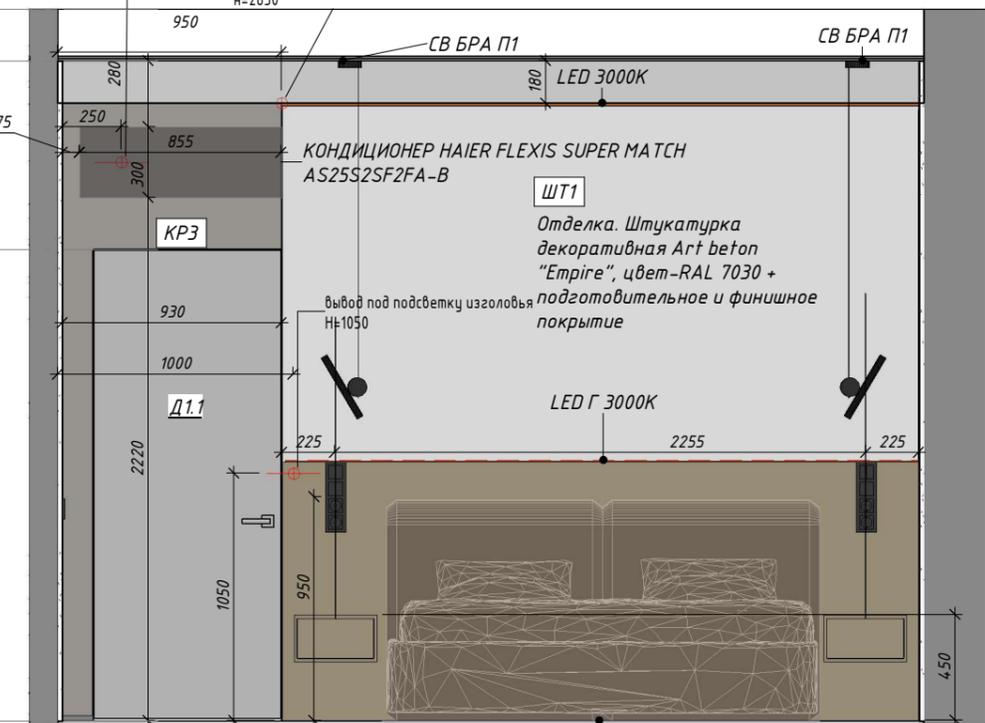

5.2 Кровать Фостер 160 Stone 160x200
5.1 Изголовье с тумбами

Подпись Дата

Дизайн-проект жилого дома.
Стандарт





Разработал	Цветникова Е.А.		22.07.24
Заказчик			

П5. Мастер-спальня. Развертки		
Стадия	Лист	Листов
	23	30



		Подпись	Дата	Дизайн-проект жилого дома. Стандарт	 Стадия Лист Листов		
Разработал	Цветникова Е.А.		22.07.24				
Заказчик							


Пб. Санузел мастер-спальни. Развертки

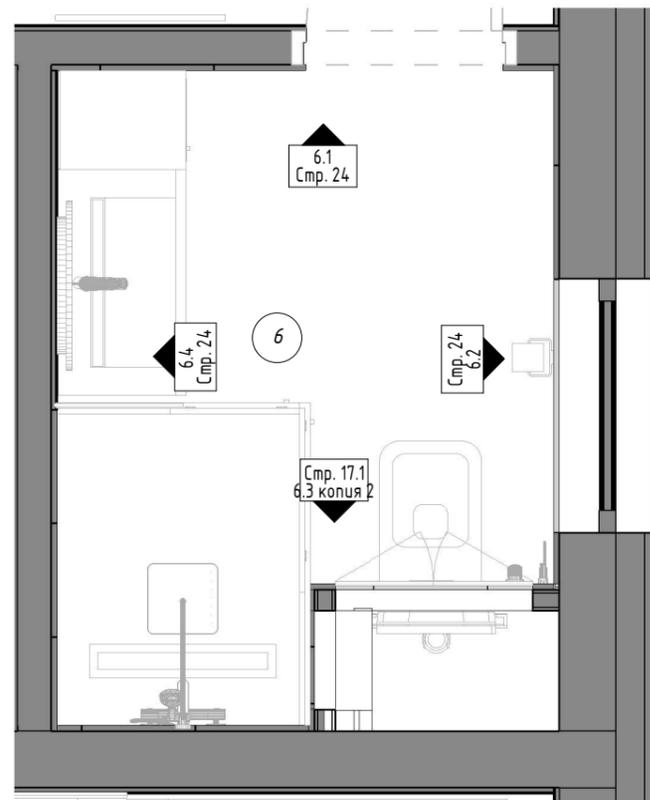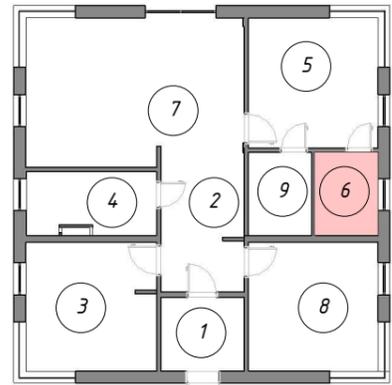


4.5 Крючок Raglo черный матовый, Арт 227832019

6.1 Под заказ. Шкаф, раковина и дверки в СУ мастер-спальни


Вид 6.1 М 1: 30

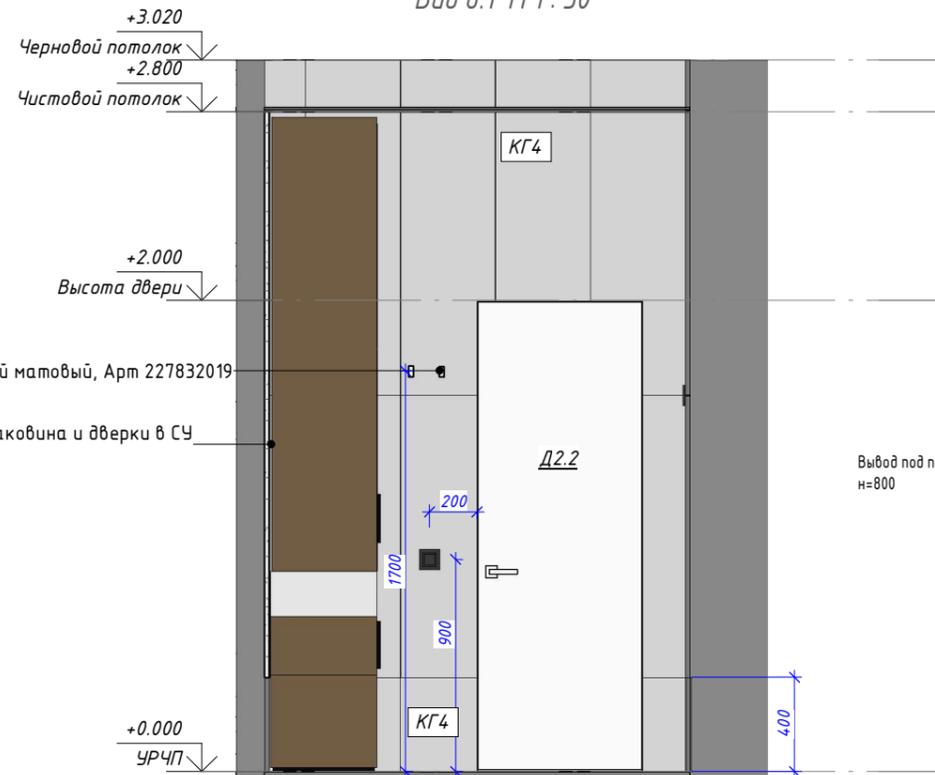


Вид 6.2 М 1: 30

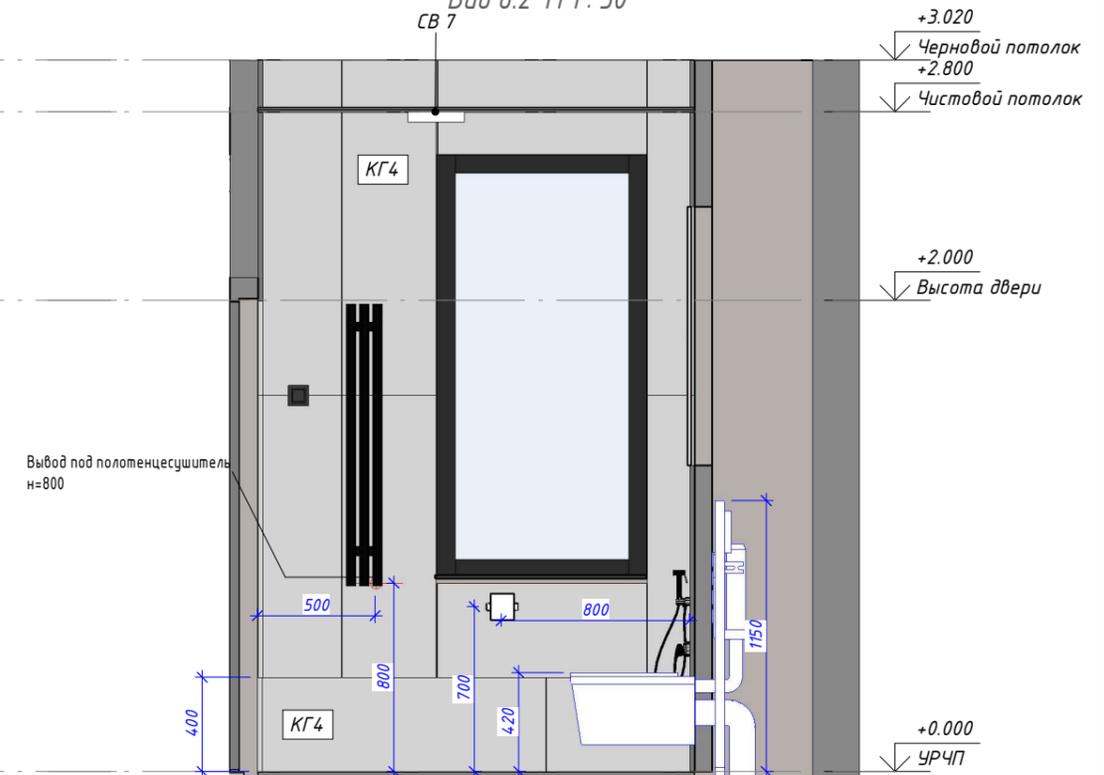

Вид 6.3 М 1: 30

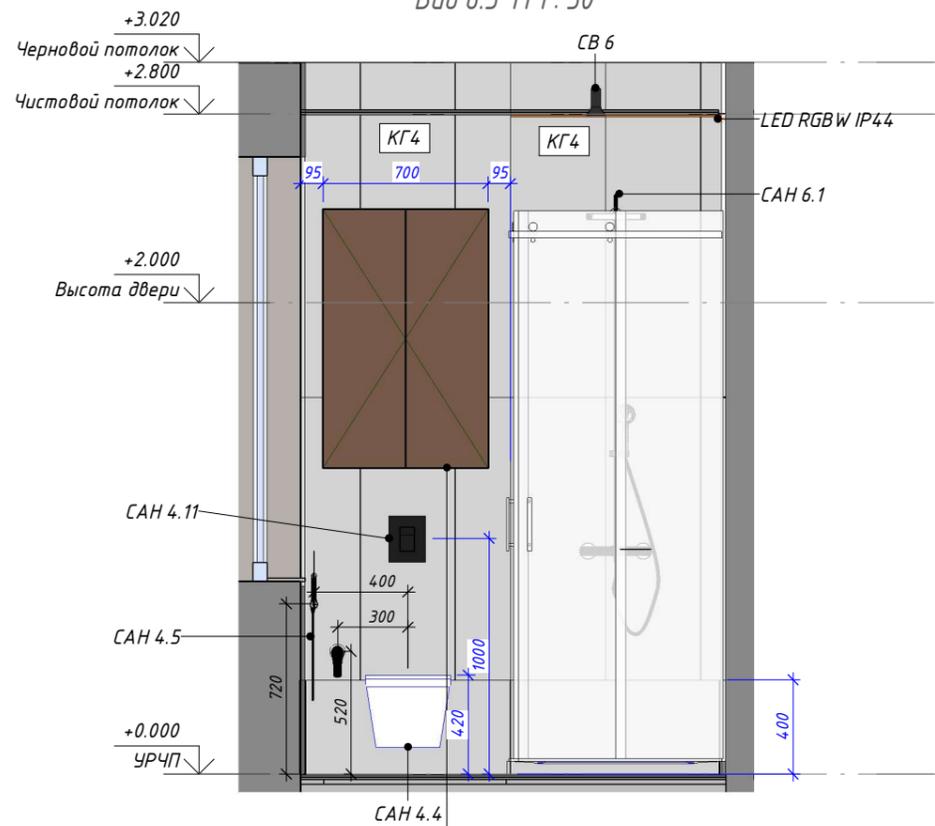

Вид 6.4 М 1: 30

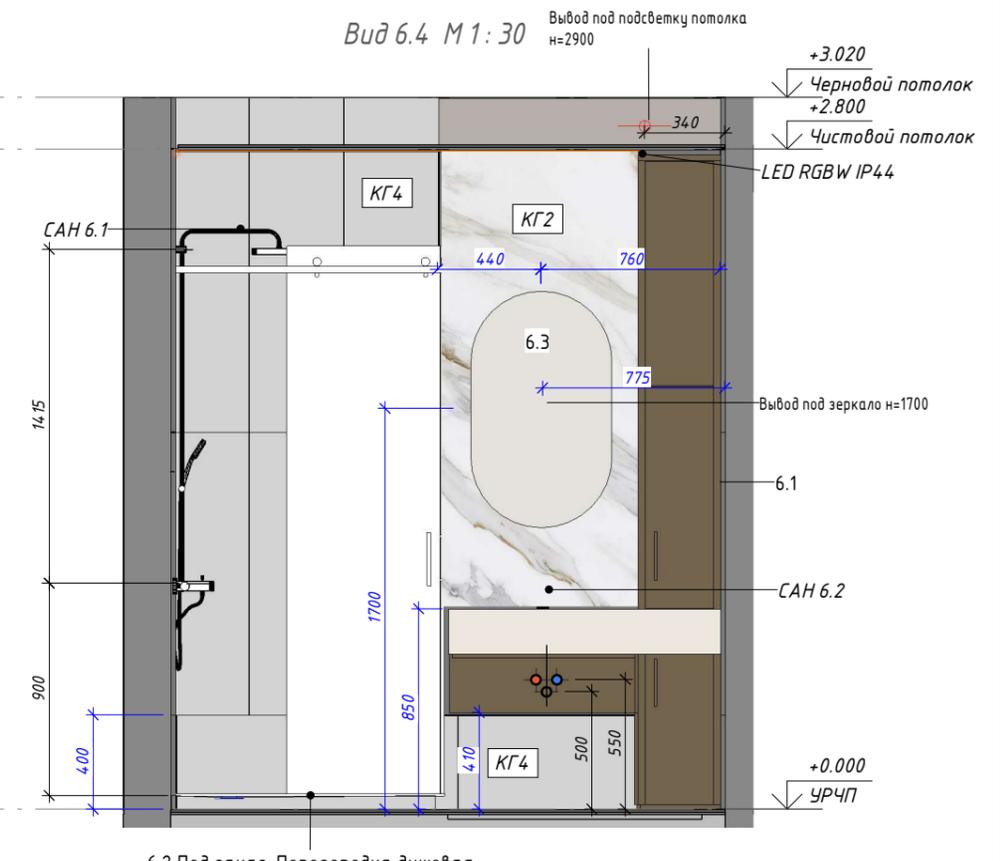

Под заказ. Мебельные дверцы. Заказ вместе со шкафами СУ мастер-спальни





6.2 Под заказ. Перегородка душевая

		Подпись	Дата	Дизайн-проект жилого дома. Стандарт			
Разработал	Цветникова Е.А.	<i>Цветникова</i>	22.07.24				
Заказчик				Пб. Санузел мастер-спальни. Развертки	Стадия	Лист	Листов
						24	30



		Подпись	Дата	Дизайн-проект жилого дома. Стандарт		
Разработал	Цветникова Е.А.		22.07.24		П6. Санузел мастер-спальни. 3D	Стадия
Заказчик						Листов
					24.1	30


П7. Кухня-гостиная. Развертки

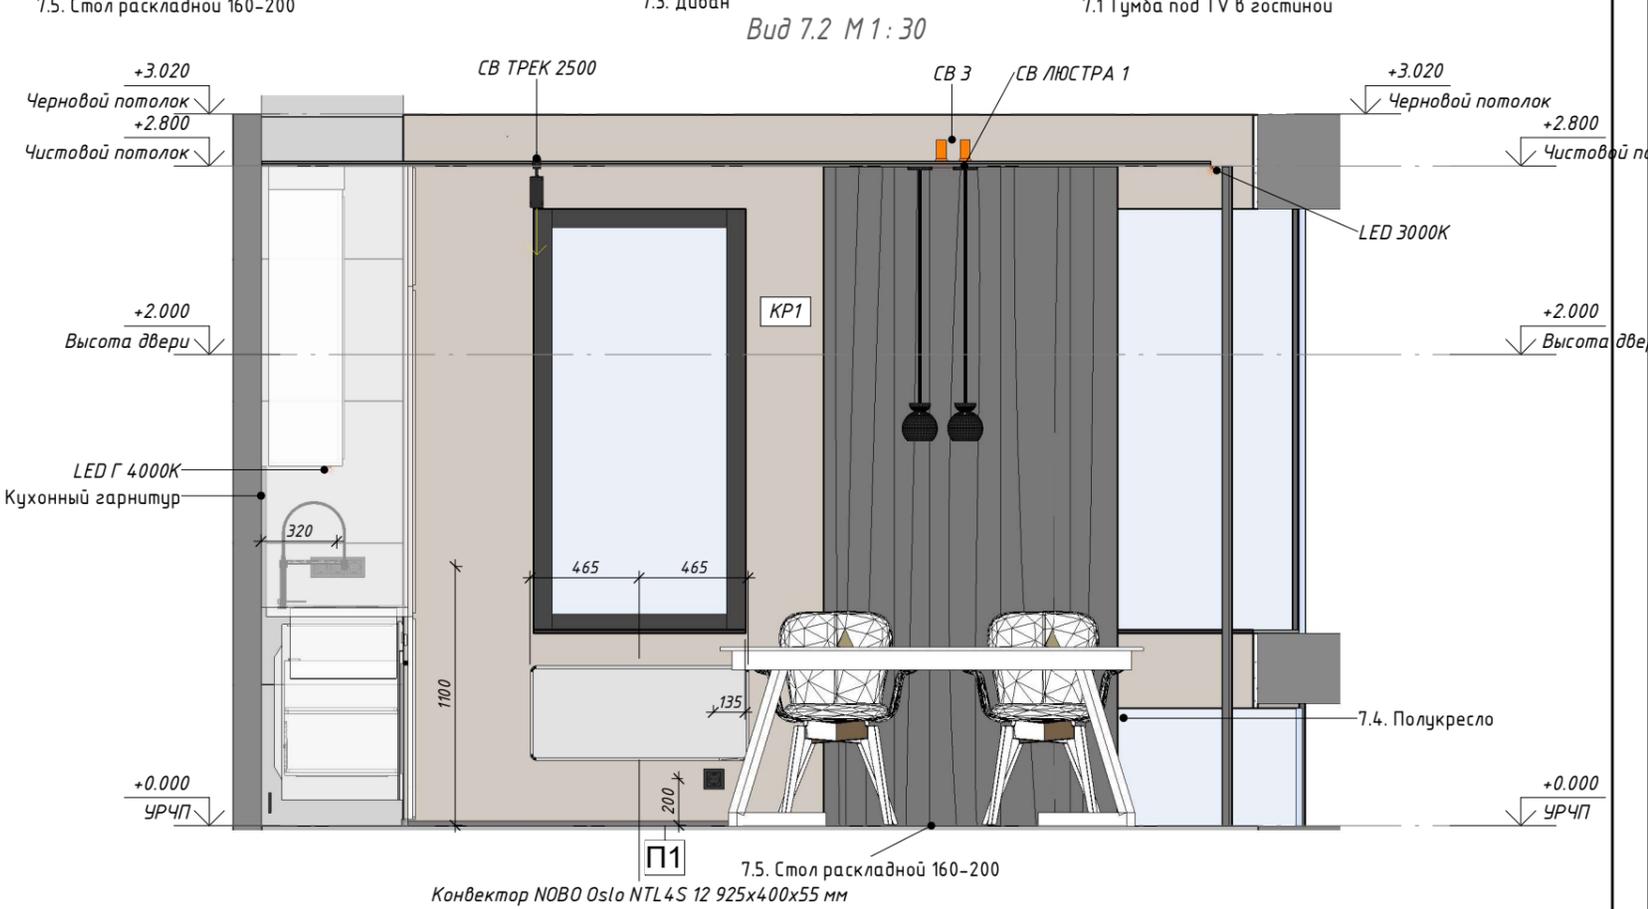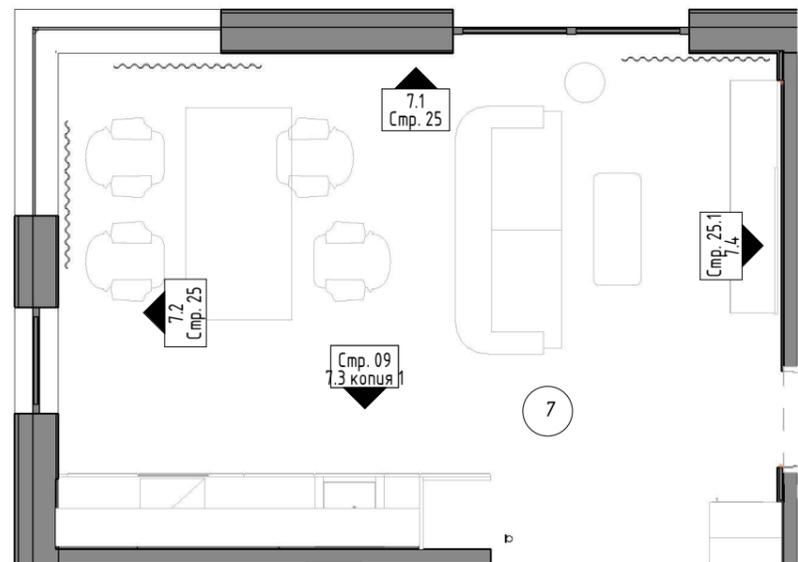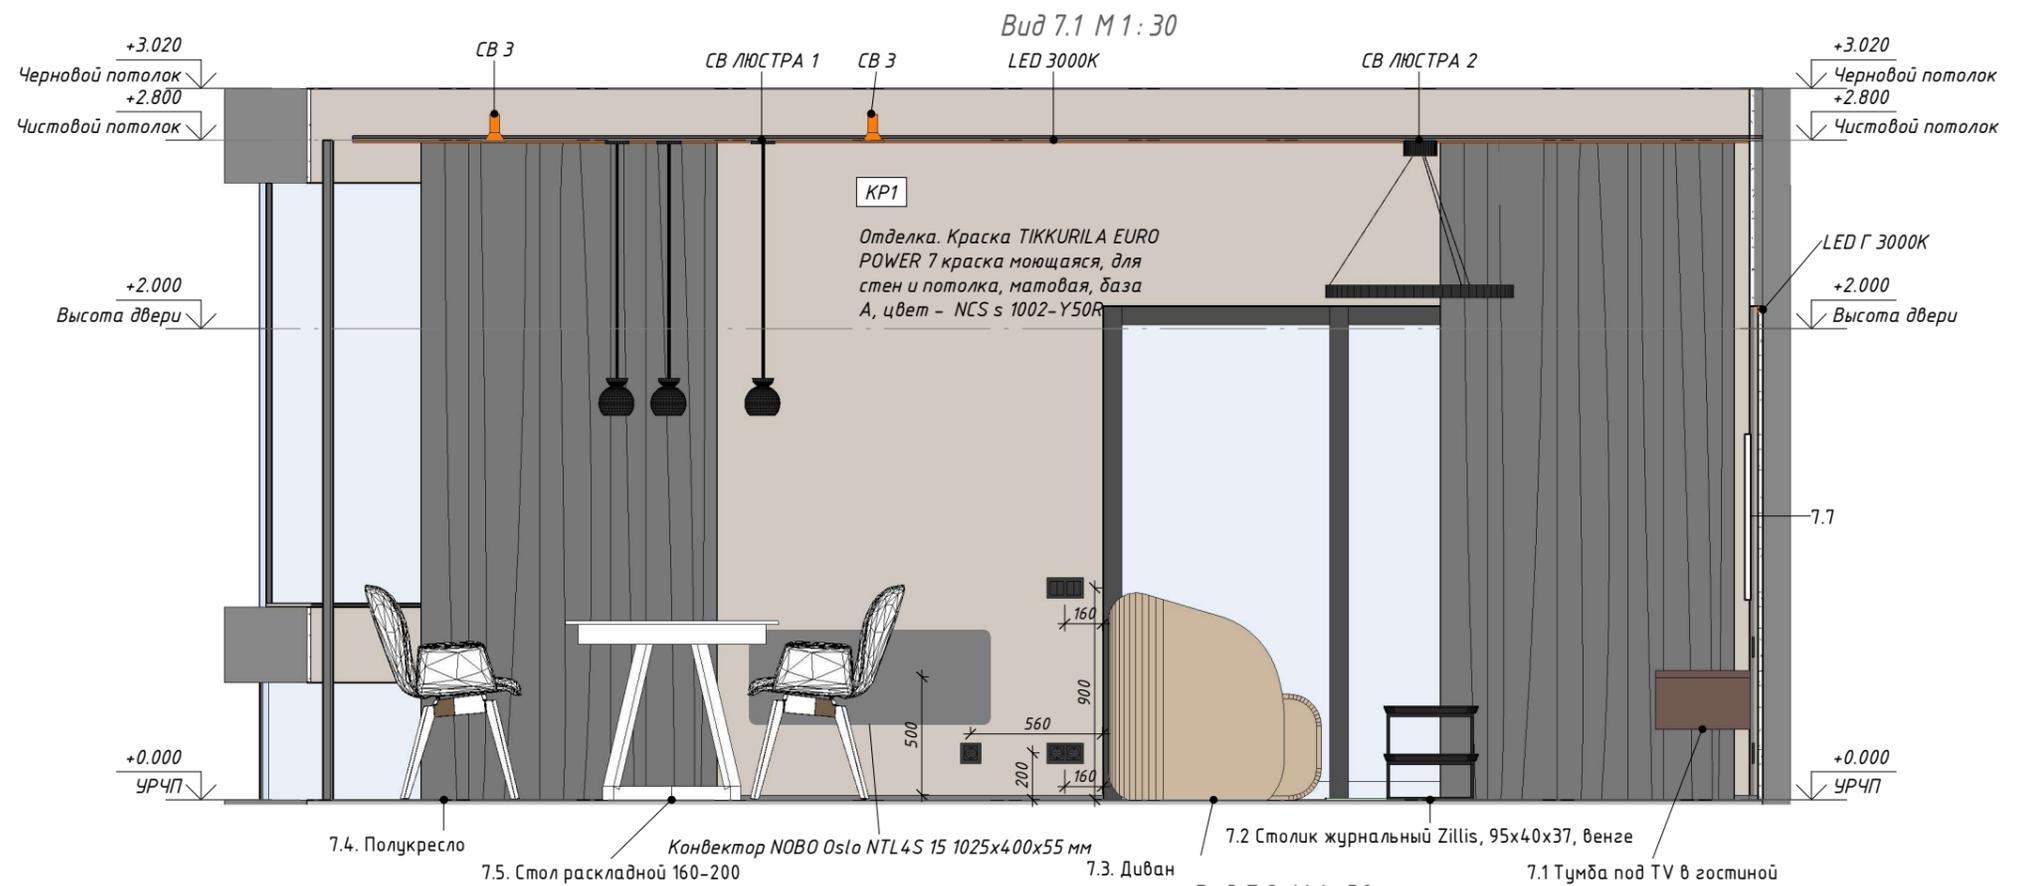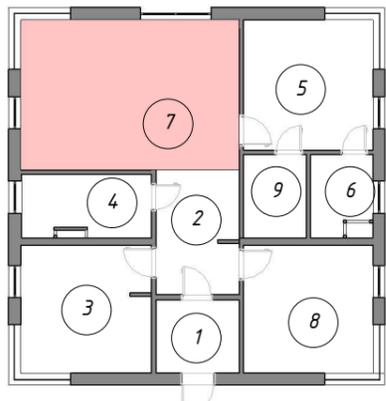

		Подпись	Дата	Дизайн-проект жилого дома. Стандарт					
Разработал	Цветникова Е.А.		22.07.24	П7. Кухня-гостиная. Развертки			Стадия	Лист	Листов
Заказчик								25	30


П7. Кухня-гостиная. Развертки 2

Вид 7.3 М 1:30

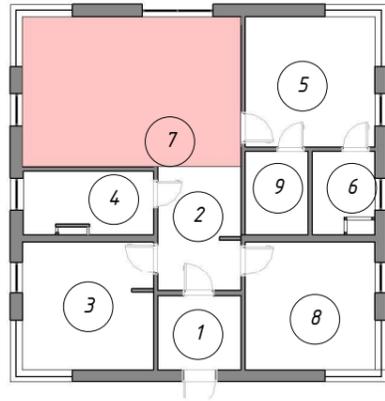

КОНДИЦИОНЕР HAIER FLEXIS SUPER MATCH AS25S2SF2FA-B



2.1 Под заказ. Шкаф в коридоре

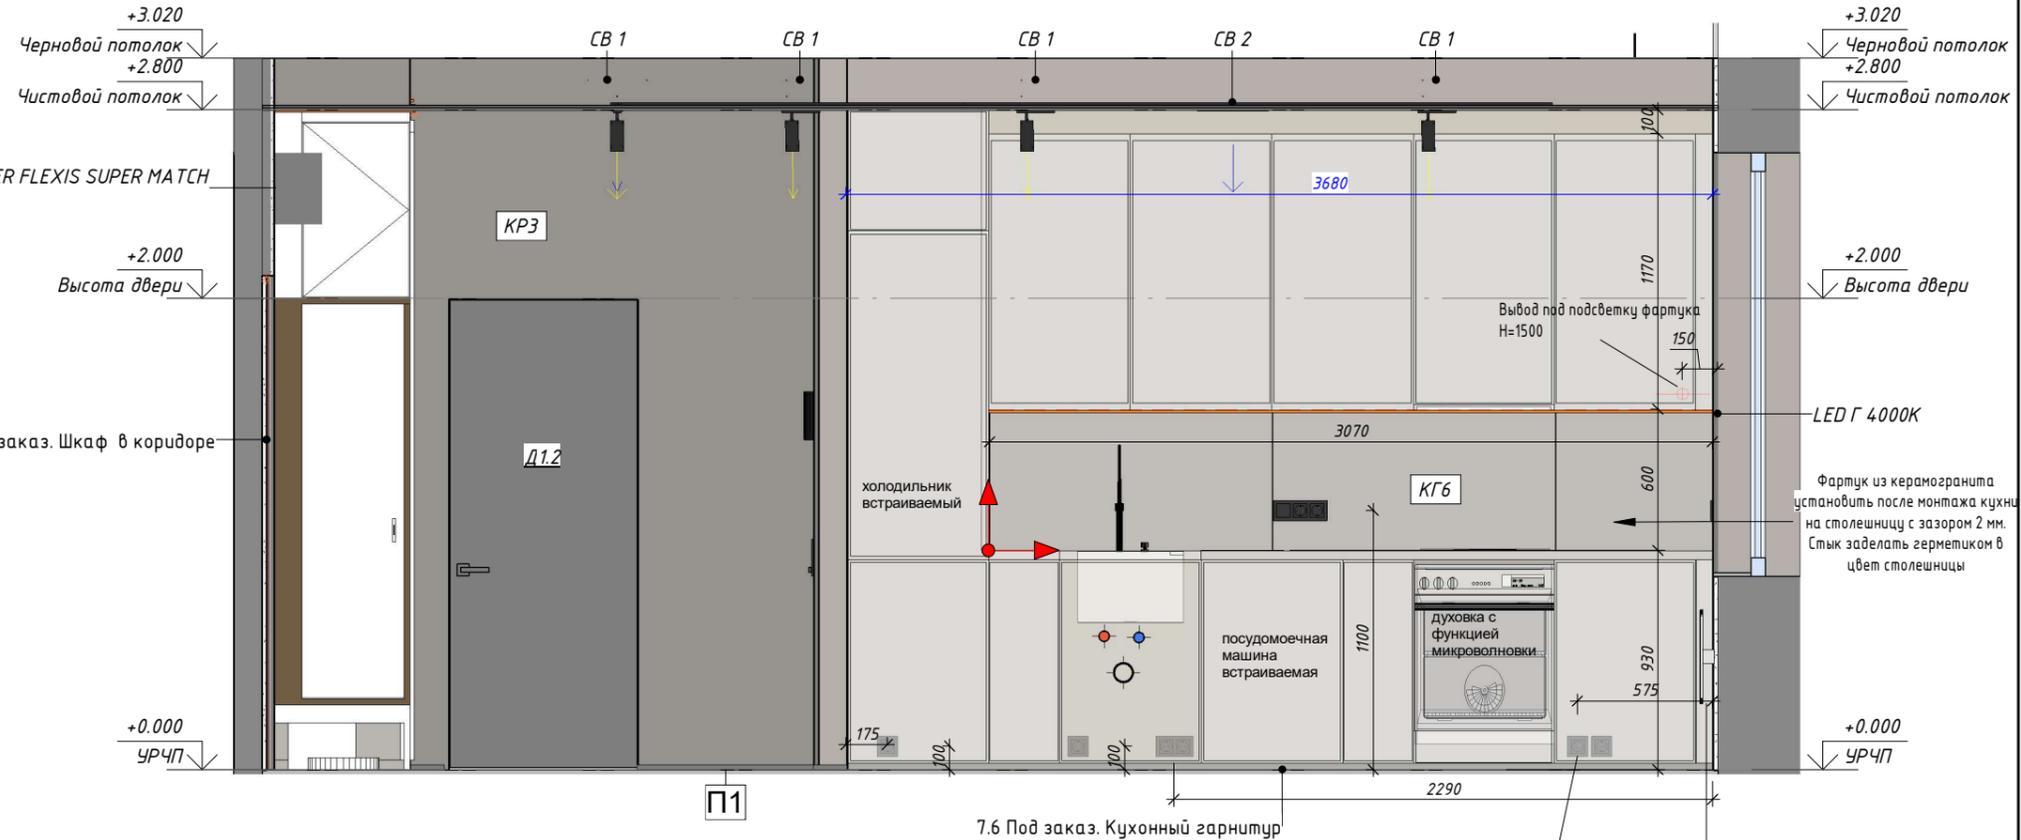

7.6 Под заказ. Кухонный гарнитур

Силовая розетка для плиты Конвектор NOBO Oslo NTL4S 12 925x400x55 мм

Вид 7.4 М 1:30

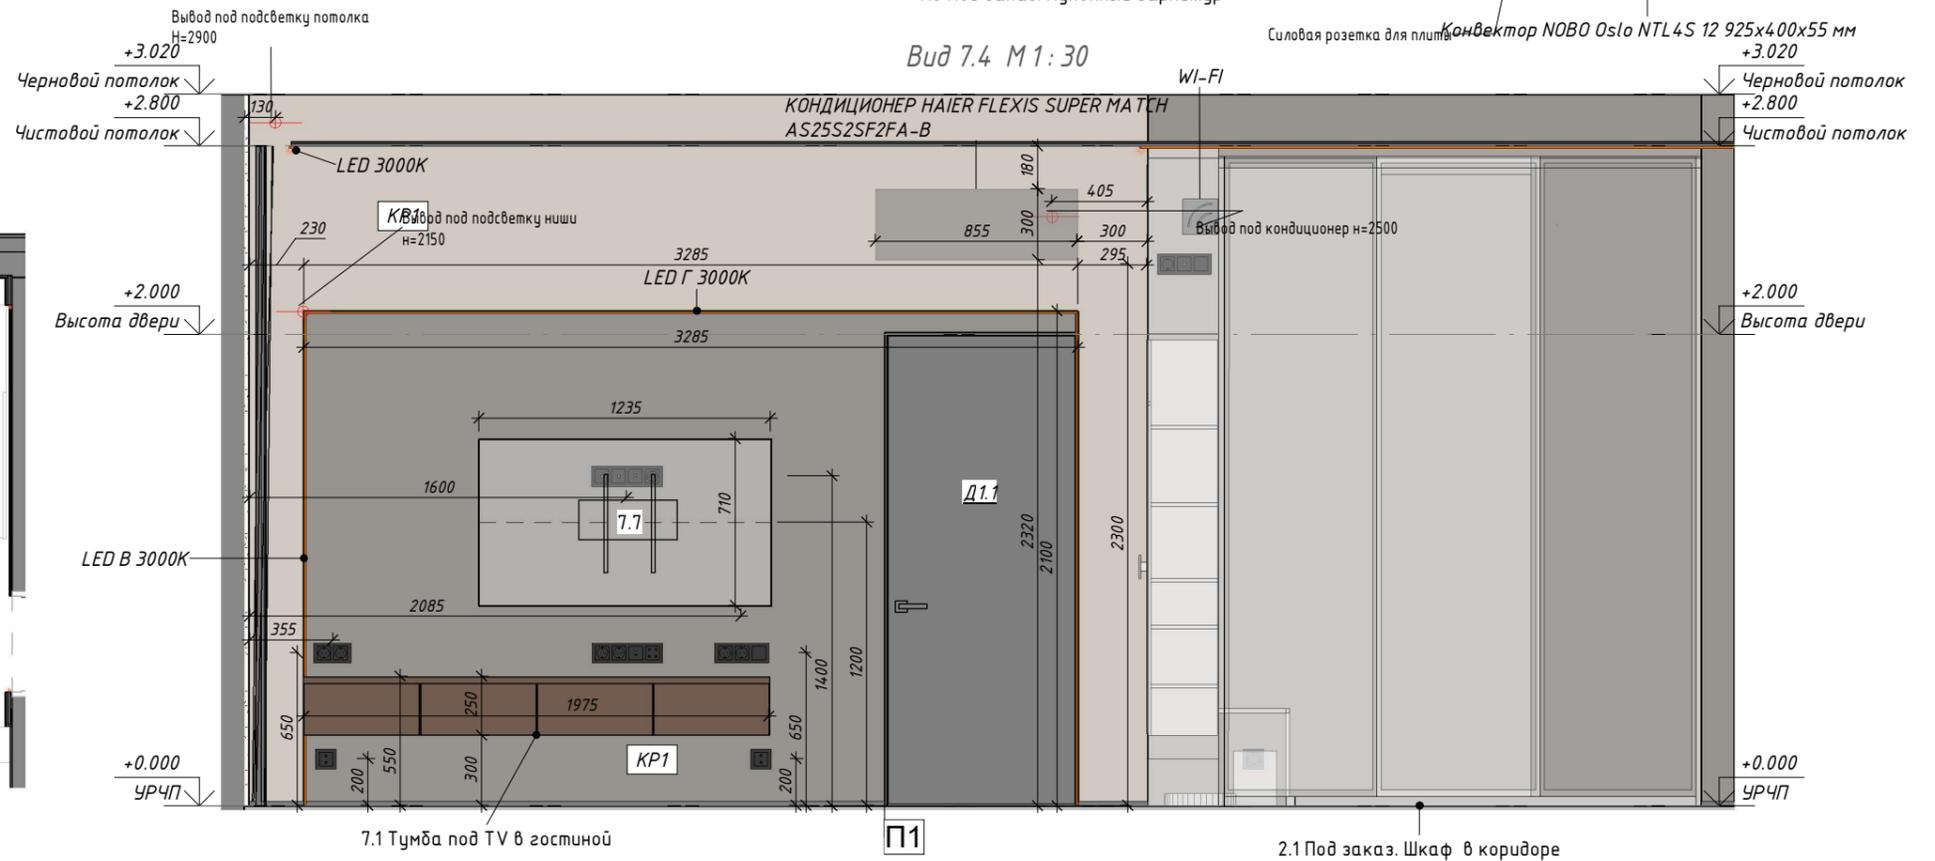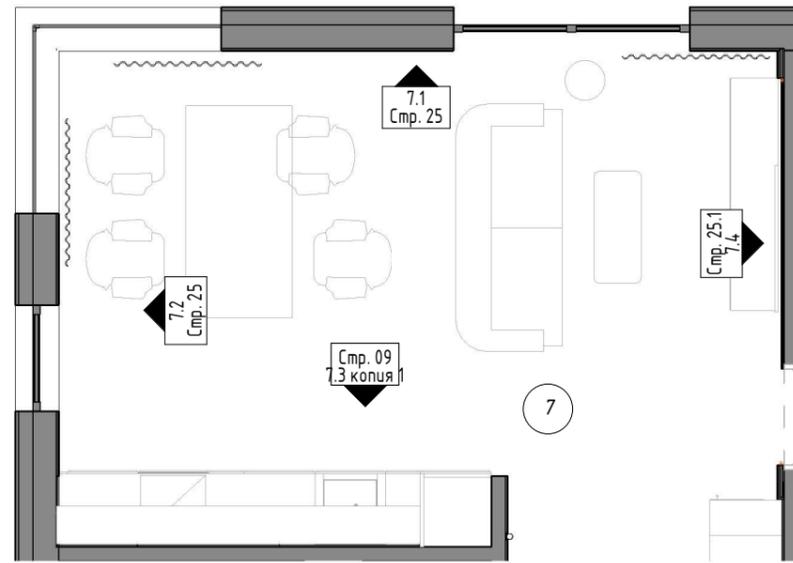

7.1 Тумба под TV в гостиной

2.1 Под заказ. Шкаф в коридоре

		Подпись	Дата	Дизайн-проект жилого дома. Стандарт		
Разработал	Цветникова Е.А.		22.07.24	П7. Кухня-гостиная. Развертки 2		
Заказчик						
				Стадия	Лист	Листов
					25.1	30











		Подпись	Дата	Дизайн-проект жилого дома. Стандарт	 Smart-СТРОЙ	
Разработал	Цветникова Е.А.		22.07.24		П7. Кухня-гостиная. 3D вид	Стадия
Заказчик						25.2



		Подпись	Дата	Дизайн-проект жилого дома. Стандарт			
Разработал	Цветникова Е.А.		22.07.24		П7. Кухня-гостиная. 3D вид 2	Стадия	Лист
Заказчик						25.3	30

ПВ. Спальня 3. Развертки

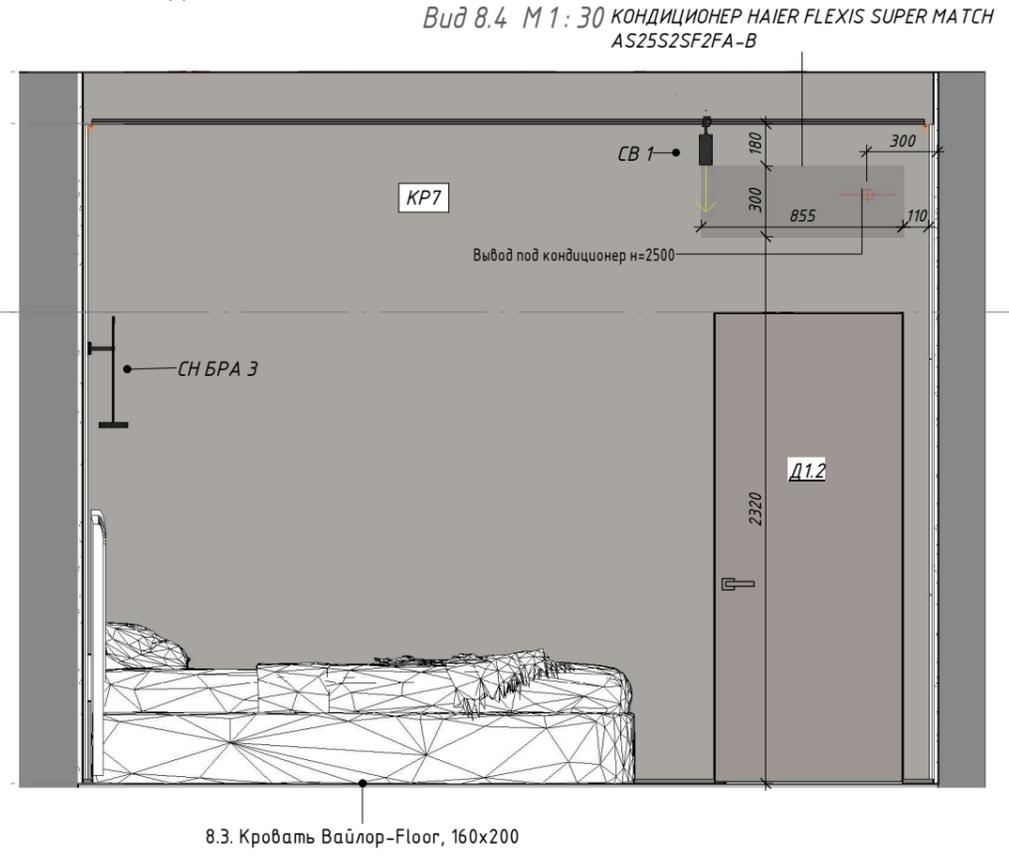
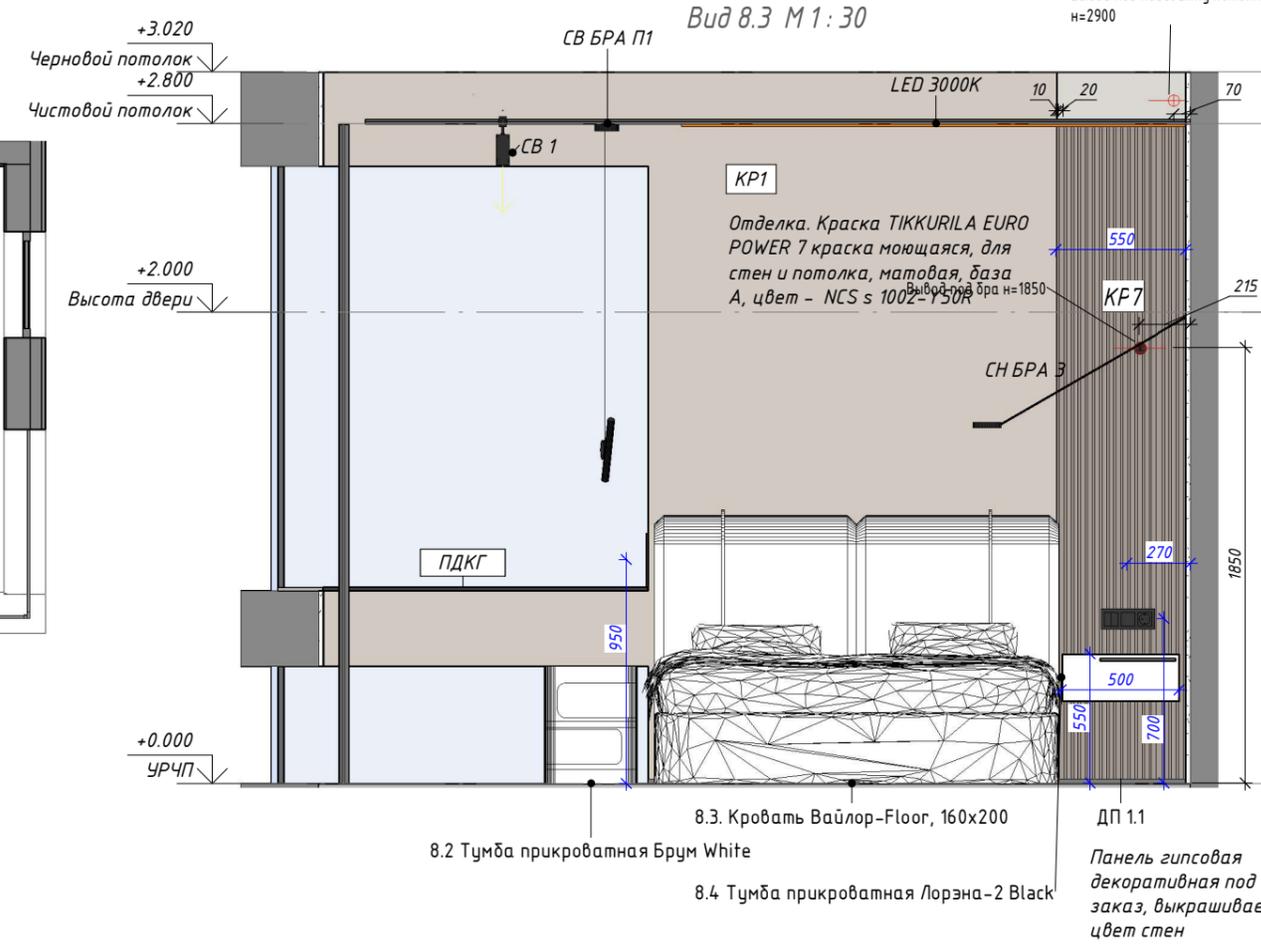
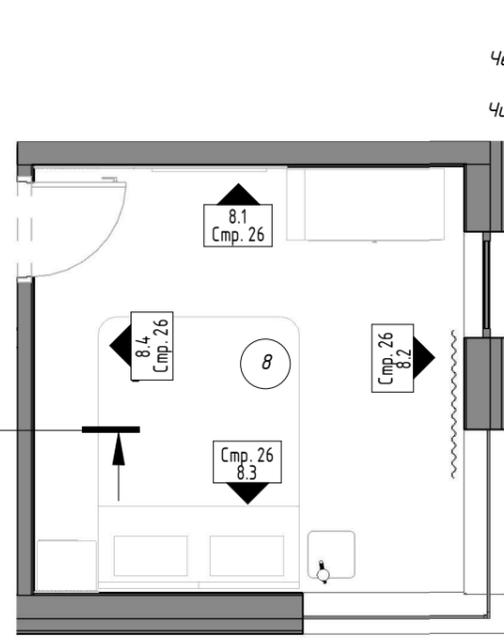
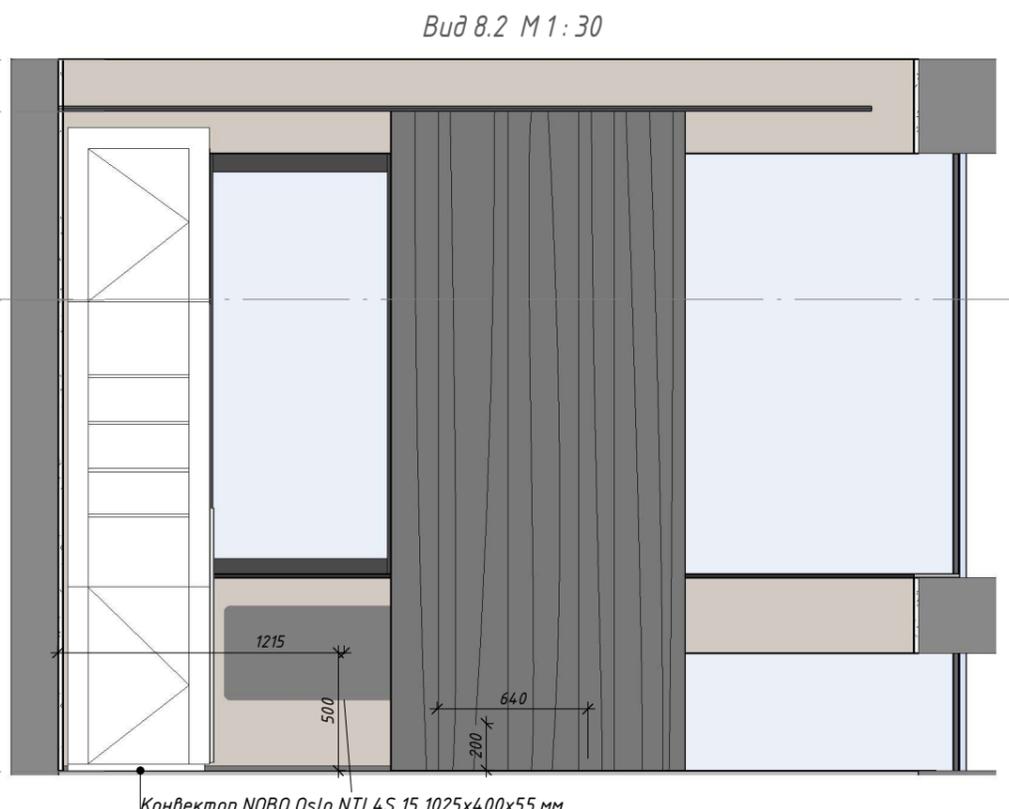
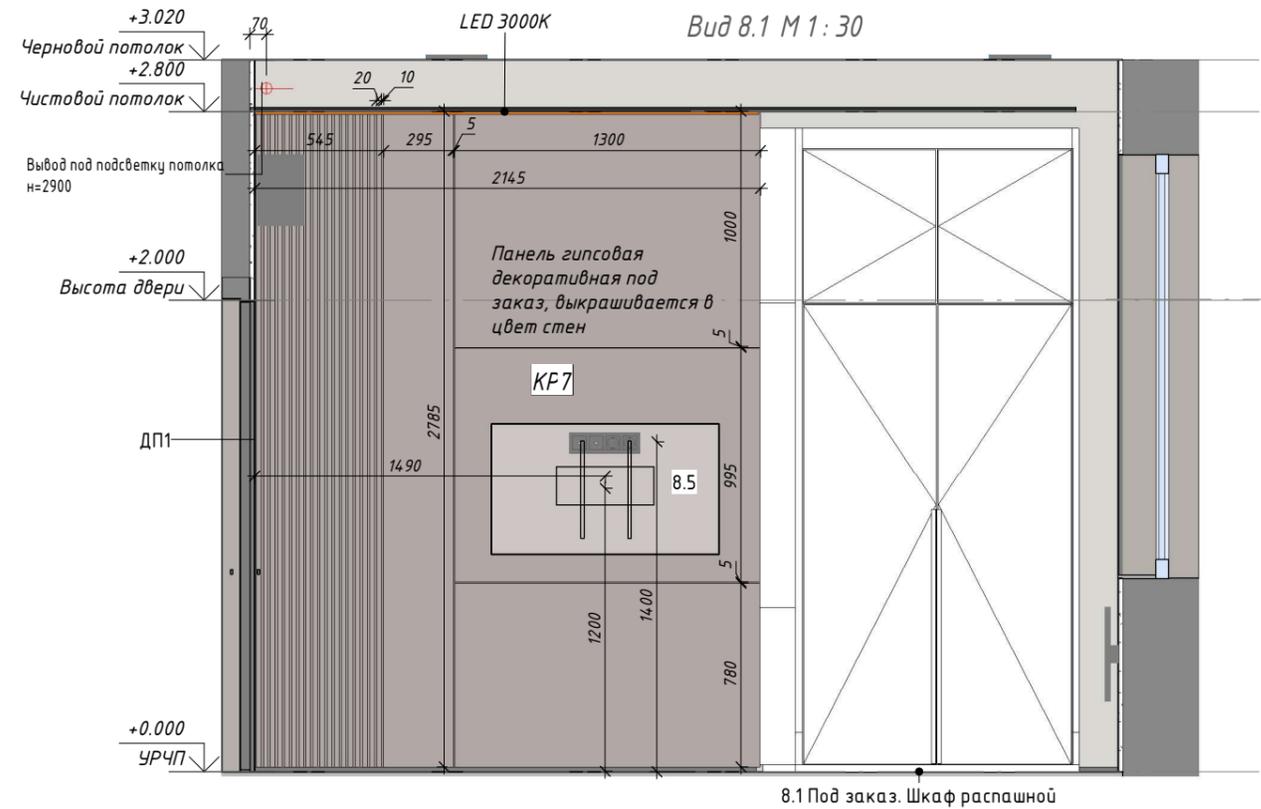
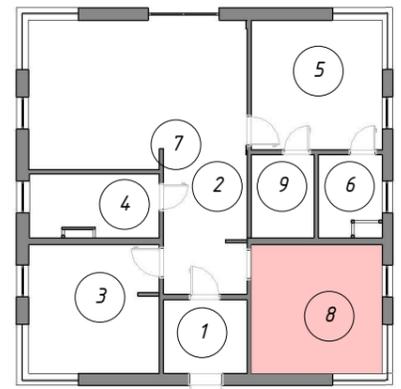


		Подпись	Дата	Дизайн-проект жилого дома. Стандарт	Смарт-СТРОЙ	
Разработал	Цветникова Е.А.	<i>Цветникова</i>	22.07.24		Стадия	Лист
Заказчик				ПВ. Спальня 3. Развертки	26	30



		Подпись	Дата	Дизайн-проект жилого дома. Стандарт П8. Спальня 3. 3D вид			
Разработал	Цветникова Е.А.		22.07.24		Стадия	Лист	Листов
Заказчик						26.1	30

П9. Гардеробная. Развертки

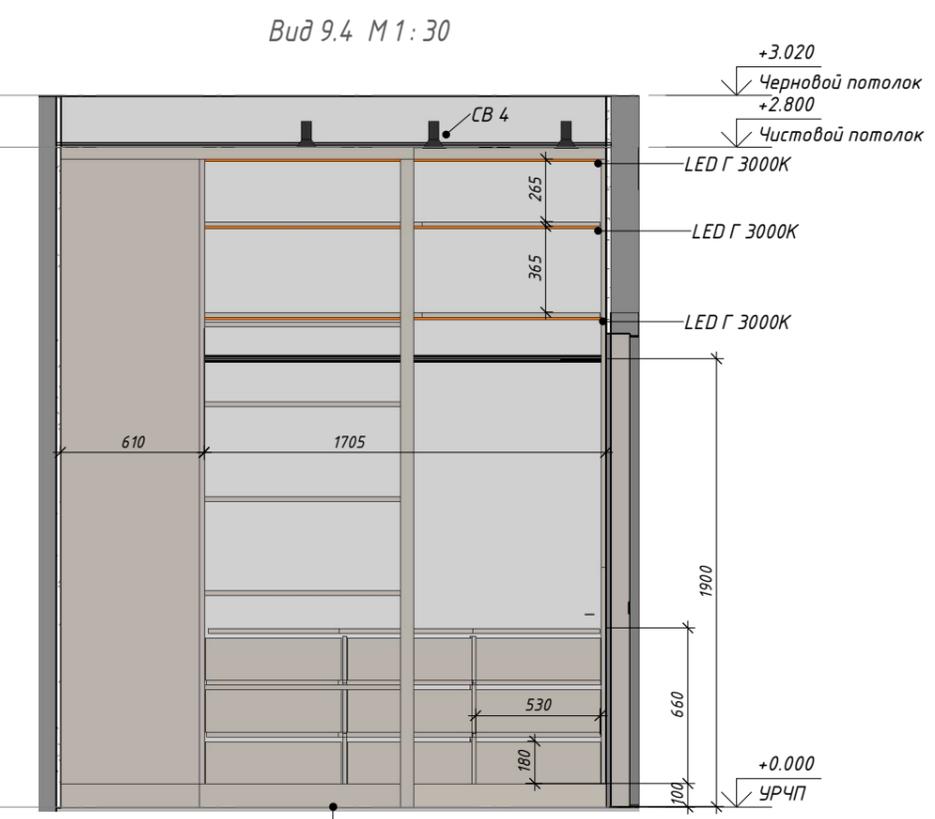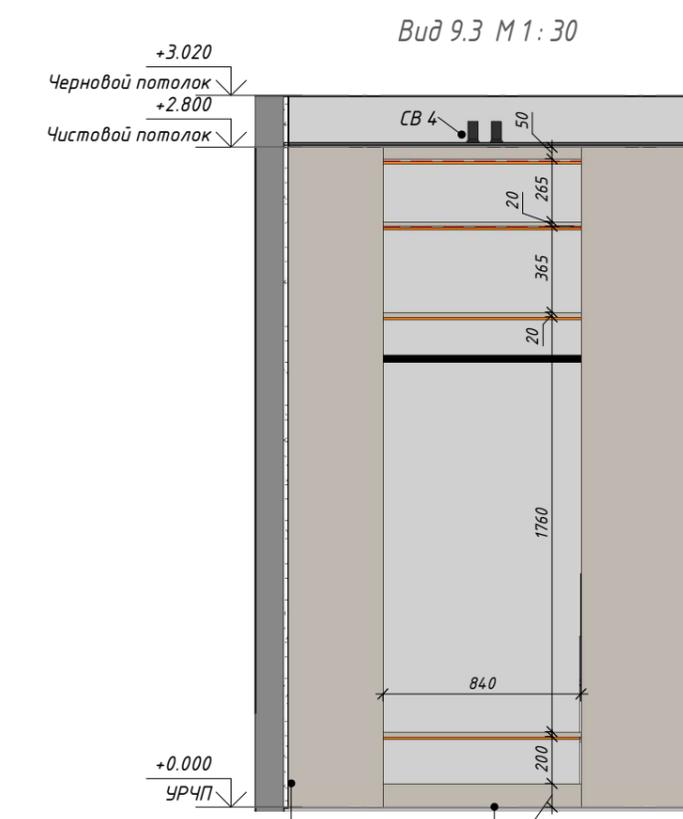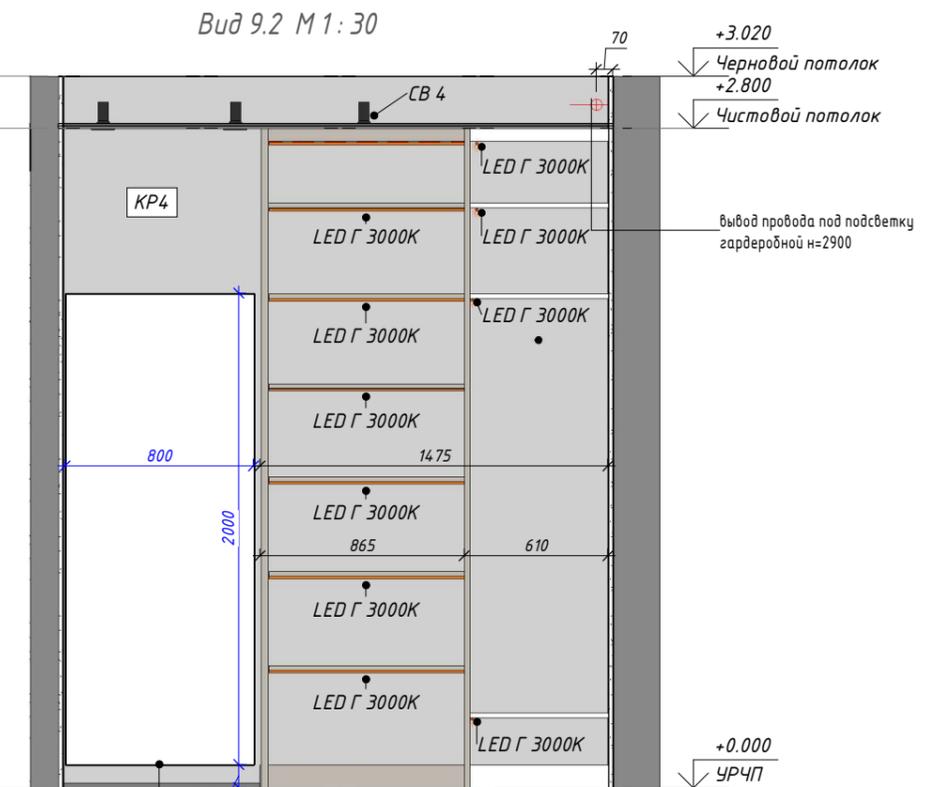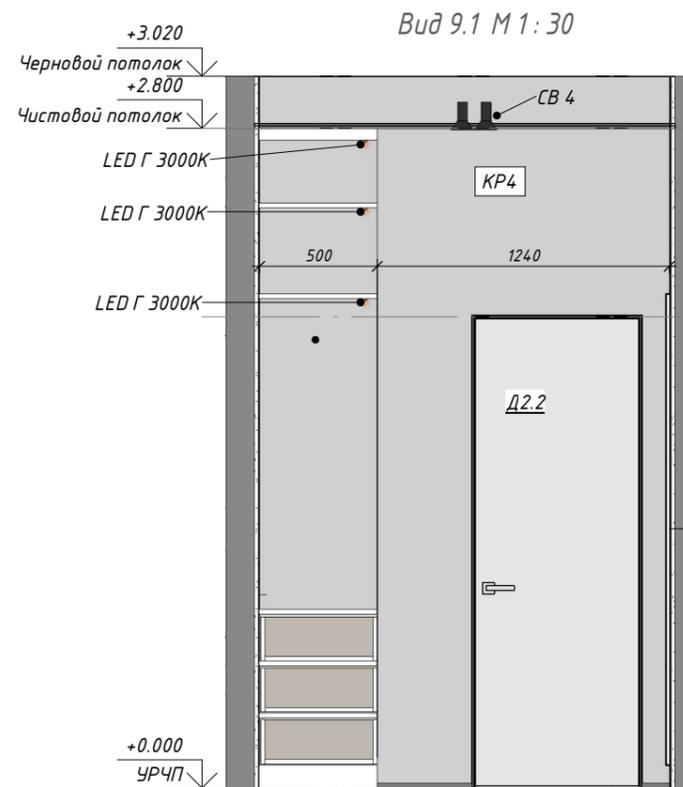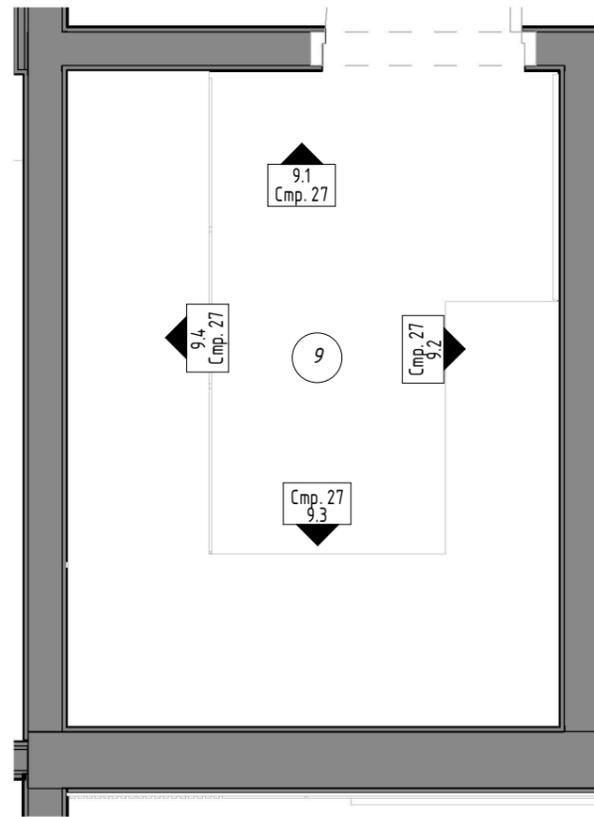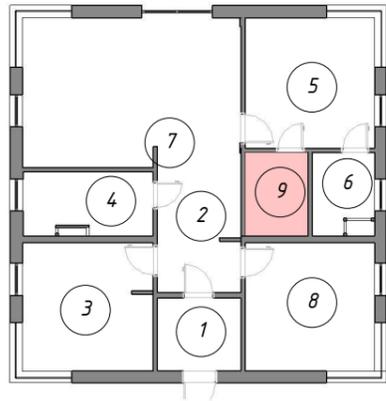

9.2 Зеркало настенное ALUMIRROR 200x80 см, Черное

9.1 Под заказ. Гардеробная

9.1 Под заказ. Гардеробная

		Подпись	Дата	Дизайн-проект жилого дома. Стандарт	Смарт-СТРОЙ	
Разработал	Цветникова Е.А.	<i>Цветникова</i>	22.07.24		Стадия	Лист
Заказчик				П9. Гардеробная. Развертки	27	30



		Подпись	Дата	Дизайн-проект жилого дома. Стандарт			
Разработал	Цветникова Е.А.		22.07.24				
Заказчик						27.1	30

Спецификации отделочных материалов

Спецификация отделки стен			
Тип	Изображение	Наименование	Площадь
ГКЛ1		Монтаж. Подшивка 3 листами ГКЛ 36 мм	4.61 м ²
ГКЛ2		Внутренние - Гипсокартонная перегородка на металлическом каркасе С111 толщиной 100мм	3.68 м ²
ГКЛВ1		Внутренние - Гипсокартонная перегородка на металлическом каркасе С111 толщиной 75мм	5.49 м ²
ДП1		Отделка. Декоративная гипсовая панель под покраску цвет - NCS S 2502-Y20R	8.14 м ²
КГ1		Отделка. Керамогранит ПРО СТОУН БЕЖЕВЫЙ СВЕТЛЫЙ ОБРЕЗНОЙ 60X60	9.91 м ²
КГ2		Отделка. Керамогранит МОНТЕ ТИБЕРИО СЕРЫЙ СВЕТЛЫЙ 120x240	2.88 м ²
КГ3		Отделка. Керамогранит БЪЯНКА БЕЛЫЙ МАТОВЫЙ ВОЛНА 200X600	6.64 м ²
КГ4		Отделка. Керамогранит МОНСЕРРАТ БЕЖЕВЫЙ СВЕТЛЫЙ МАТОВЫЙ ОБРЕЗНОЙ 40X120	17.33 м ²
КГ5		Отделка. Керамогранит ESTIMA sm02 60x120	11.27 м ²
КГ6		Отделка. Фартур кухни.ПРО ЧЕМЕНТО СЕРЫЙ СВЕТЛЫЙ МАТОВЫЙ ОБРЕЗНОЙ 60X119,5	3.88 м ²
КР1		Отделка. Краска TIKKURILA EURO POWER 7 краска моющаяся, для стен и потолка, матовая, база А, цвет - NCS s 1002-Y50R	64.21 м ²

Спецификация отделки стен			
Тип	Изображение	Наименование	Площадь
КР2		Отделка. Краска, RAL 9002	0.00 м ²
КР3		Отделка. Краска TIKKURILA EURO POWER 7 краска моющаяся, для стен и потолка, матовая, база А, цвет- RAL 7044	30.39 м ²
КР4		Отделка. Краска TIKKURILA EURO POWER 7 краска моющаяся, для стен и потолка, матовая, база А, цвет - RAL 7047	39.08 м ²
КР5		Отделка.Краска TIKKURILA EURO POWER 7 краска моющаяся, для стен и потолка, матовая, база А, цвет - NCS S 2002-Y50R	16.07 м ²
КР6		Отделка. Краска TIKKURILA EURO POWER 7 краска моющаяся, для стен и потолка, матовая, база А, цвет- NCS S 1000-N	15.27 м ²
КР7		Отделка. Краска TIKKURILA EURO POWER 7 краска моющаяся, для стен и потолка, матовая, база А, цвет - NCS S 2502-Y20R	13.99 м ²
КРП		Отделка. Карниз мастер-спальни. Краска RAL 9010	3.35 м ²
ШТ1		Отделка. Штукатурка декоративная Art beton "Empire", цвет-RAL 7030 + подготовительное и финишное покрытие	7.11 м ²
ШТ2		Отделка. Штукатурка декоративная Art beton "Empire", цвет- NCS S 0500-N + подготовительный и финишный материал (матовый)	6.89 м ²

Общий итог: 100 270.19 м²

Спецификация напольных покрытий						
Тип пола	Номера помещений	Условные обозначения	Наименование и характеристики	Площадь, м ²	Фото материала	Состав слоев
ОПКВ	2,3,5,7,8,9		Отделка. Кварцвинил клеевой, Real Wood Glue AF6031 Glue, 43 класс, 1219.2x177.8x2	79.71		Кварцвинил -2 Подложка -2 Наливной пол -11
ОПКГ1	4,6		Отделка. Керамогранит, Про Стоун бежевый светлый обрезной, 60x60 см	10.23		Керамогранит -10 Клей -5 Наливной пол -0
ОПКГ2	1		Отделка. Керамогранит, Про Фьюче Бежевый Светлый обрезной, 60x119,5 см	5.43		Керамогранит -10 Клей -5 Наливной пол -0
Общий итог				95.37		

В спецификации указано количество материала для составления коммерческого предложения. Площади посчитаны без запаса. Заказ осуществляется Подрядчиком после утверждения образцов Заказчиком.

Спецификация потолков			
Поз.	Обозначение	Наименование	Площадь, м ²
ПН		Потолок натяжной	87.05 м ²

Кол-во материалов проектное, без учёта запаса.

Декоративная штукатурка Art Beton Empire, колеровка NCS: NCS S 0500-N и RAL: RAL 7030



Если заколеровать не получится, то заменить на цвета из каталога. См. цвета на сайте <https://decorazza.ru/materials/decorazza-art-beton/>

Decorazza Art beton доступен в следующих цветах



ШТ2

ШТ1


Спецификация отделки подоконников			
Тип	Изображение	Тип	Площадь
ПДКГ		Отделка подоконников. Керамогранит ПРО ЧЕМЕНТО АНТРАЦИТ МАТОВЫЙ ОБРЕЗНОЙ 60X119,5	3.15 м ²

TIKKURILA EURO POWER 7 краска моющаяся, для стен и потолка, матовая, база А (27л)



		Подпись	Дата	Дизайн-проект жилого дома. Стандарт			
Разработал	Цветникова Е.А.		22.07.24	Спецификации отделочных материалов	Стадия	Лист	Листов
Заказчик						28	30

Спецификации электрики и осветительных приборов

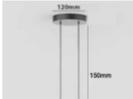Спецификация светильников с фото					
Поз.	Наименование	Кол-во, шт.	Цена	Общая стоимость	Изображение
СВ 1	Светильник-спот светодиодный, серия SY-LINK, Черный, 6Вт, IP20, Нейтральный белый (4000К)	24	5480	131520	
СВ 2	Светильник трековый линейный, серия SY-LINK, Черный, 12Вт, IP20, Нейтральный белый (4000К)	7	5148	36036	
СВ 3	Светильник двойной DesignLed SPL 12 ватт, теплый свет	2	15015	30030	
СВ 4	Встраиваемый светильник Metal Modern GU10 2x50Вт, черный, 4000К	5	1970	9850	
СВ 5	Светильник-спот музейный, серия SY-LINK, Черный, 13Вт, IP20, Теплый белый (4000К) SY-LINK-ZM-BL-13-WW	1	6978	6978	
СВ 6	Точечный встраиваемый светильник ARTE LAMP A2866PL-1BK, IP44, 4000К	11	1310	14410	
СВ 7	Потолочный светодиодный светильник Umbrella Light ORBITAL FZ1224 ip 44	1	1166	1166	
СВ БРА П1	Подвесной светильник Arte Lamp BEEMM A2090SP-1BK	3	5990	17970	
СВ БРА П2	Светильник потолочный светодиодный Два подвесных цилиндра 30 см Черный WOGOW	1	2285	2285	
СВ БРА П3	Подвесной светильник Step 4000K 1x23Вт 120°	1	15490	15490	
СВ ЛЮСТРА 1	Подвесной светильник iLamp MONO P6079-1 BK+WH	6	5090	30540	

Спецификация светильников с фото					
Поз.	Наименование	Кол-во, шт.	Цена	Общая стоимость	Изображение
СВ ЛЮСТРА 2	Подвесная люстра Lightstar SATURNO 748037	1	30250	30250	
СВ ТРЕК 1500	Шинопровод SY-LINK-IZI-2.5-BL для натяжного потолка, черный, 1,5 м	2	7020	14040	
СВ ТРЕК 2000	Шинопровод SY-LINK-IZI-2.5-BL для натяжного потолка, черный, 2,0 м	3	9360	28080	
СВ ТРЕК 2500	Шинопровод SY-LINK-IZI-2.5-BL для натяжного потолка, черный, 2,5 м	5	1170	5850	
СН БРА 1	Настенный светильник Mauponi ARTISAN C080WL-02-GU10-B	2	2590	5180	
СН БРА 2	INMYROOM Бра Torch черного цвета	1	20693	20693	
СН БРА 3	Настенный светильник (бра) Fad	1	11990	11990	
Общий итог				412358	

Лента диодная Потолочная			
Марка	Наименование	Длина	Степень защиты
LED 3000K	LED Подсветка потолочная 3000K	20968	IP 20
LED RGBW IP44	LED Подсветка потолочная RGBW	8334	IP 44

Лента диодная Мебельная			
Марка	Наименование	Длина	Степень защиты
LED B 3000K	LED Подсветка мебельная (вертикальная) 3000K	5820	IP 20
LED Г 3000K	LED Подсветка мебельная (горизонтальная) 3000K	24294	IP 20
LED Г 4000K	LED Подсветка мебельная (горизонтальная) 4000K	6456	IP 20

Спецификация электрических приборов		
УО_Сред.детал	Описание	Кол-во, шт.
	Выключатель 1-клавишный, IP20	8
	Выключатель 1-клавишный, IP44	1
	Переключатель проходной 1-клавишный, IP20	1
	Переключатель проходной 1-клавишный, IP44	1
	Выключатель 2-клавишный, IP20	6
	Переключатель перекрестный 2-клавишный, IP20	1
	Переключатель проходной 2-клавишный, IP20	12
	Розетка HDMI двойная	2
	Аудиорозетка RCA 2-канальные	2
	Аудиорозетка RCA 4-канальные	1
	Интернет розетка RJ45 одинарная	4
	TV розетка одинарная	2
	Вывод провода 220 V	32
	Рамка на 1 пост	32
	Рамка на 2 поста	9
	Рамка на 3 поста	10
	Рамка на 4 поста	8
	Рамка на 5 постов	1
	Мастер-выключатель	2
	Розетка с заземлением 32A, IP20, для однофазной сети	1
	Розетка с заземлением 16A, IP20	62
	Розетка с заземлением, с крышкой, 16A, IP44	8
	Терморегулятор теплого пола электронный	3

Внешний вид выключателей и розеток Schneider Electric ATLASDESIGN, скрытый монтаж, цвет -карбон,



Предусмотреть в СУ систему контроля протечек. Модель уточнить у заказчика.

Примечание:

В спецификации указано количество для составления коммерческого предложения. Заказ осуществляется Подрядчиком после утверждения образцов Заказчиком.

		Подпись	Дата	Дизайн-проект жилого дома. Стандарт			
Разработал	Цветникова Е.А.		22.07.24	Спецификации электрики и осветительных приборов		Стадия	Лист
Заказчик							29

Спецификация сантехники и электроприборов в ванных

Сантехнические приборы с тех.картами								
Марка типа	Изображение	Тип	Кол-во, шт.	Изготовитель	Цена	Стоимость	Тех.карта	Прим.
САН 4.1		Стиральная машина Bosch WAN2010FPL 1000 об/мин, белый, инверторный EcoSilenceDrive двигатель	1	Bosch	60580.00	60580		Выводы под канализацию
САН 4.2		Сушильная машина Bosch WTH85V8EPL	1	Bosch	83385.00	83385		Выводы под канализацию
САН 4.3		Чугунная ванна Jacob Delafon Super Repas, 180 x 90 см	1	Jacob Delafon	127470.00	127470		
САН 4.4		Унитаз подвесной безободковый GROHE Euro Legatis с сиденьем с микролифтом (NW0022-1)	2	GROHE	49230.00	98460		Установка инсталляции для унитаза
САН 4.5		Комплект для гигиенического душа, GROHE BauCurve, хром, (123072)	2	GROHE	15890.00	31780		
САН 4.6		Раковина Gid 9090s белая	1	GID	12600.00	12600		
САН 4.7		Смеситель для раковины WasserKRAFT Leine 3503	1	WasserKRAFT	29900.00	29900		
САН 4.8		Внешняя часть термостата для ванны и душа GROHE Grohtherm SmartControl на 3 потребителя, квадратная, хром (29126000)	1	GROHE	61380.00	61380		Перед покупкой уточнить у прораба возможность монтажа
САН 4.9		Излив для ванны GROHE Plus, хром (13404003)	1	GROHE	20700.00	20700		Перед покупкой уточнить у прораба возможность монтажа
САН 4.10		Верхний душ с одним режимом, GROHE Rainshower Mono 310 Cube, хром, (26568000)	1	GROHE	51490.00	51490		Перед покупкой уточнить у прораба возможность монтажа

Сантехнические приборы с тех.картами								
Марка типа	Изображение	Тип	Кол-во, шт.	Изготовитель	Цена	Стоимость	Тех.карта	Прим.
САН 4.11		Накладная панель смыва для унитаза GROHE Skate Cosmopolitan, вертикальная, черный матовый (38732KF0)	2	GROHE		0		Идет в комплекте с унитазом
САН 4.12		Инсталляции для унитаза GROHE Solido	2	GROHE	0.00	0		Идет в комплекте с унитазом
САН 4.13		Подключение для душевого шланга, GROHE Euphoria Cube, хром, (26370000)	1	GROHE	4080.00	4080		Перед покупкой уточнить у прораба возможность монтажа
САН 4.16		Ручной душ GROHE Rainshower SmartActive Cube 130, 3 вида струй, хром (26550000)	1	GROHE	12140.00	12140		Перед покупкой уточнить у прораба возможность монтажа
САН 6.1		Душевая система GROHE Tempesta Cosmopolitan 250 CUBE с термостатом для ванны, излив 169 мм, хром (26691000)	1	GROHE	82000.00	82000		
САН 6.2		Смеситель для раковины GROHE Eurodisc Cosmopolitan, S-Size, хром (33190002)	1	GROHE	29990.00	29990		
САН 6.3		Дренажный канал Smart Plus 60см с основой для плитки TIMO	1	TIMO	12285.00	12285		
Общий итог:			21			718240		

Примечание:

В спецификации указано количество для составления коммерческого предложения. Заказ осуществляется Подрядчиком после утверждения образцов Заказчиком.

		Подпись	Дата	Дизайн-проект жилого дома. Стандарт			
Разработал	Цветникова Е.А.		22.07.24				
Заказчик				Спецификация сантехники и электроприборов в ванных	Стадия	Лист	Листов
						30	30